
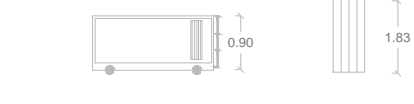
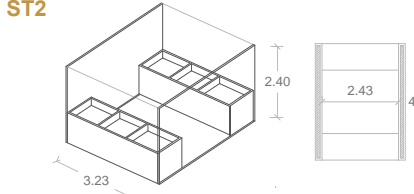
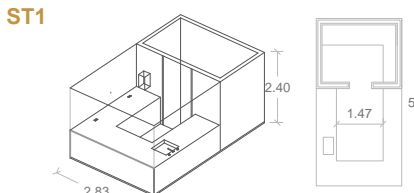
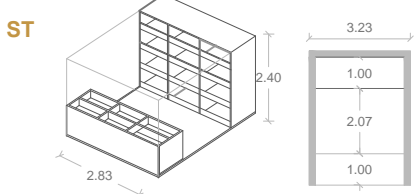


MOBILIARIO

MOBILIARIO			
CODIGO	CANTIDAD	FABRICANTE	NOMBRE
ST	128		Stand de Acero inoxidable con chapa galvanizada
ST1			Stand de Acero inoxidable con chapa galvanizada
ST2			Stand de Acero inoxidable con chapa galvanizada
M2	22	Empresa Job M&M	Mesa de Acero inoxidable
M3	16	Empresa Acero Mob	Mesa de Acero inoxidable
M4	16	Empresa Acero Mob	Estante de Acero inoxidable
M5	26		Mesa de Acero inoxidable
S1	110	Empresa ZIVAZ	Europa Baritz PEL
S2		Empresa ZIVAZ	Aluma II
S3	83	Empresa ZIVAZ	Silla de Aluminio
S4	80	Empresa ZIVAZ	Aluminio y vidrio
C1	26		Puerta plegable

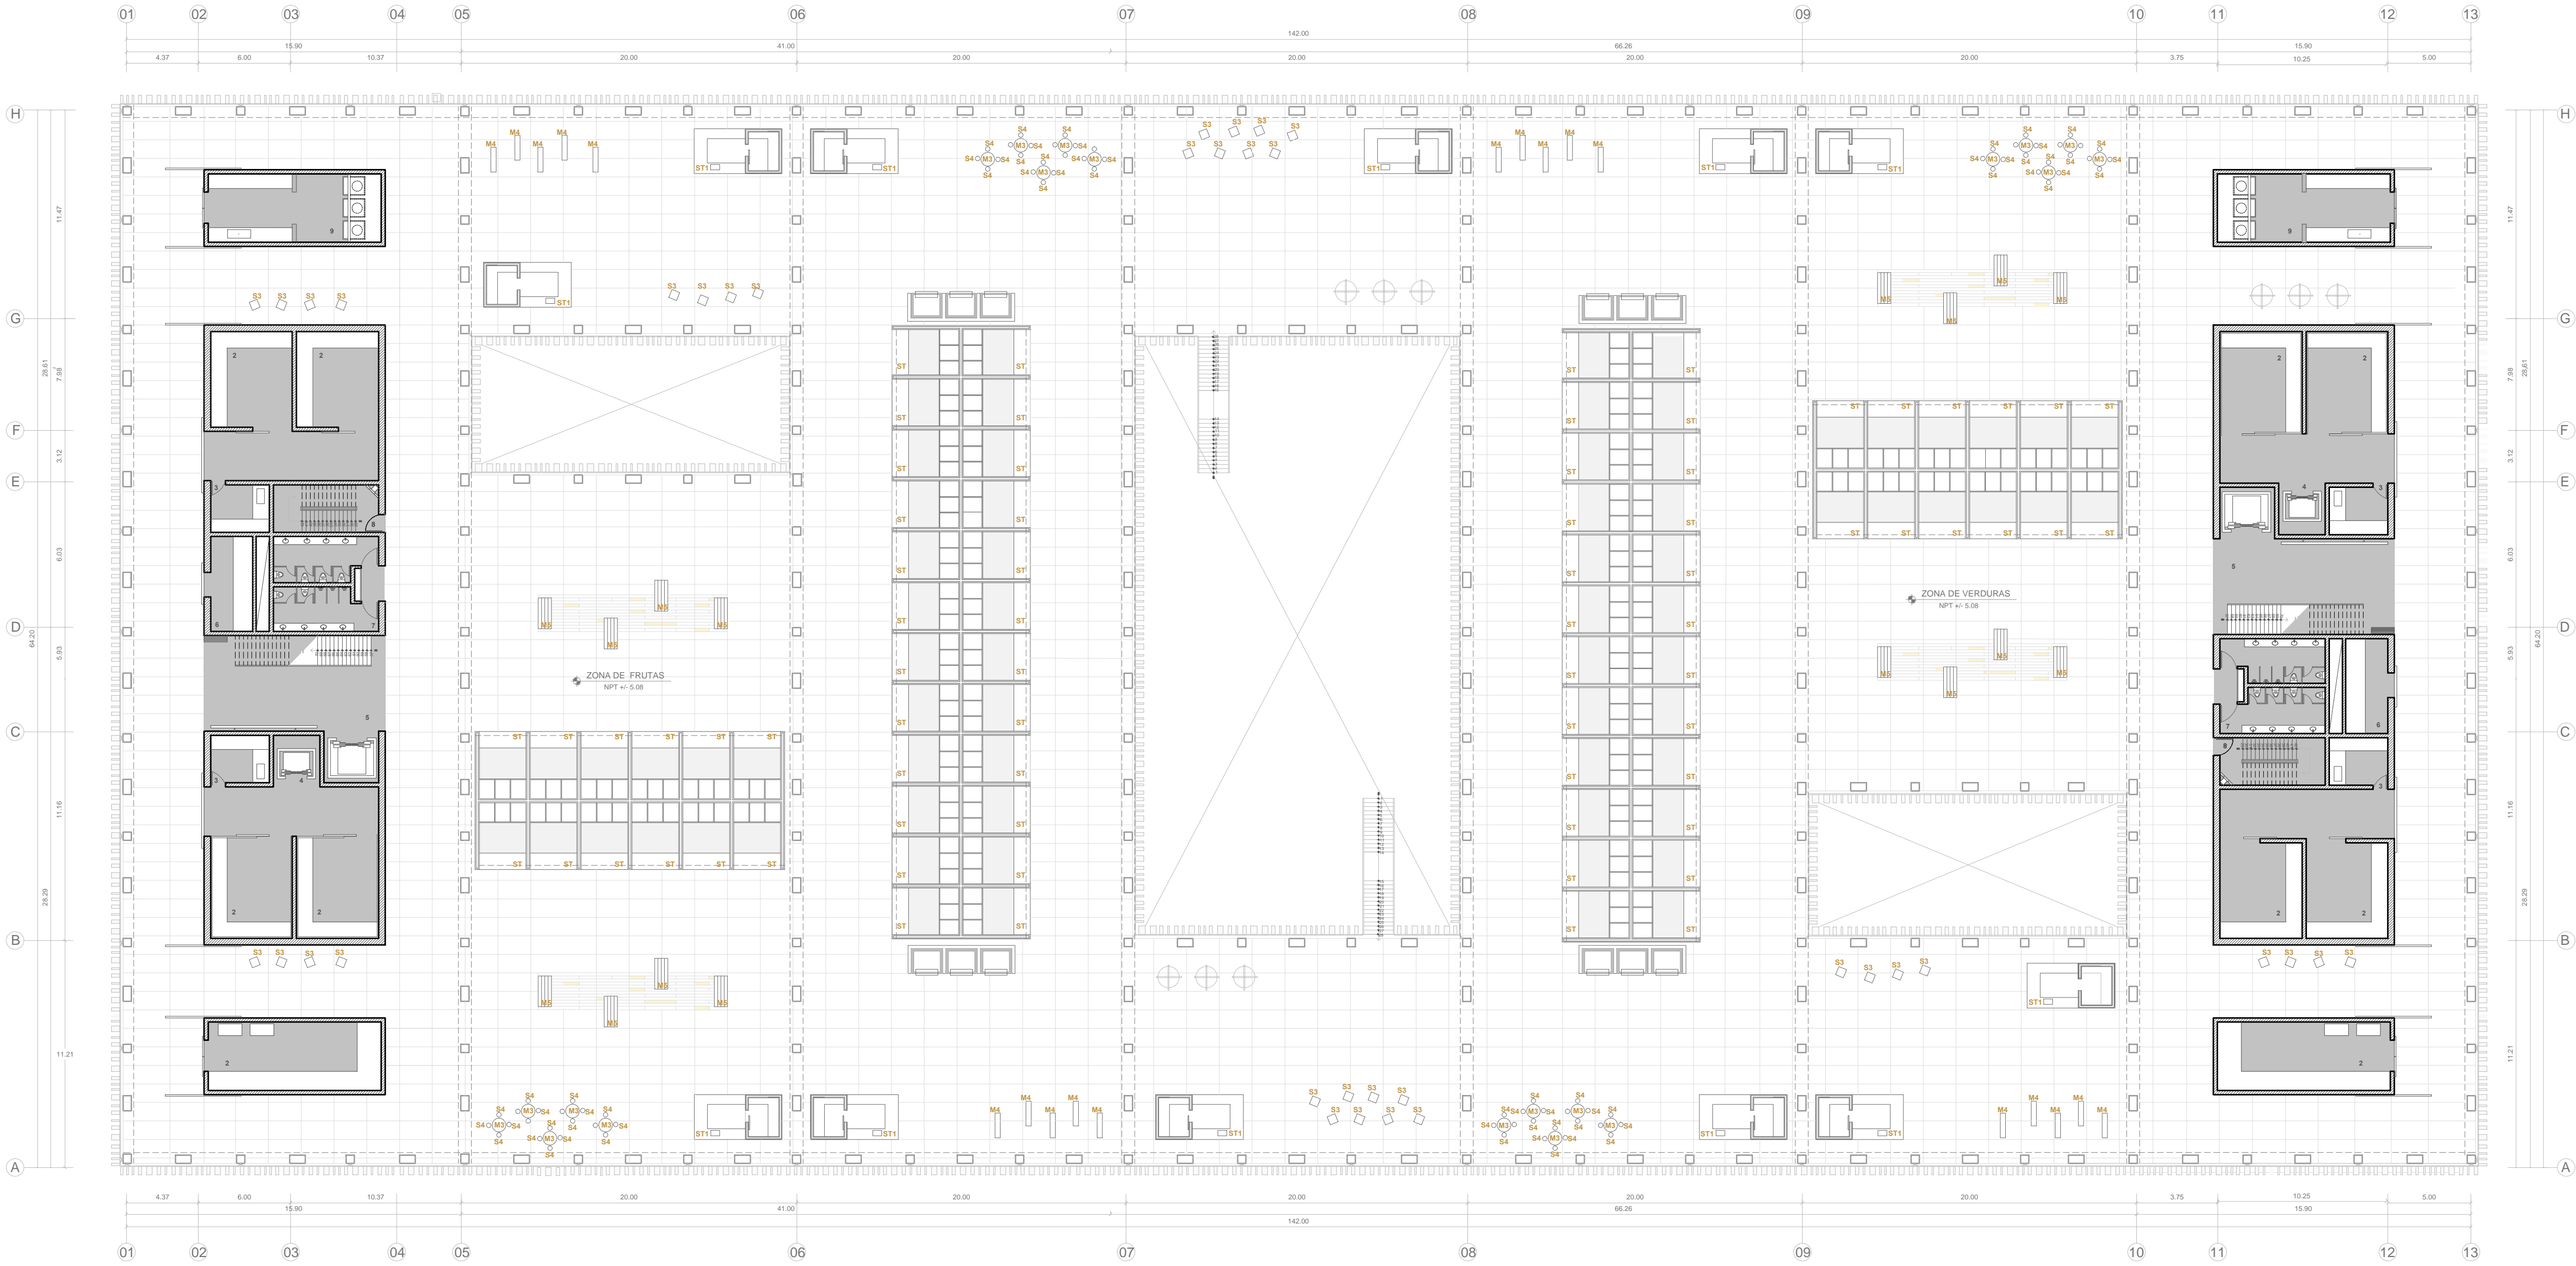

ESCUELA PROFESIONAL DE ARQUITECTURA

TESIS PARA OPTAR EL TITULO DE ARQUITECTO

NUEVA PLAZA MERCADO PARA EL ORDENAMIENTO DEL COMERCIO INFORMAL EN EL EXCOLISSE DE LA CIUDAD DE CHICLAYO EN LA AV.BALTA ENTRE LA CALLE ARICA Y JUAN FANNING

"NPMOCIN"

PROFESORA TUTOR

PROFESORA TUTOR

PROFESORA TUTOR

PROFESORA TUTOR

PLANTA SEGUNDA EQUIPADA

NOTA: ESCALA 1/250 MAYO / 2017

A-8