




ELEVACIÓN INTERIOR ESTRUCTURAL
CERCHA TIPO A
ESC 250

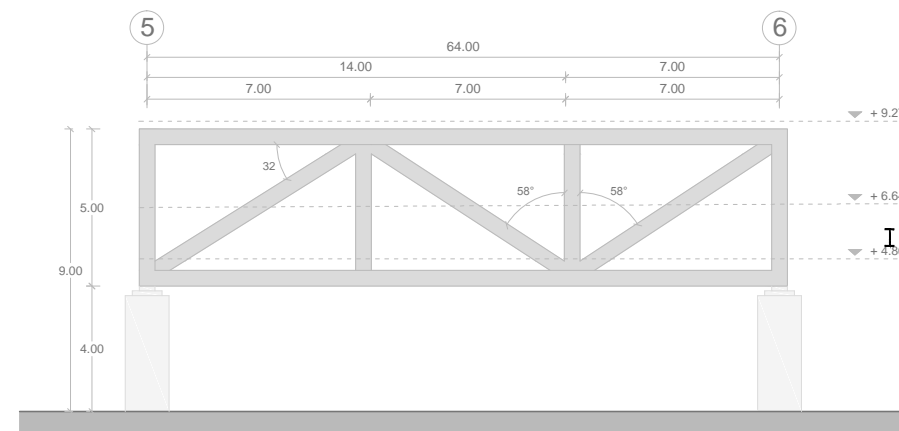


ELEVACIÓN INTERIOR ESTRUCTURAL
CERCHA TIPO B
ESC 250

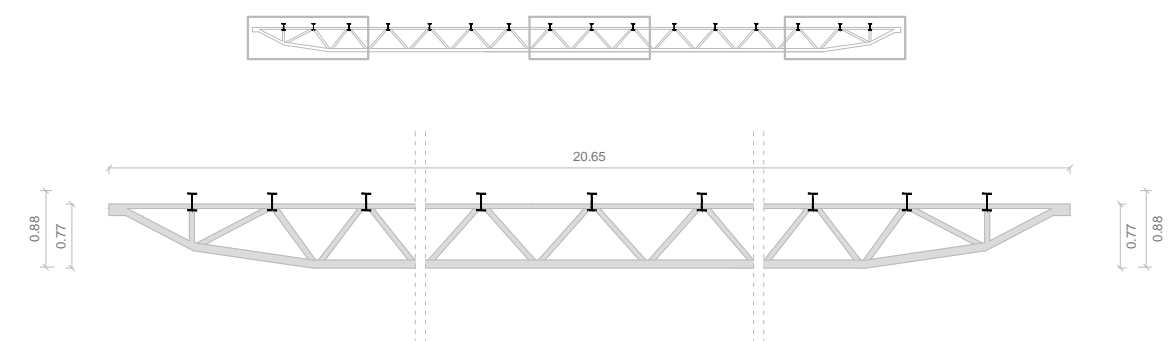

ELEVACIÓN INTERIOR ESTRUCTURAL
CERCHA TIPO D
ESC 75

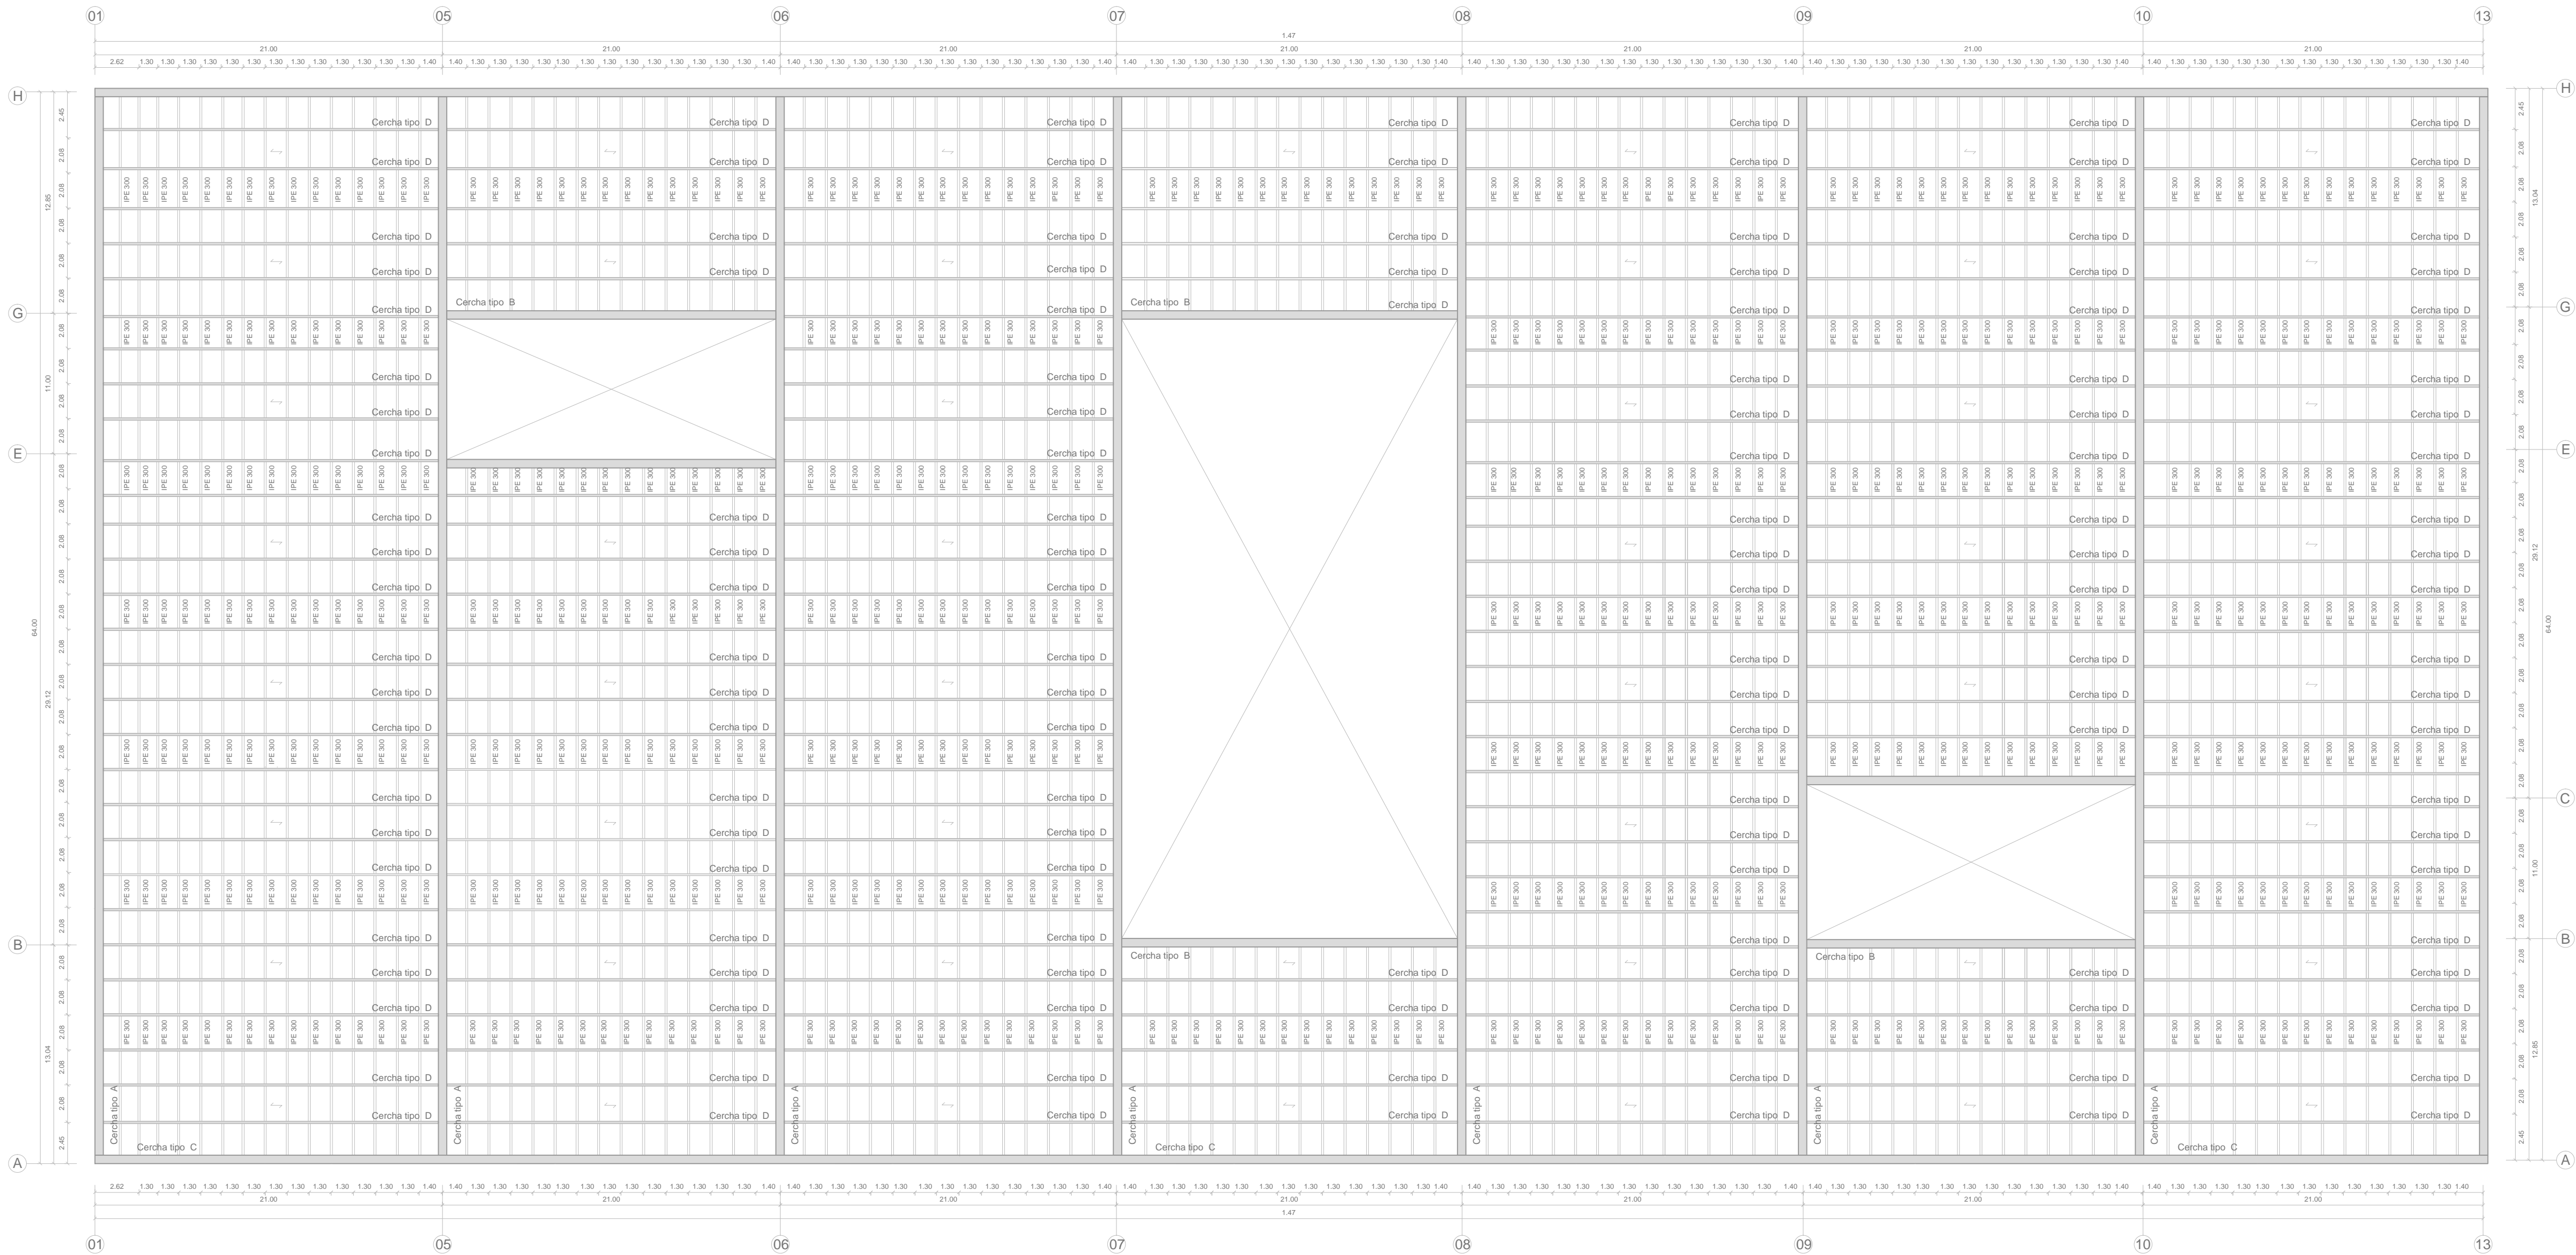

ESTRUCTURA DE LOSA
ESC 250

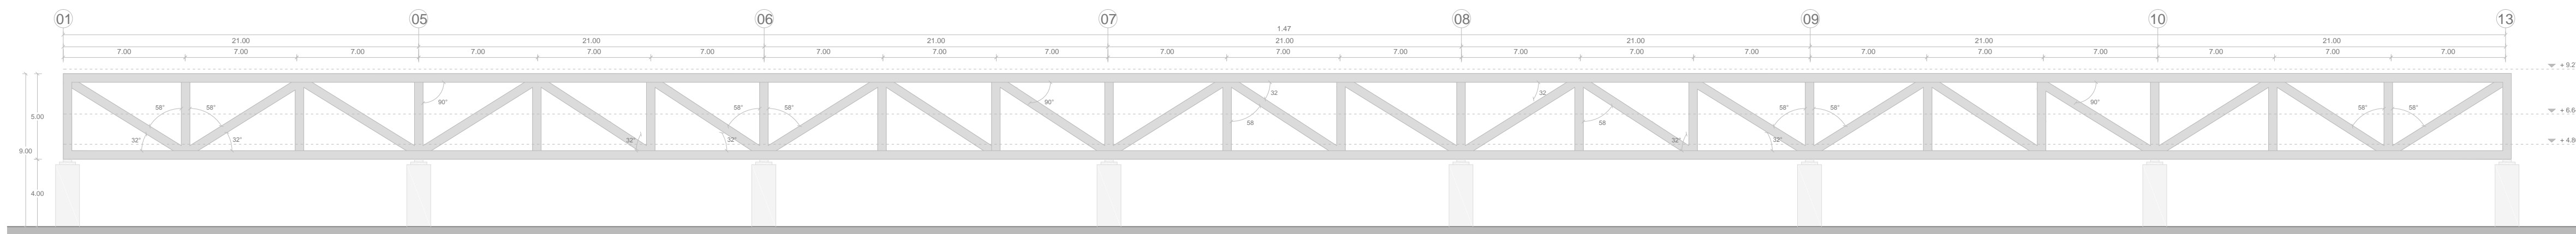

ELEVACIÓN INTERIOR ESTRUCTURAL
CERCHA TIPO C
ESC 250



ESCUELA PROFESIONAL
DE ARQUITECTURA

TESIS PARA
OBTENER EL TÍTULO DE
ARQUITECTO

TÍTULO:
NUEVA PLAZA MERCADO PARA EL
ORDENAMIENTO DEL COMERCIO INFORMAL
EN EL EXCOLISSE DE LA CIUDAD DE CHICLAYO
EN LA AV. BALTA ENTRE LA CALLE ARICA
Y JUAN FANNING

"NPMOCIN"

PROFESORA TUTOR:
FIORELLA PATRICIA PITA CASTILLO

PROFESOR TUTOR:
ARQ. MARIA DEL ROSARIO
BALCAZAR LLUNCOR

DESCRIPCION:
ESTRUCTURA LOSA

ESTRUCTURA LOSA

ESCALA:
1/250

MAYO / 2017

E-1