



| | | |
|---------------|-------|-------------------------|
| TERCER NIVEL | [314] | ZONA DE ROPA |
| | [313] | CUARTO DE BASURA |
| | [312] | ALMACÉN 1 |
| | [311] | ALMACÉN 2 |
| | [310] | HALL |
| | [309] | CUARTO DE LIMPIEZA |
| | [308] | S.S.H.H MUJERES |
| | [307] | CUARTO DE INSTALACIONES |
| | [306] | S.S.H.H HOMBRES |
| | [305] | HALL |
| SEGUNDO NIVEL | [216] | ZONA DE VERDURAS |
| | [215] | ZONA DE FRUTAS |
| | [214] | ZONA DE COMIDAS |
| | [213] | CUARTO DE BASURA |
| | [212] | ALMACÉN 1 |
| | [211] | ALMACÉN 2 |
| | [210] | HALL |
| | [209] | CUARTO DE INSTALACIONES |
| | [208] | S.S.H.H MUJERES |
| | [207] | CUARTO DE INSTALACIONES |
| PRIMER NIVEL | [100] | CONTROL |
| | [101] | ALMACÉN |
| | [102] | SUBESTACIÓN CAMARAS |
| | [103] | ALMACÉN 1 |
| | [104] | ALMACÉN 2 |
| | [105] | HALL |
| | [106] | CUARTO DE LIMPIEZA |
| | [107] | HALL |
| | [108] | CUARTO DE INSTALACIONES |
| | [109] | S.S.H.H MUJERES |
| SÓTANO | [012] | ALMACÉN 2 |
| | [011] | HALL |
| | [010] | CUARTO DE LIMPIEZA |
| | [009] | CUARTO DE INSTALACIONES |
| | [008] | S.S.H.H MUJERES |
| | [007] | HALL |
| | [006] | CUARTO DE LIMPIEZA |
| | [005] | HALL |
| | [003] | ALMACÉN 1 |
| | [002] | ALMACÉN 2 |
| | [001] | ADMINISTRACIÓN |

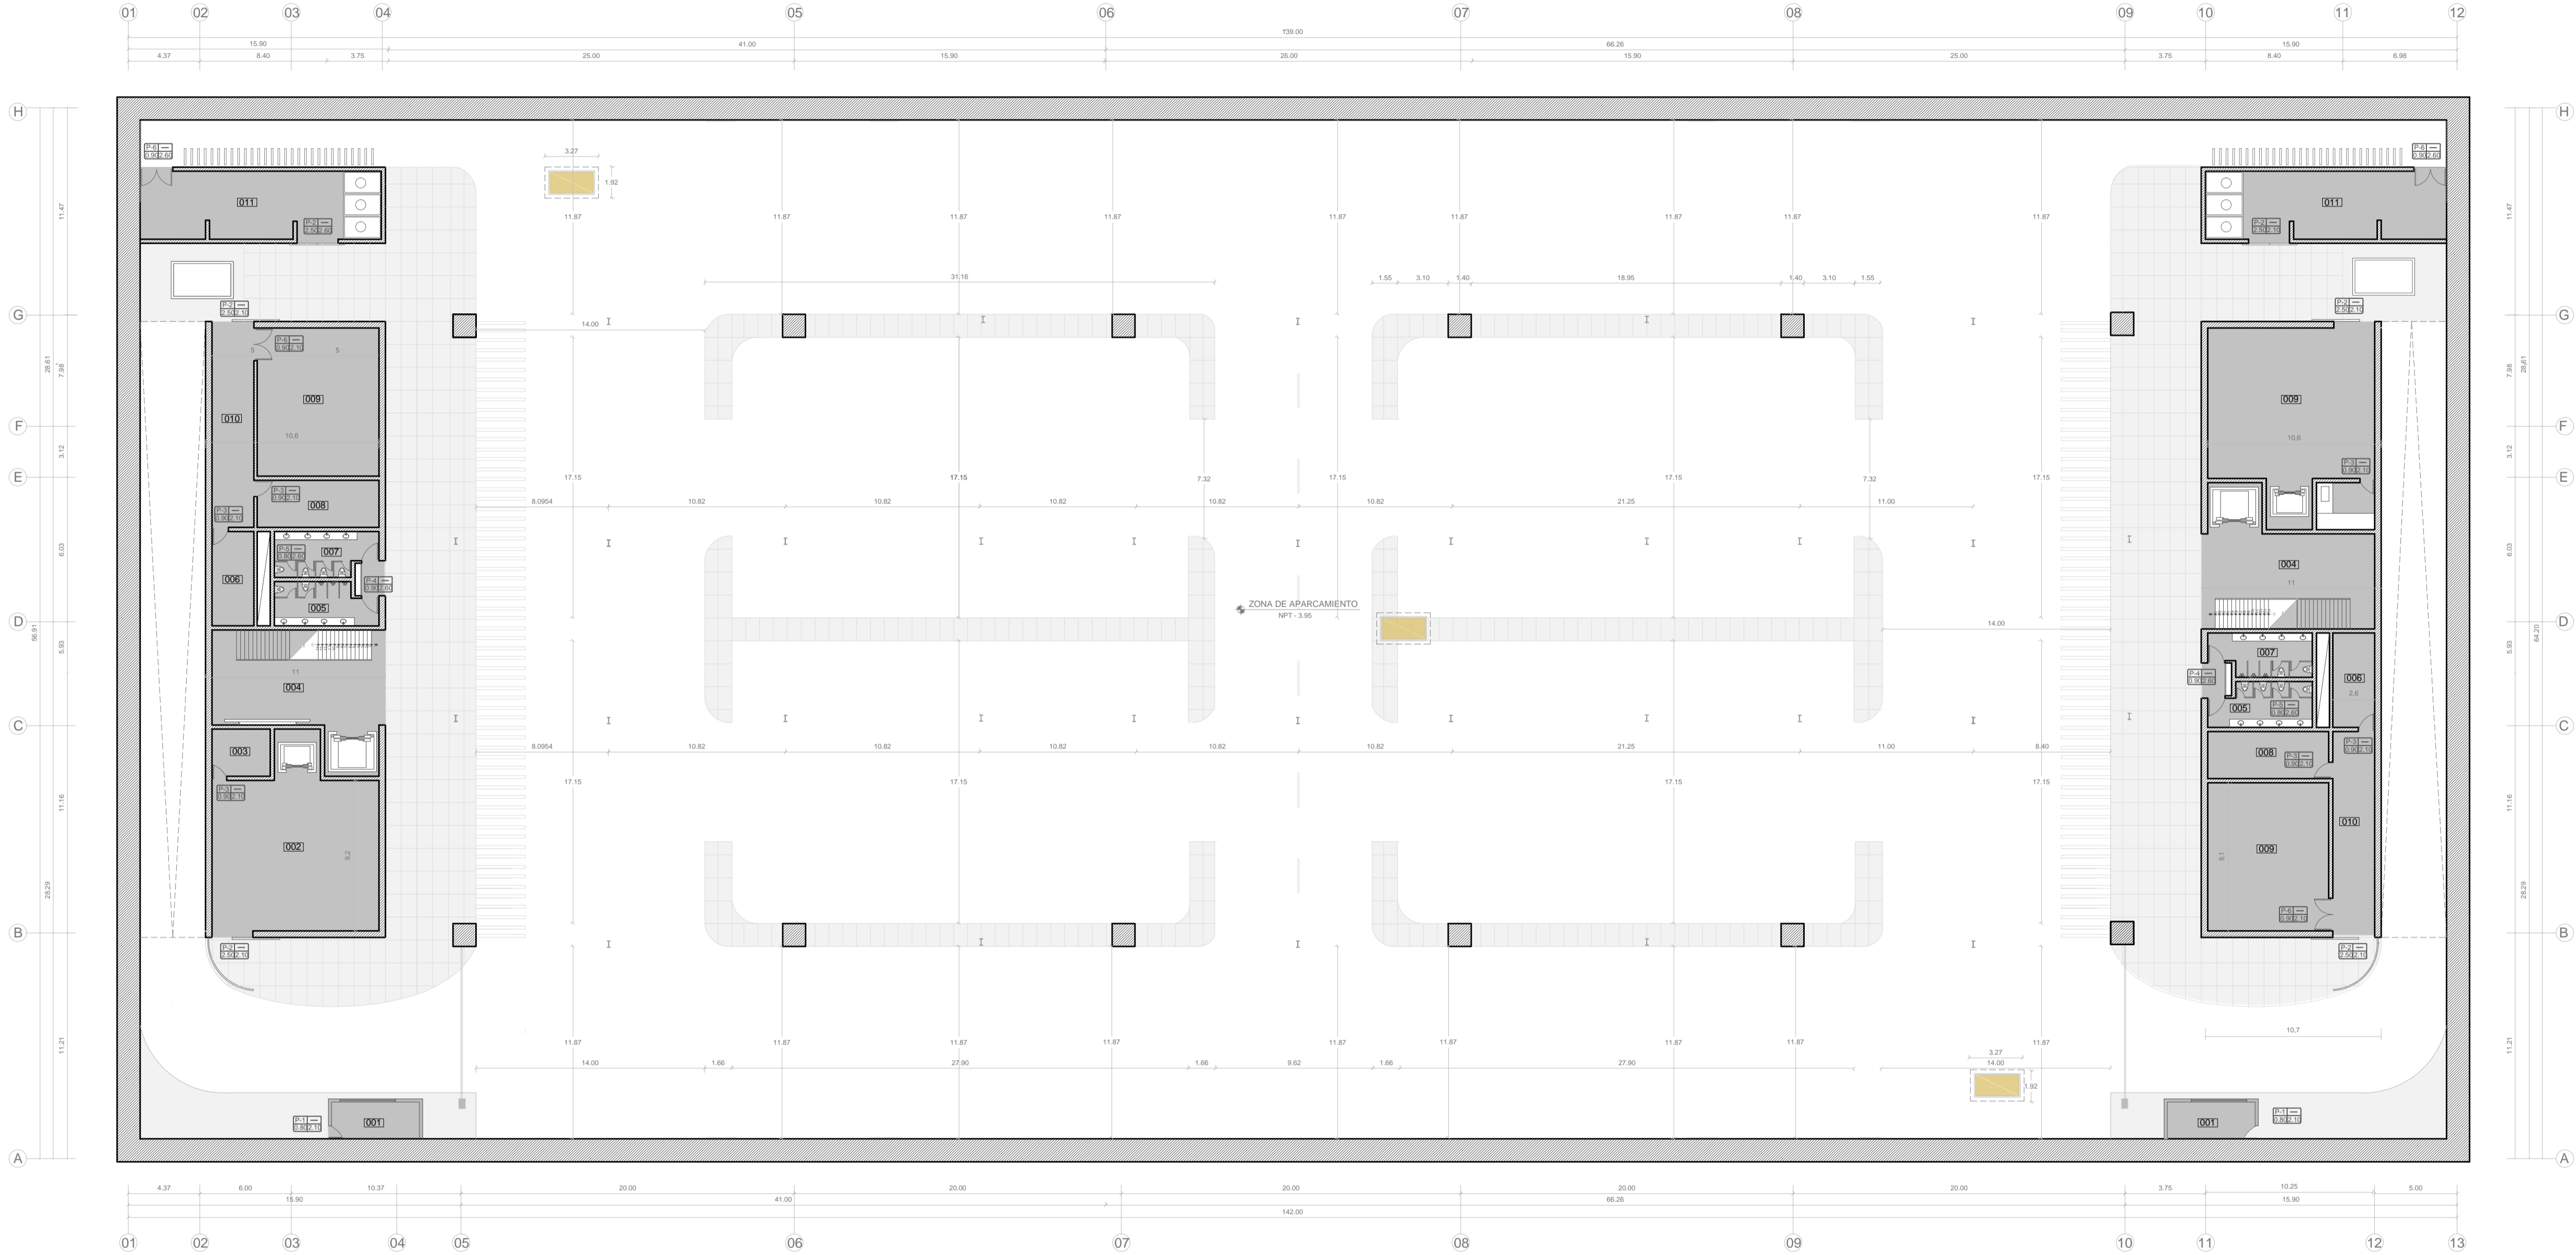

PLANTA SÓTANO MERCADO
ESC 250

| ACABADOS | PISOS | MUROS | TECHOS | ZÓCALOS | PINTURA | PUERTAS | SANTARIAS |
|--------------------------|--------------------|----------------------------------|-------------------------------|-----------------------------|---------|---------|-----------|
| AMBIENTES | HERRAMIENTA PULIDO | PISO DE ASERIO INMOVILIZABLE CON | PANEL DE ASERIO INMOVILIZABLE | PISO DE CIELO BAZO DE SUELO | PINTURA | PUERTAS | SANTARIAS |
| [001] ALMACÉN | ● | ● | ● | ● | ● | ● | ● |
| [002] ALMACÉN | ● | ● | ● | ● | ● | ● | ● |
| [003] CUARTO DE LIMPIEZA | ● | ● | ● | ● | ● | ● | ● |
| [004] HALL | ● | ● | ● | ● | ● | ● | ● |
| [005] S.S.H.H HOMBRES | ● | ● | ● | ● | ● | ● | ● |
| [006] CUARTO DE INST. | ● | ● | ● | ● | ● | ● | ● |
| [007] S.S.H.H MUJERES | ● | ● | ● | ● | ● | ● | ● |
| [008] CUARTO DE LIMPIEZA | ● | ● | ● | ● | ● | ● | ● |
| [009] CUARTO DE MAQUINAS | ● | ● | ● | ● | ● | ● | ● |
| [010] PASADIZO | ● | ● | ● | ● | ● | ● | ● |
| [011] CUARTO DE BASURA | ● | ● | ● | ● | ● | ● | ● |
| [012] APARCAMIENTO | ● | ● | ● | ● | ● | ● | ● |



USAT
Universidad Católica
Santo Toribio de Mogrovejo

ESCUELA PROFESIONAL
DE ARQUITECTURA

TESIS PARA
OBTENER EL TÍTULO DE
ARQUITECTO

TÍTULO:
NUEVA PLAZA MERCADO PARA EL
ORDENAMIENTO DEL COMERCIO INFORMAL
EN EL EXCLUSIVO DE LA CIUDAD DE CHICLAYO
EN LA AV. BALTA ENTRE LA CALLE ARICA
Y JUAN FANNING

"NPMOCIN"

PROFESORA TUTORA:
FIORELLA PATRICIA PITA CASTILLO

PROFESOR TUTOR:
ARQ. MARIA DEL ROSARIO
BALCAZAR LLUNCOR

DESCRIPCIÓN:
PLANTA SOTAMO

NOTA:
MAYO / 2017

ESCALA:
1/250

Nº LÁMINA:
A-17