


PLANO DE EXCAVACIÓN A

SIMBOLOGÍA

- Área cuya cota de profundidad de excavación es 1.97 m. Área: 7210 m3
- Área cuya cota de profundidad de excavación es 5.90 m. Área: 9356 m2

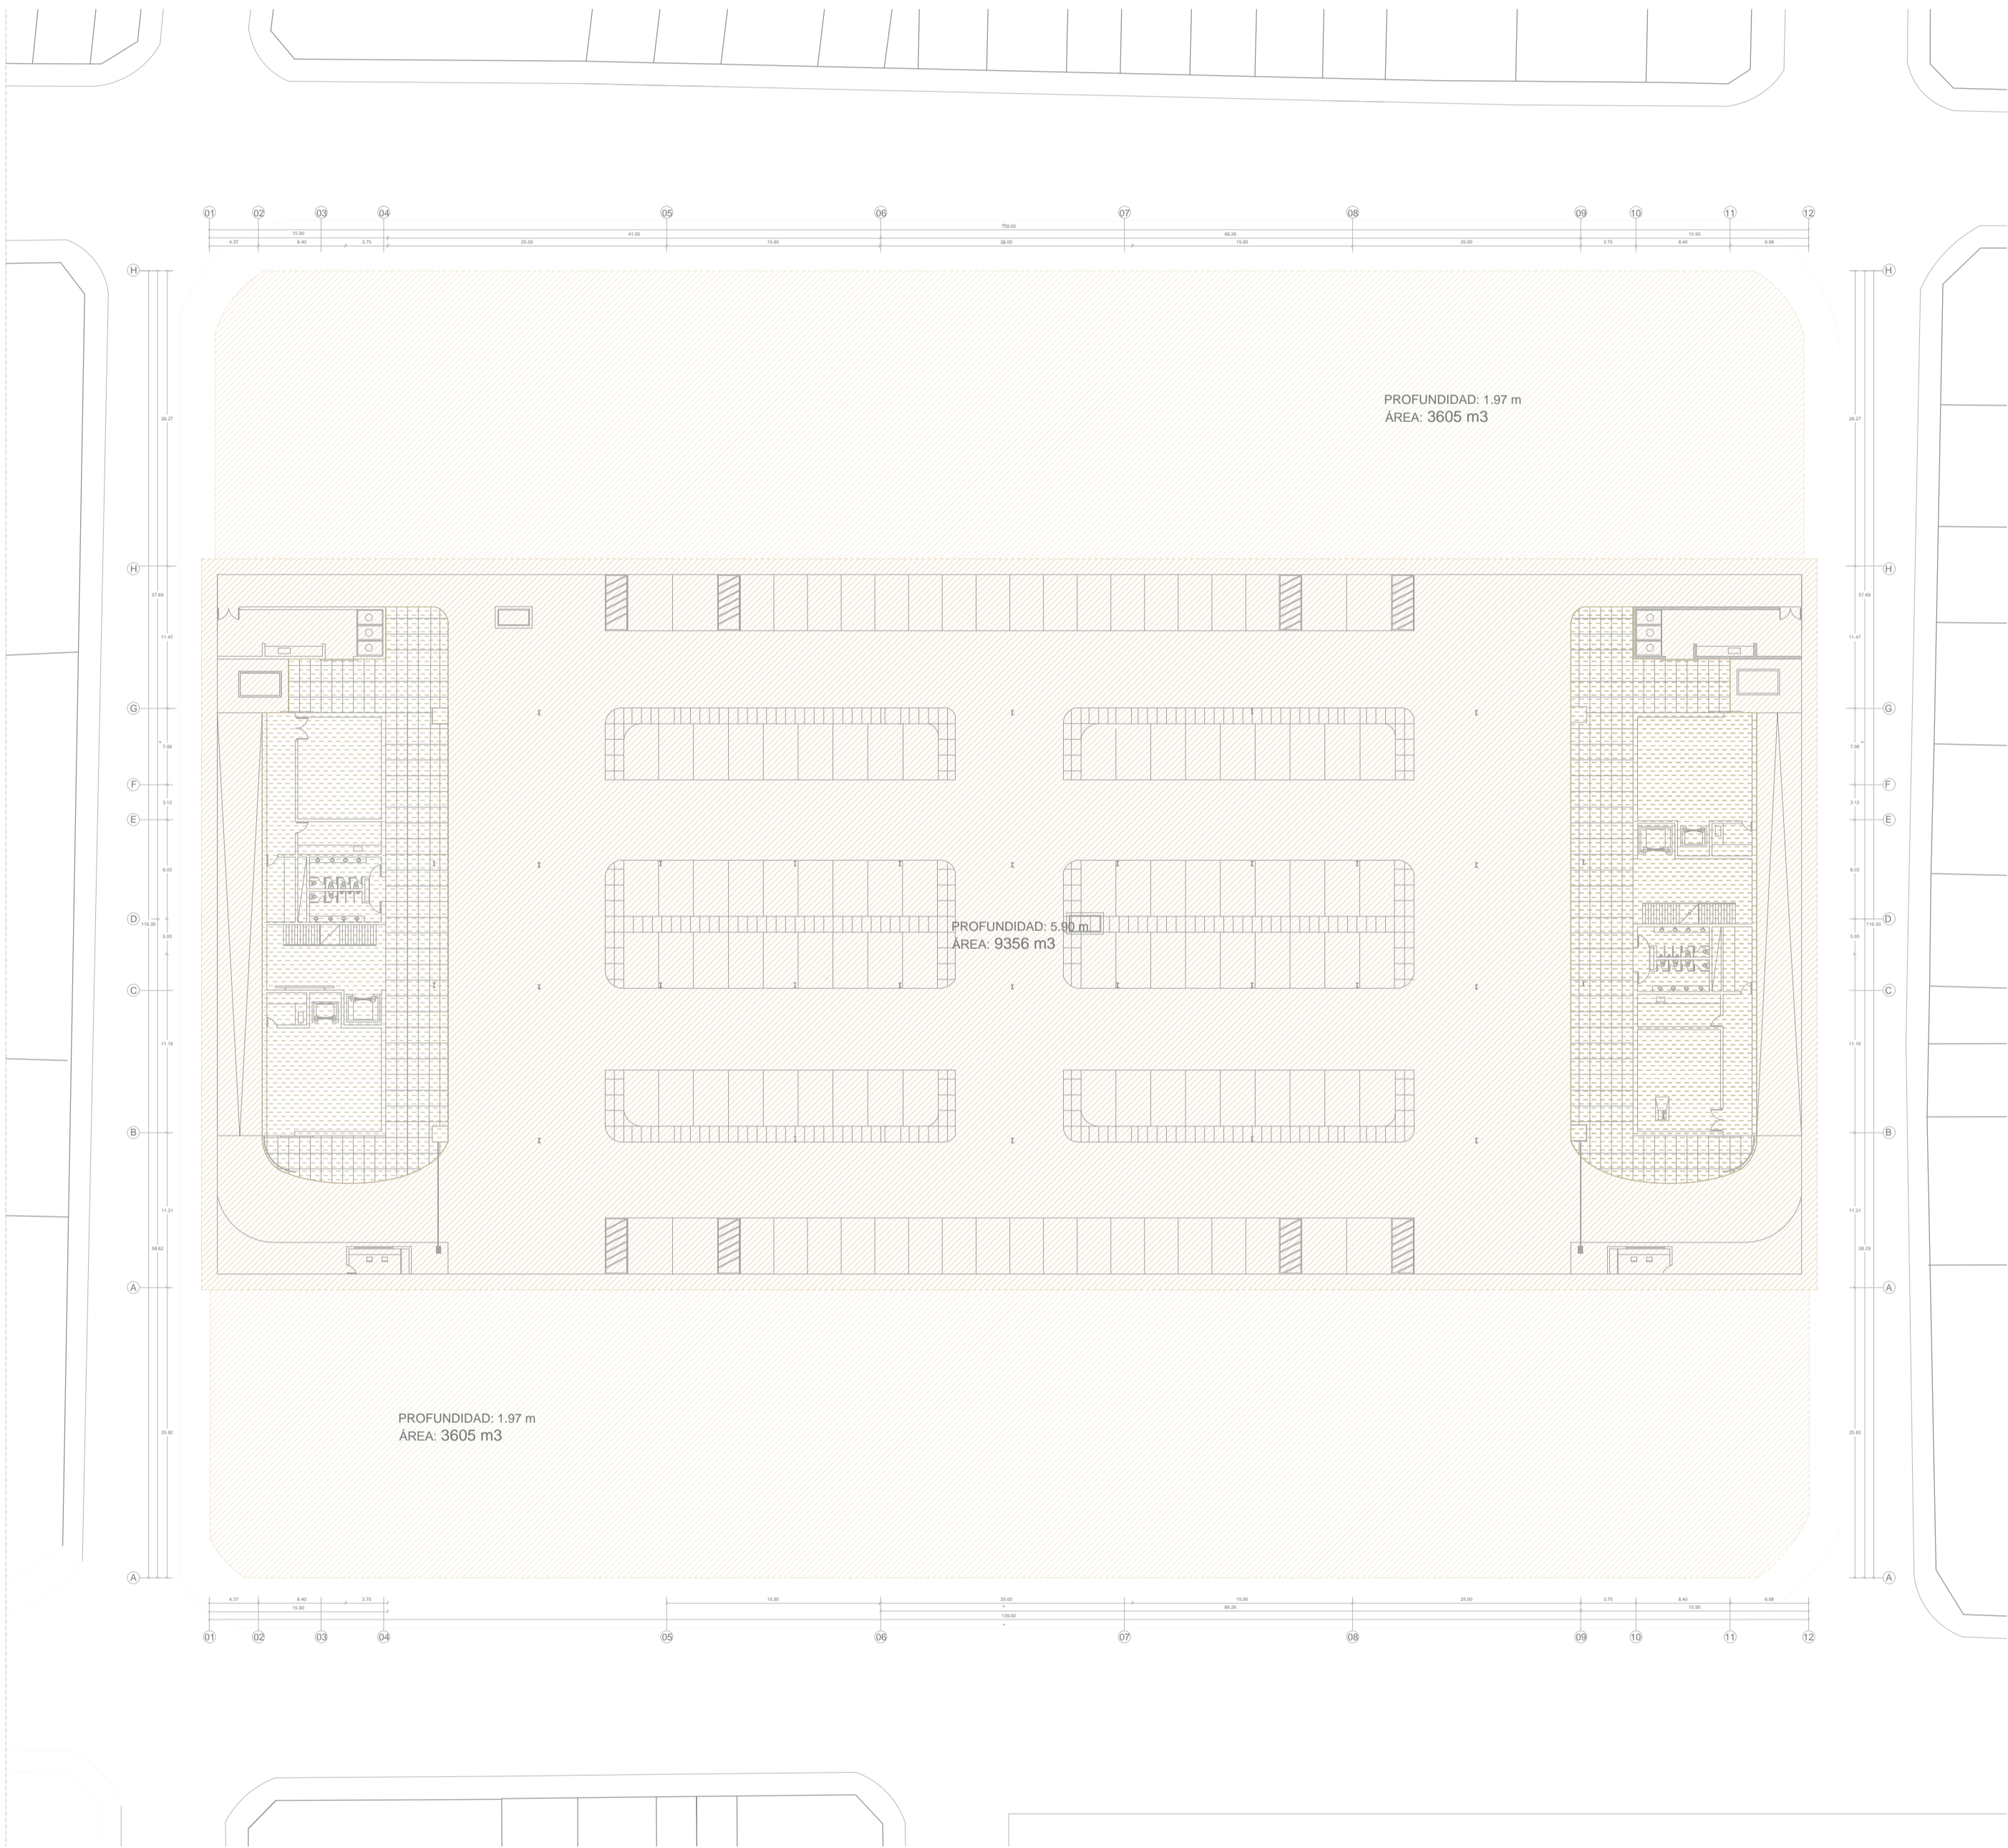

PLANO DE PLATAFORMAS B

SIMBOLOGÍA

- Área no techada (Sin plataforma) Área: 7210 m3
- Área techada (Sin plataforma) Área: 7811.14 m3
- Área techada (Con plataforma) Área: 1544.92



ESCUELA PROFESIONAL DE ARQUITECTURA

TESIS PARA OPTAR EL TÍTULO DE ARQUITECTO

TÍTULO:
NUEVA PLAZA MERCADO PARA EL ORDENAMIENTO DEL COMERCIO INFORMAL EN EL EXCOLISO DE LA CIUDAD DE CHICLAYO EN LA AV.BALTA ENTRE LA CALLE ARICA Y JUAN FANNING

"NPMOCIN"

PROFESORA PAPA:

FIGURELLA PATRICIA PITA CASTILLO

PROFESOR PAPA:

ARQ. MARIA DEL ROSARIO BALCAZAR LLUNCOR

DESCRIPCION:

EXCAVACIÓN Y RELLENO DE TIERRAS

NOTA:



ESCALA:

1/500

PL. LAMINADO:

U-3

MAYO / 2017