

UNIVERSIDAD CATÓLICA  
SANTO TORIBIO DE MOGROVEJO

PROYECTO: "ESTUDIO Y PROPUESTA PARA LA ESTABILIZACIÓN DE LA BASE GRANULAR CON FINES DE MEJORAMIENTO DE LA VÍA  
TURÍSTICA TRAMO GALLITO - BODEGONES - COMPLEJO ARQUEOLÓGICO CHORNANCAP, DISTRITO DE SAN JOSE,  
DEPARTAMENTO LAMBAYEQUE"

DEPARTAMENTO:  
**Lambayeque**

PROVINCIA:  
**Lambayeque**

DISTRITO:  
**San José**

PLANO:

**SECCIONES  
TRANVERSALES**

AUTOR:

DEYVI NIXON SANTAMARIA RIVAS


ESCALA:  
**INDICADA**

DIBUJO CAD:  
DEYVI NIXON SANTAMARIA RIVAS

FECHA:  
**Noviembre 2021**

CODIGO:

**ST - 01**

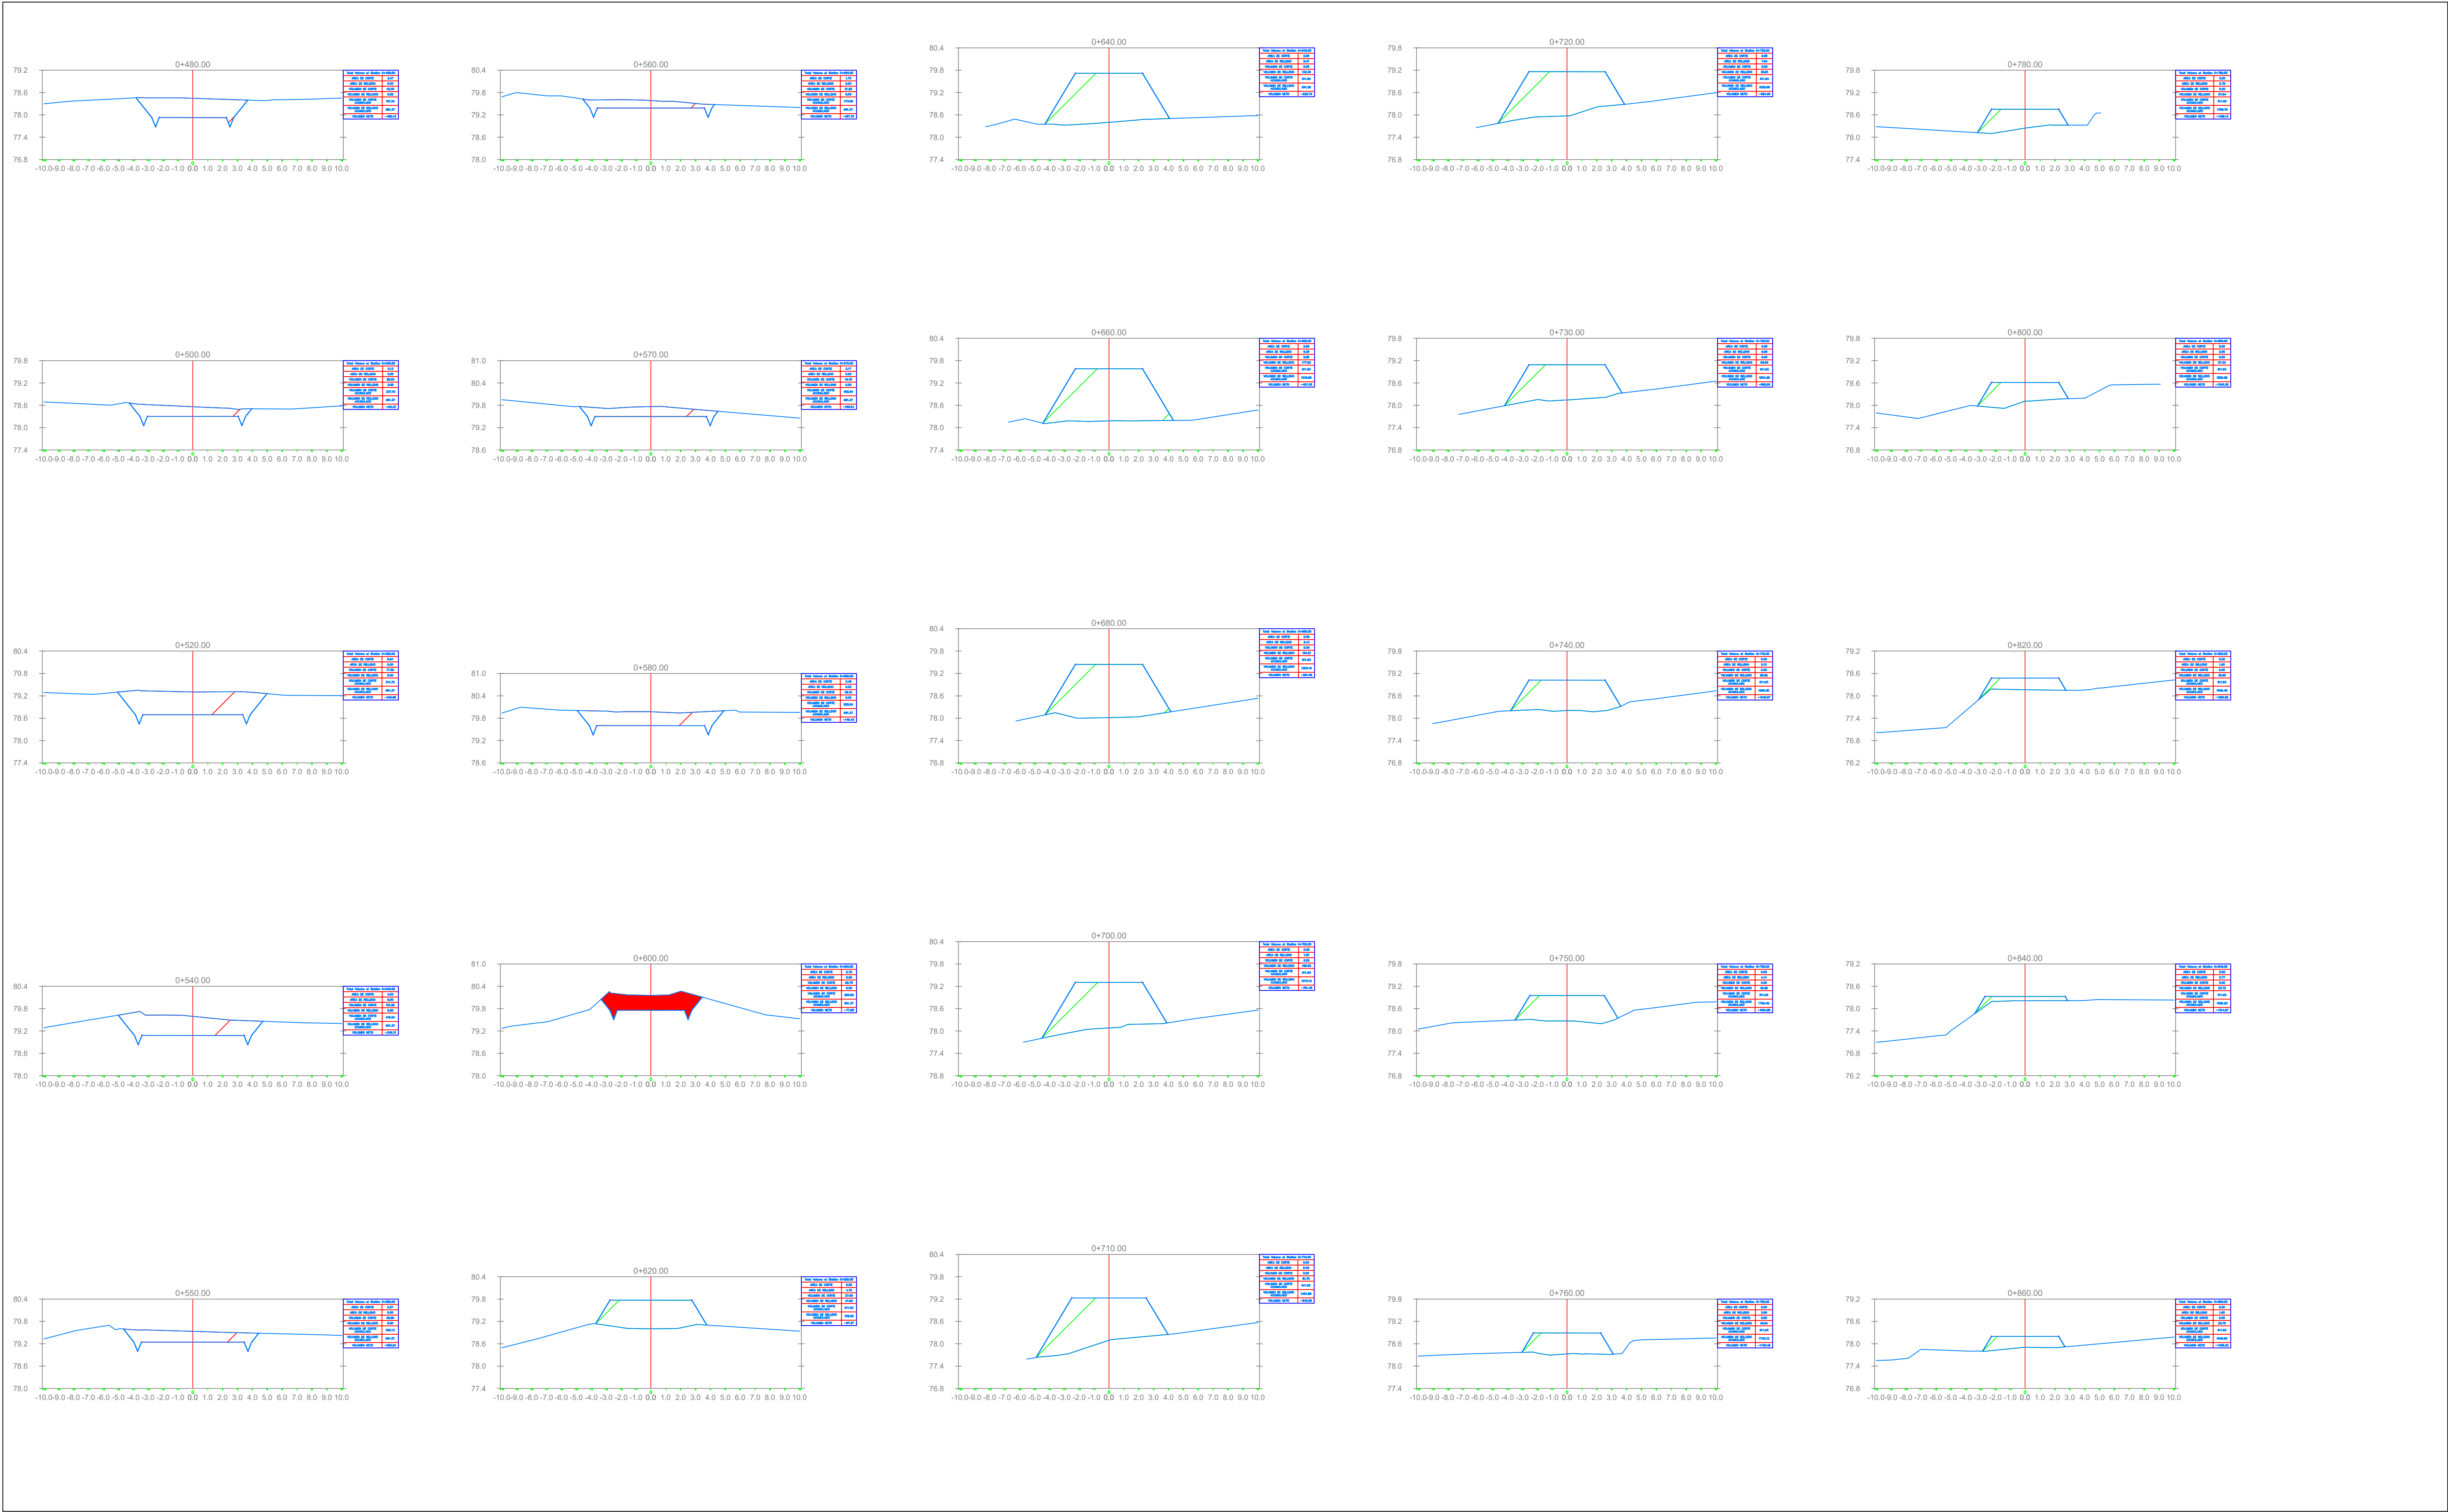

UNIVERSIDAD CATÓLICA  
SANTO TORIBIO DE MOGROVEJO

PROYECTO: "ESTUDIO Y PROPUESTA PARA LA ESTABILIZACIÓN DE LA BASE GRANULAR CON FINES DE MEJORAMIENTO DE LA VÍA  
TURÍSTICA TRAMO GALLITO - BODEGONES - COMPLEJO ARQUEOLÓGICO CHORNANCAP, DISTRITO DE SAN JOSE,  
DEPARTAMENTO LAMBAYEQUE"

DEPARTAMENTO:  
**Lambayeque**

PROVINCIA:  
**Lambayeque**

DISTRITO:  
**San José**

PLANO:  
**SECCIONES  
TRANVERSALES**


AUTOR:  
DEYVI NIXON SANTAMARIA RIVAS

ESCALA:  
**INDICADA**


DIBUJO CAD:  
DEYVI NIXON SANTAMARIA RIVAS

FECHA:  
**Noviembre 2021**

CODIGO:  
**ST - 02**

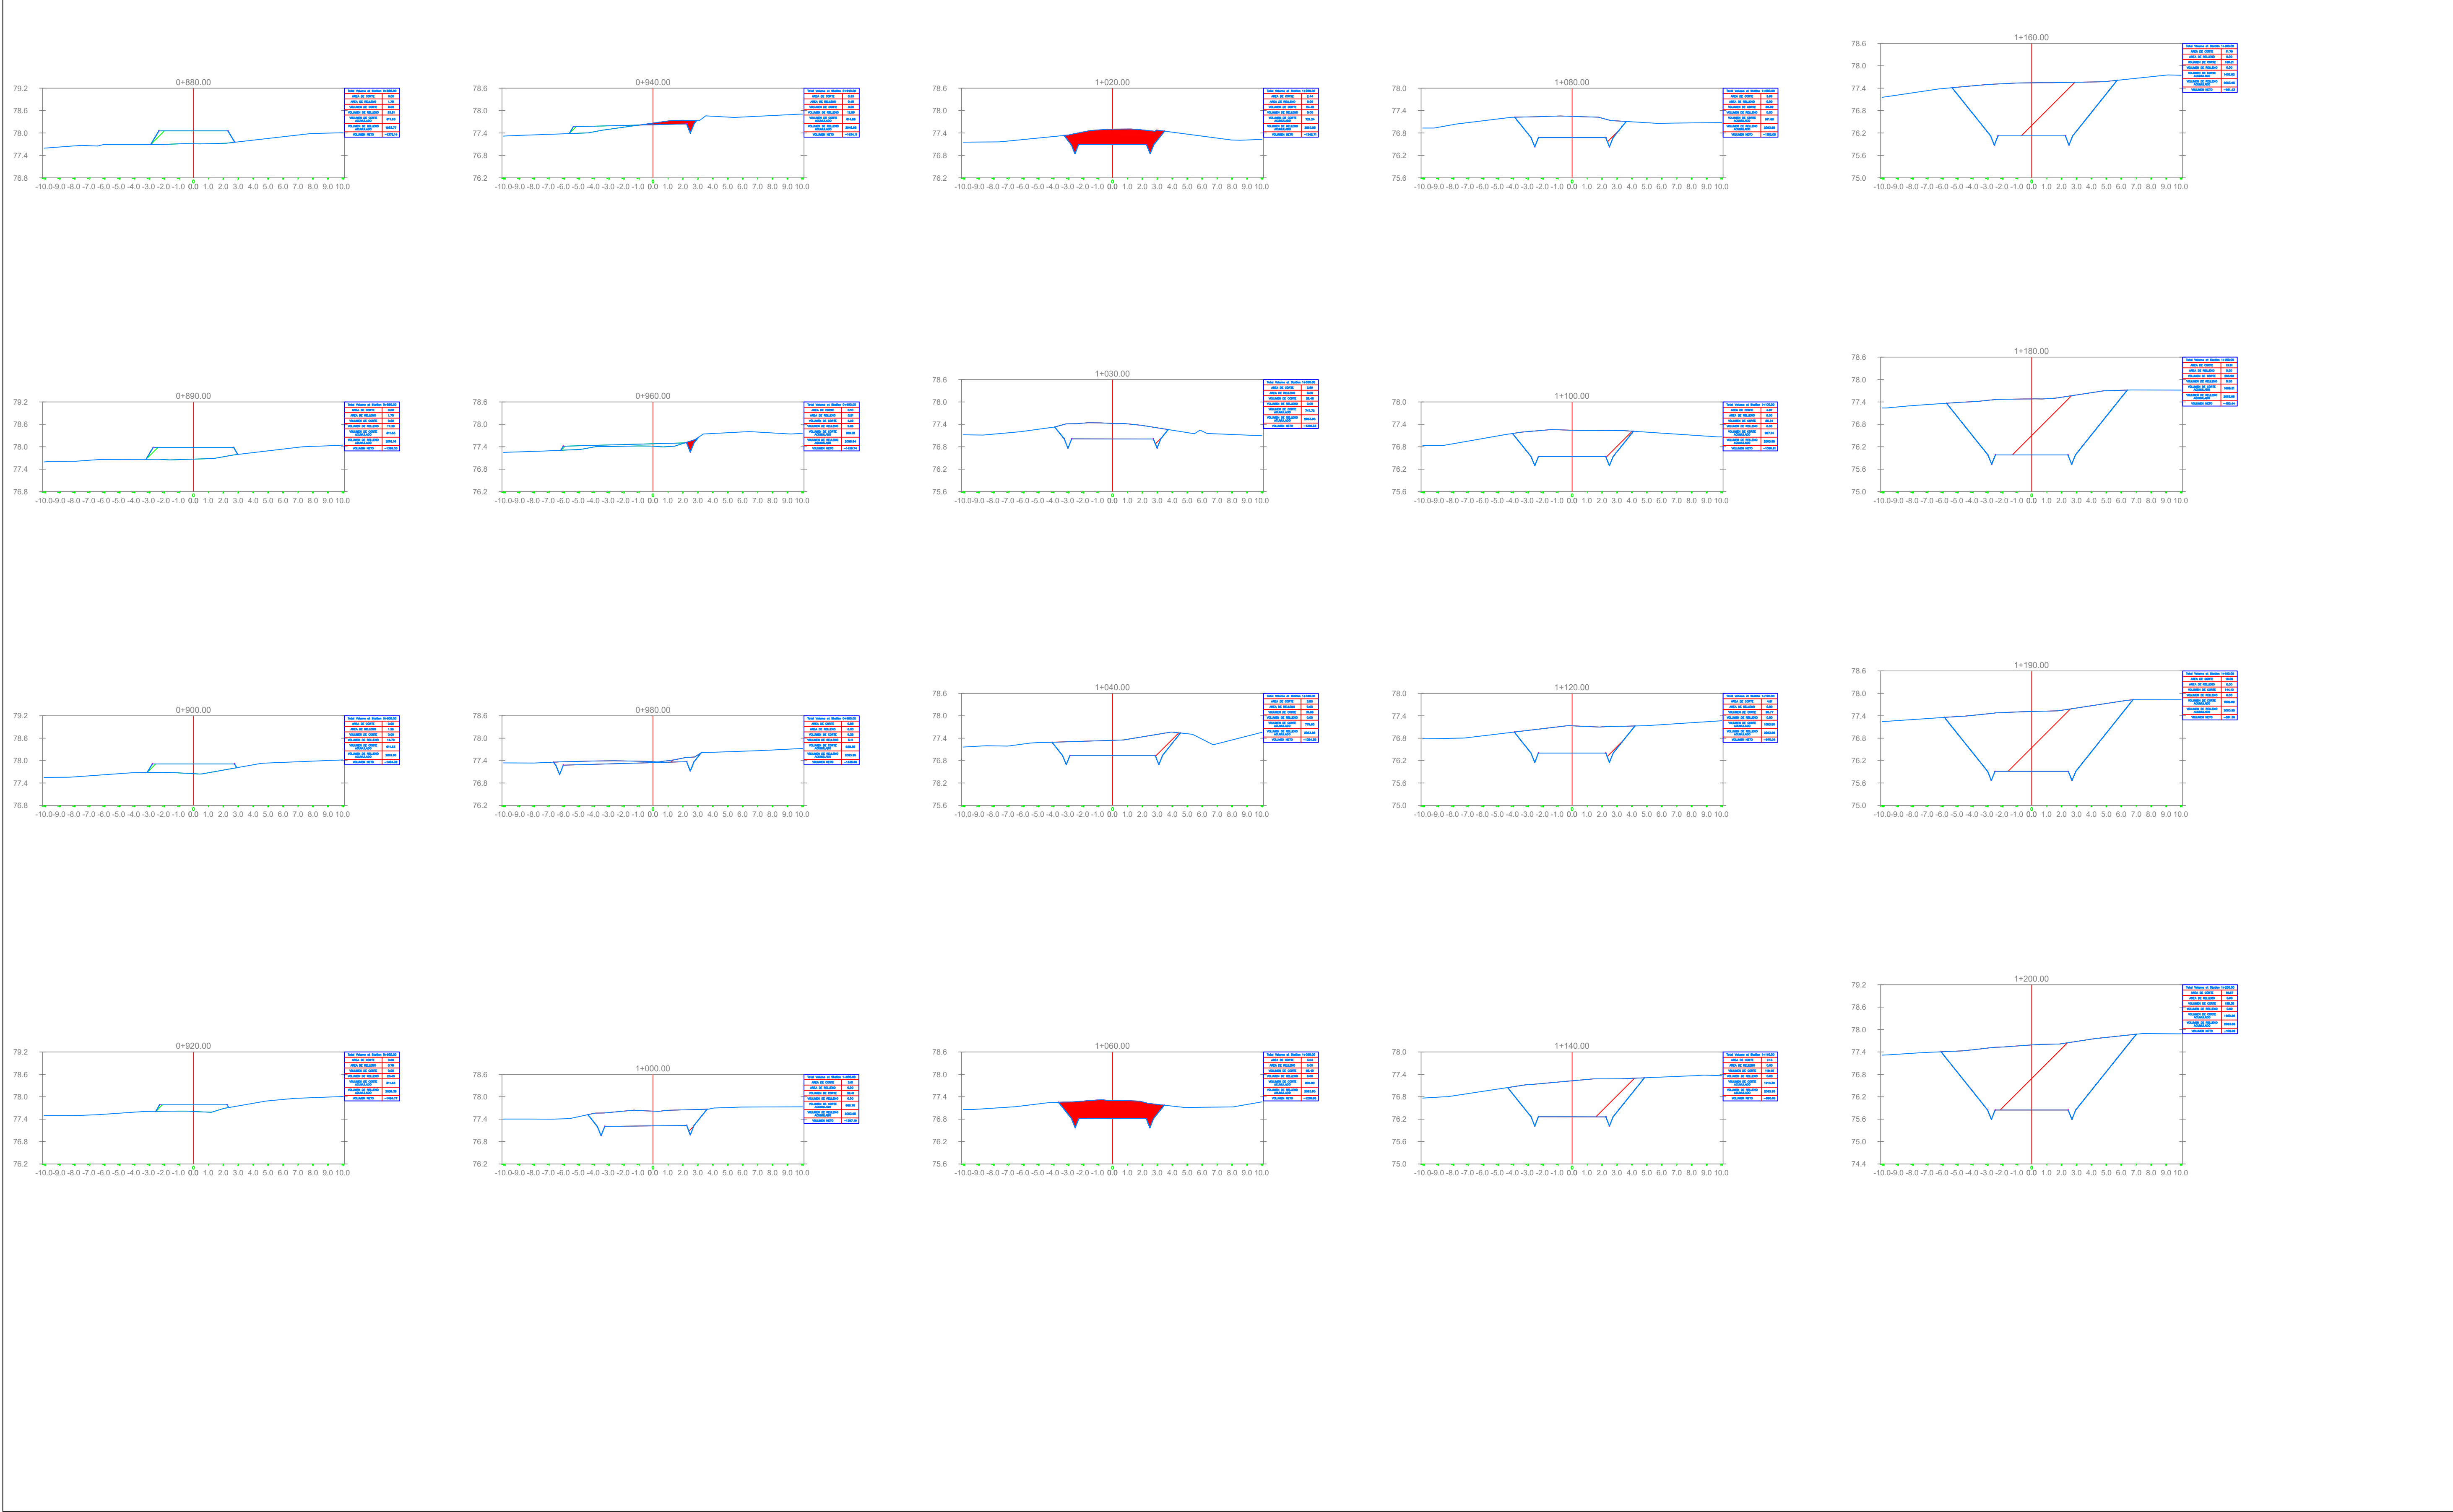



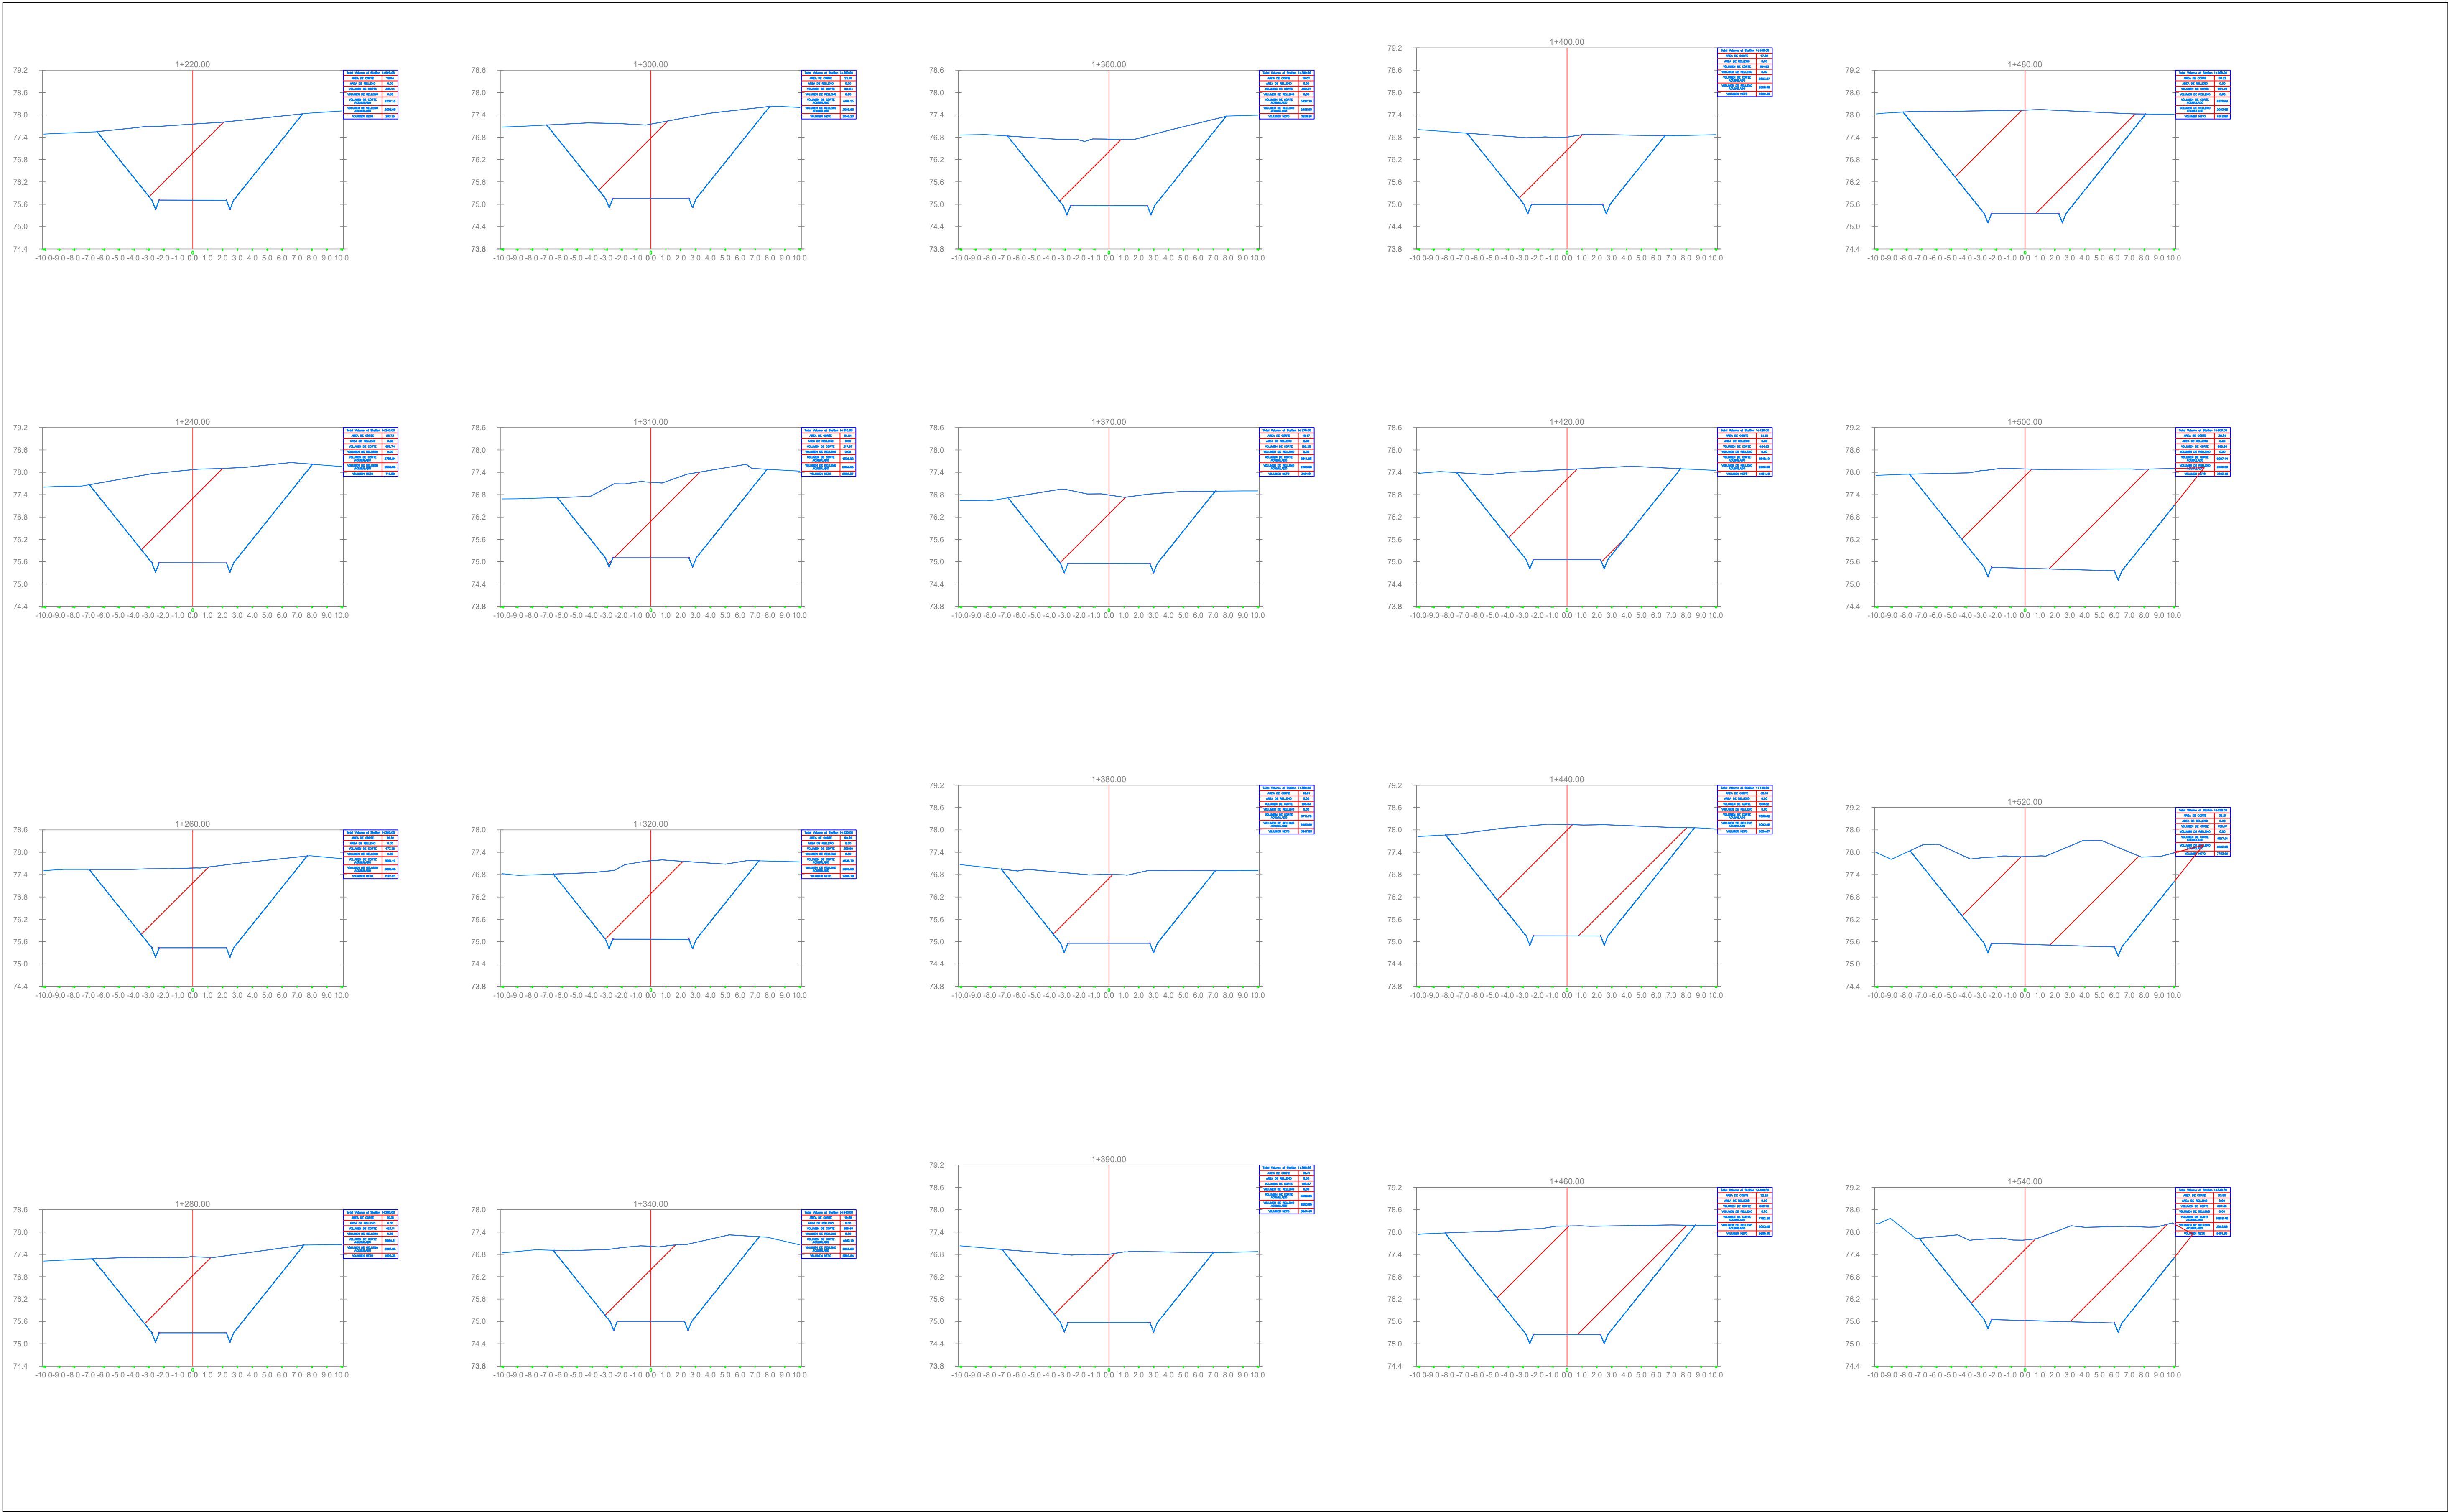

UNIVERSIDAD CATÓLICA  
SANTO TORIBIO DE MOGROVEJO

PROYECTO: "ESTUDIO Y PROPUESTA PARA LA ESTABILIZACIÓN DE LA BASE GRANULAR CON FINES DE MEJORAMIENTO DE LA VÍA  
TURÍSTICA TRAMO GALLITO - BODEGONES - COMPLEJO ARQUEOLÓGICO CHORNANCAP, DISTRITO DE SAN JOSE,  
DEPARTAMENTO LAMBAYEQUE"

DEPARTAMENTO:  
**Lambayeque**

PROVINCIA:  
**Lambayeque**

DISTRITO:  
**San José**

PLANO:

**SECCIONES  
TRANVERSALES**

AUTOR:

DEYVI NIXON SANTAMARIA RIVAS

ESCALA:  
**INDICADA**


DIBUJO CAD:  
DEYVI NIXON SANTAMARIA RIVAS

FECHA:  
**Noviembre 2021**

CODIGO:

**ST - 04**



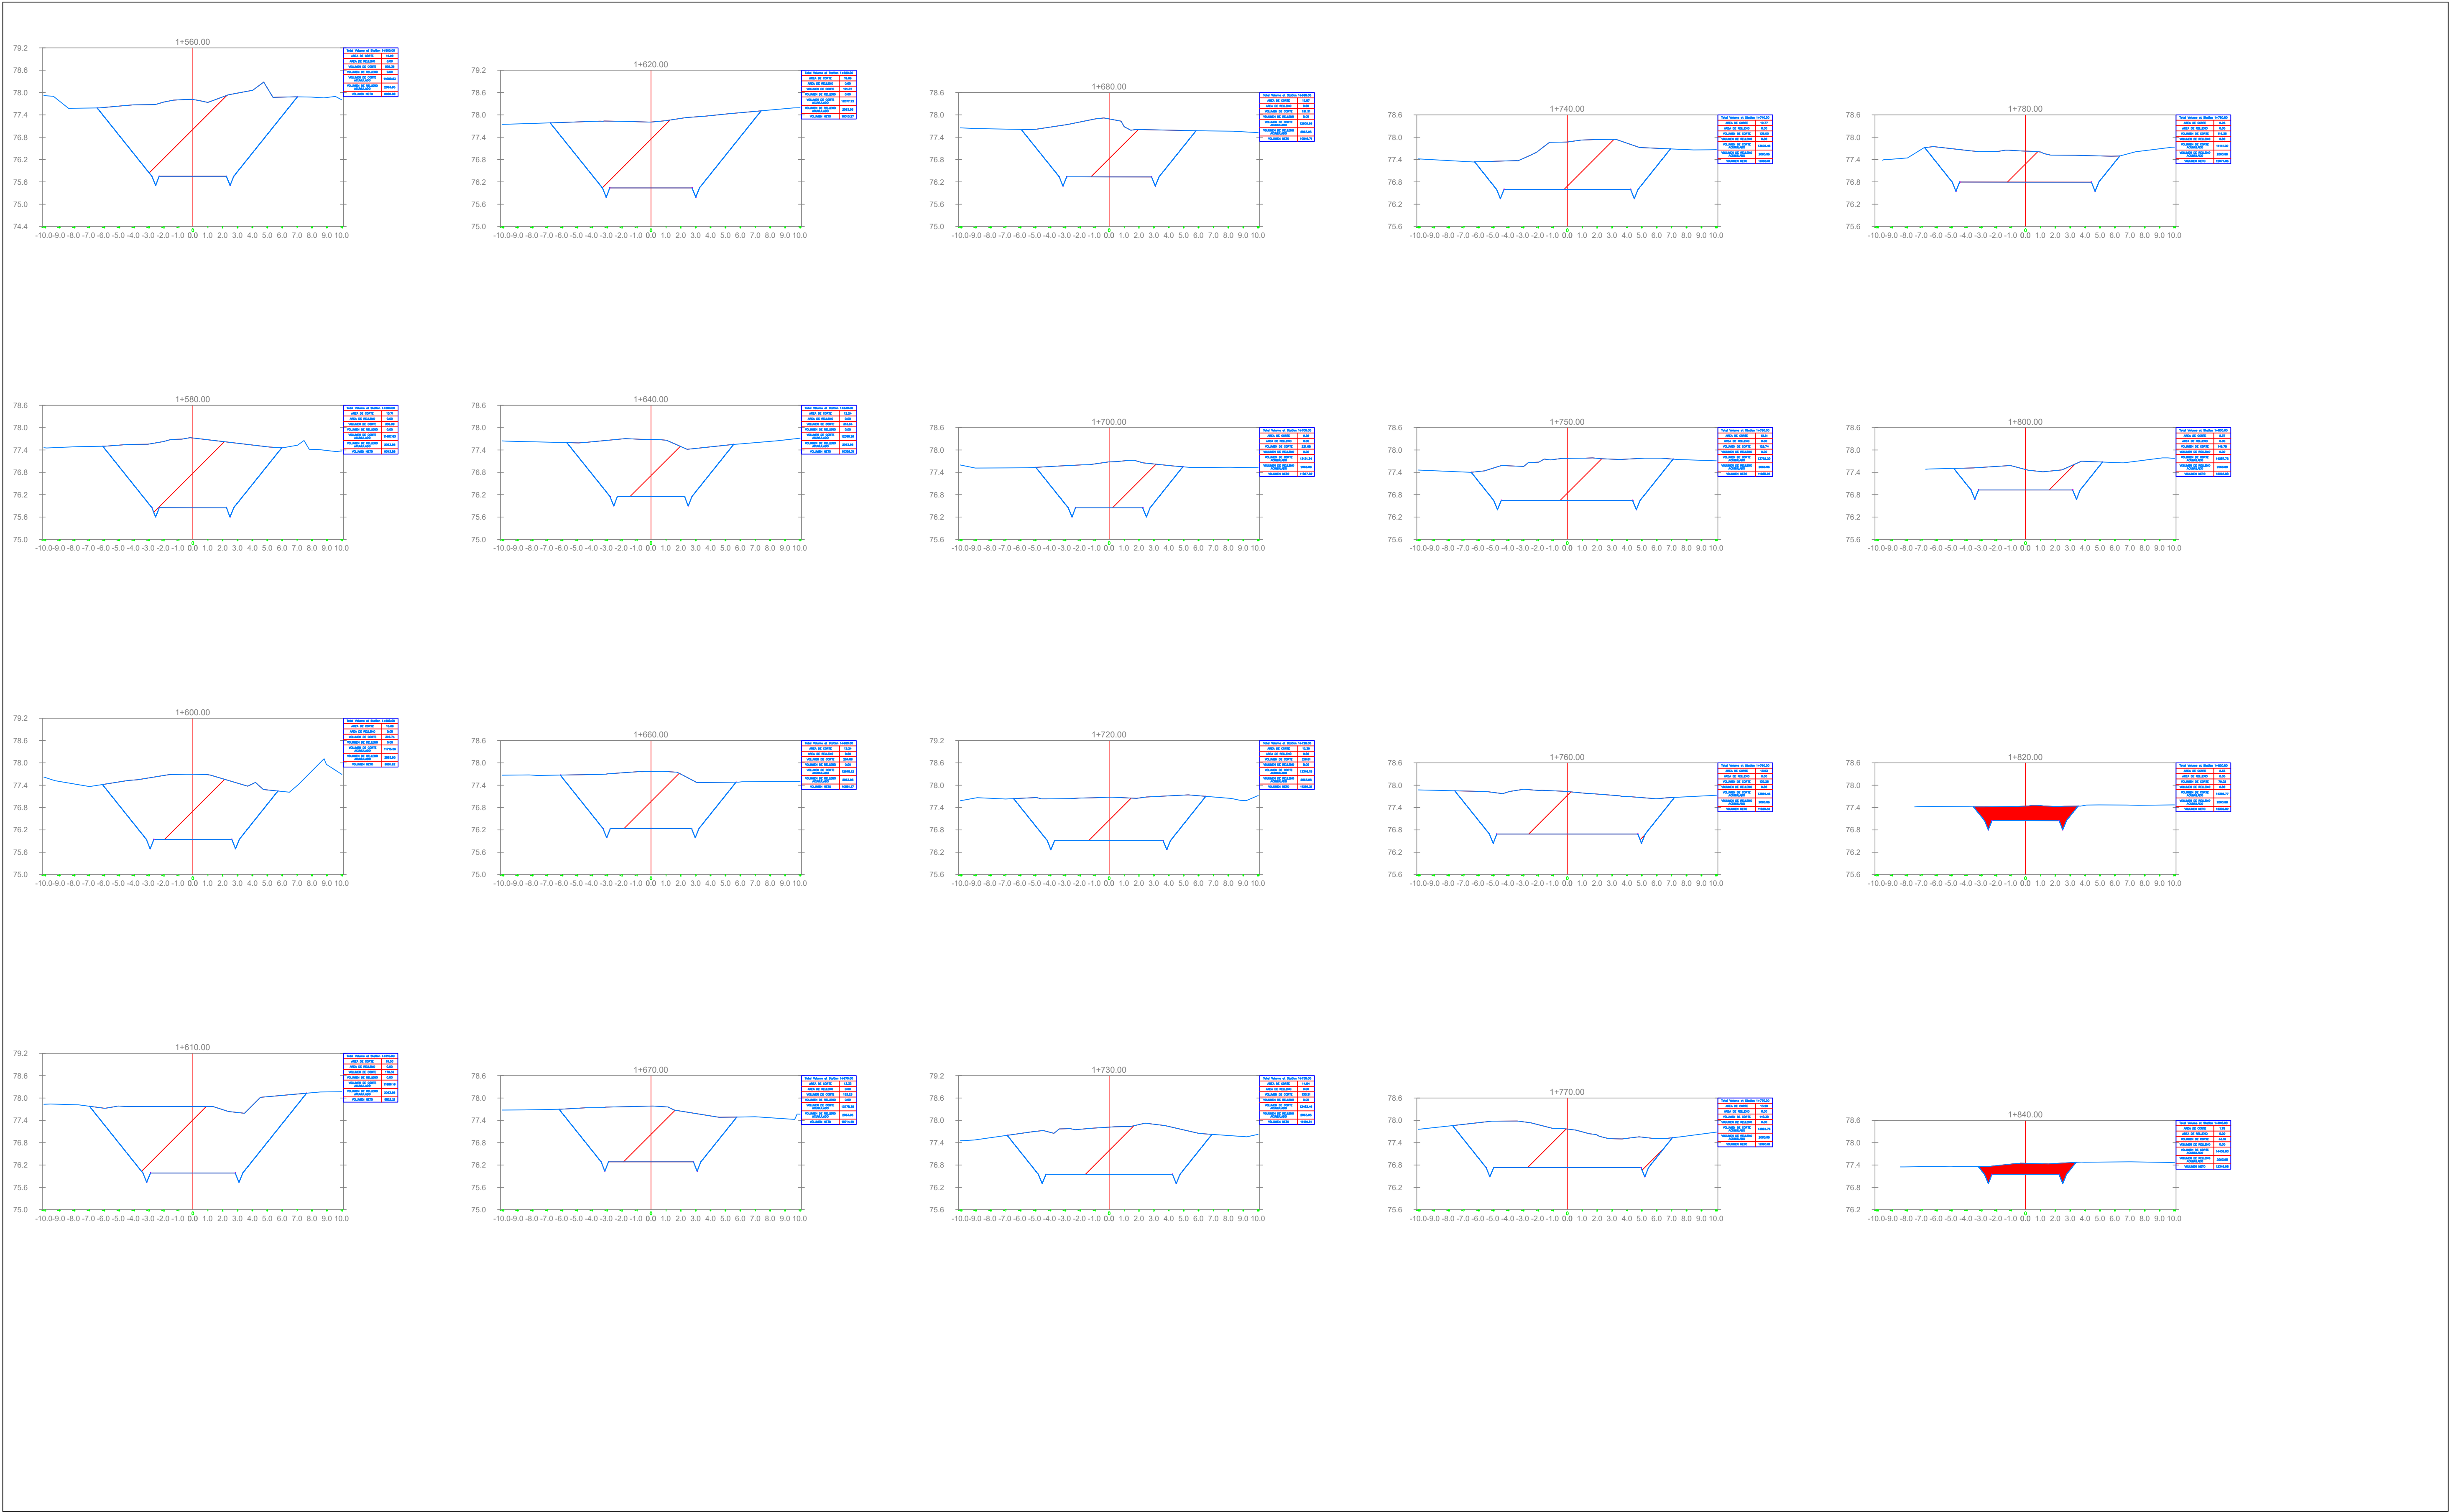

UNIVERSIDAD CATÓLICA  
SANTO TORIBIO DE MOGROVEJO

PROYECTO: "ESTUDIO Y PROPUESTA PARA LA ESTABILIZACIÓN DE LA BASE GRANULAR CON FINES DE MEJORAMIENTO DE LA VÍA  
TURÍSTICA TRAMO GALLITO - BODEGONES - COMPLEJO ARQUEOLÓGICO CHORNANCAP, DISTRITO DE SAN JOSE,  
DEPARTAMENTO LAMBAYEQUE"

DEPARTAMENTO:  
**Lambayeque**

PROVINCIA:  
**Lambayeque**

DISTRITO:  
**San José**

PLANO:

**SECCIONES  
TRANVERSALES**

AUTOR:

DEYVI NIXON SANTAMARIA RIVAS


ESCALA:  
**INDICADA**

DIBUJO CAD:  
DEYVI NIXON SANTAMARIA RIVAS

FECHA:  
**Noviembre 2021**

CODIGO:

**ST - 05**

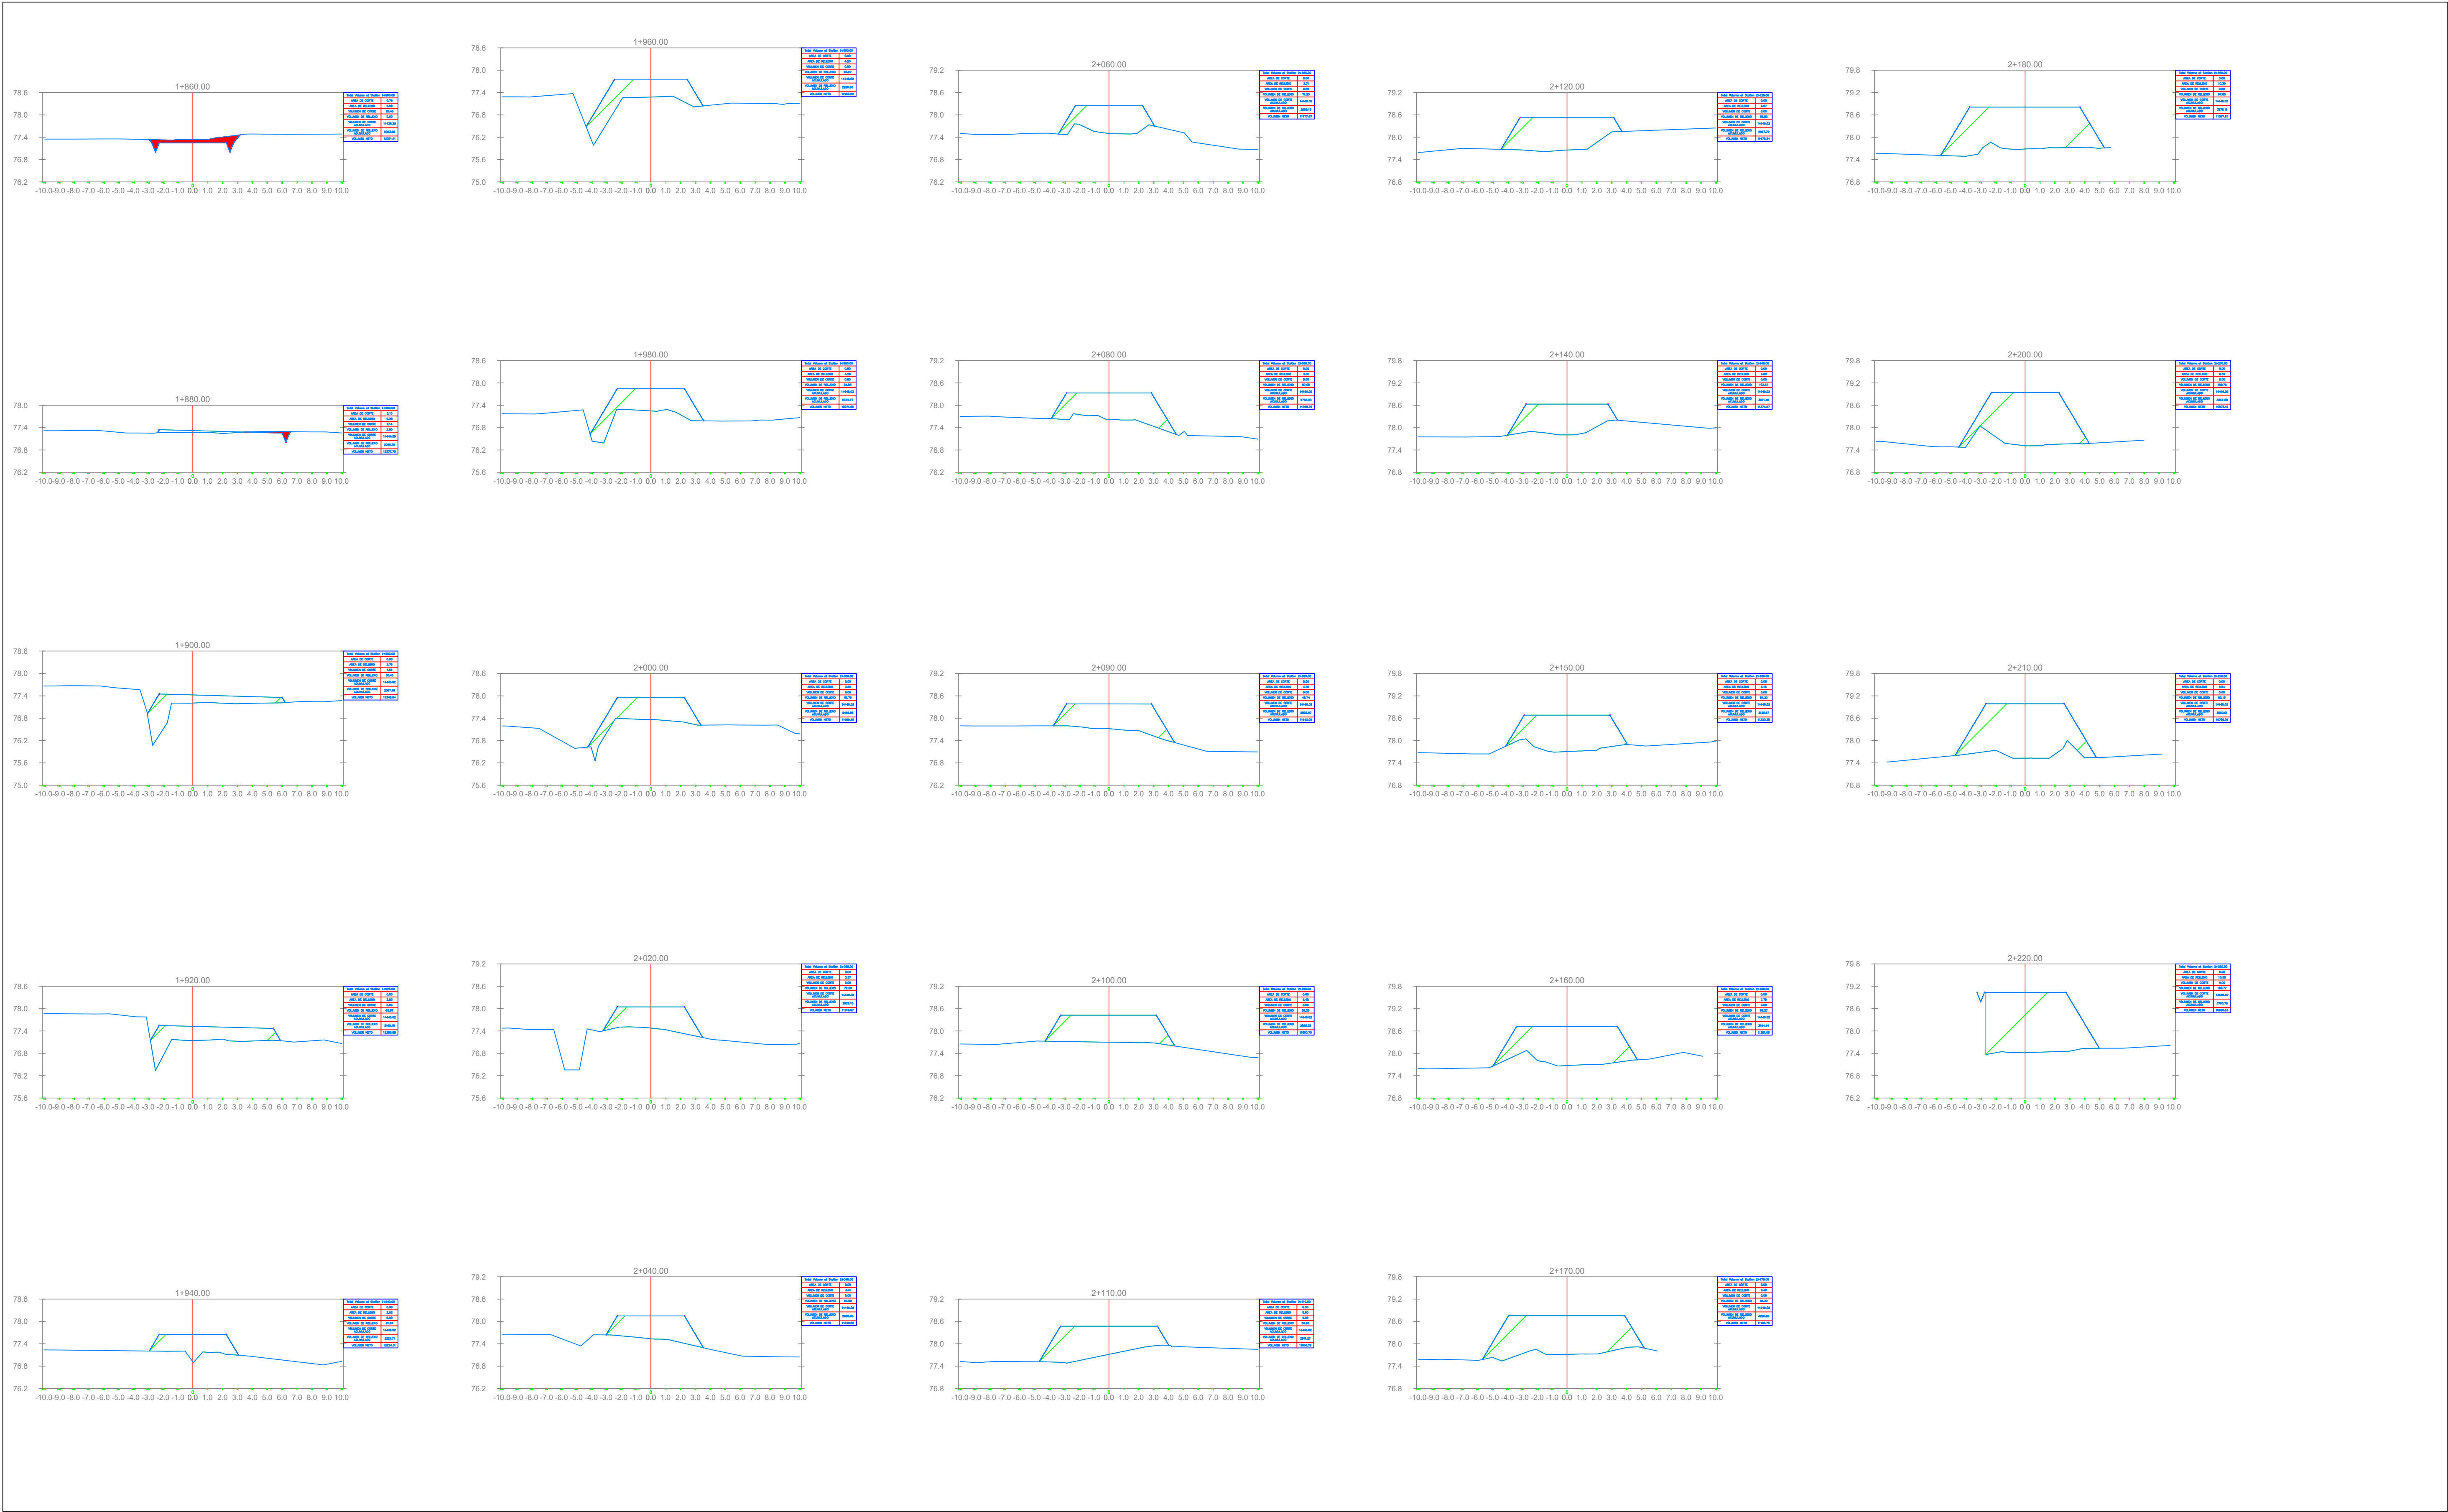

UNIVERSIDAD CATÓLICA  
SANTO TORIBIO DE MOGROVEJO

PROYECTO: "ESTUDIO Y PROPUESTA PARA LA ESTABILIZACIÓN DE LA BASE GRANULAR CON FINES DE MEJORAMIENTO DE LA VÍA  
TURÍSTICA TRAMO GALLITO - BODEGONES - COMPLEJO ARQUEOLÓGICO CHORNANCAP, DISTRITO DE SAN JOSE,  
DEPARTAMENTO LAMBAYEQUE"

DEPARTAMENTO:  
**Lambayeque**

PROVINCIA:  
**Lambayeque**

DISTRITO:  
**San José**

PLANO:

**SECCIONES  
TRANVERSALES**

AUTOR:

DEYVI NIXON SANTAMARIA RIVAS


ESCALA:  
**INDICADA**

DIBUJO CAD:  
DEYVI NIXON SANTAMARIA RIVAS

FECHA:  
**Noviembre 2021**





















CODIGO:

**ST - 06**

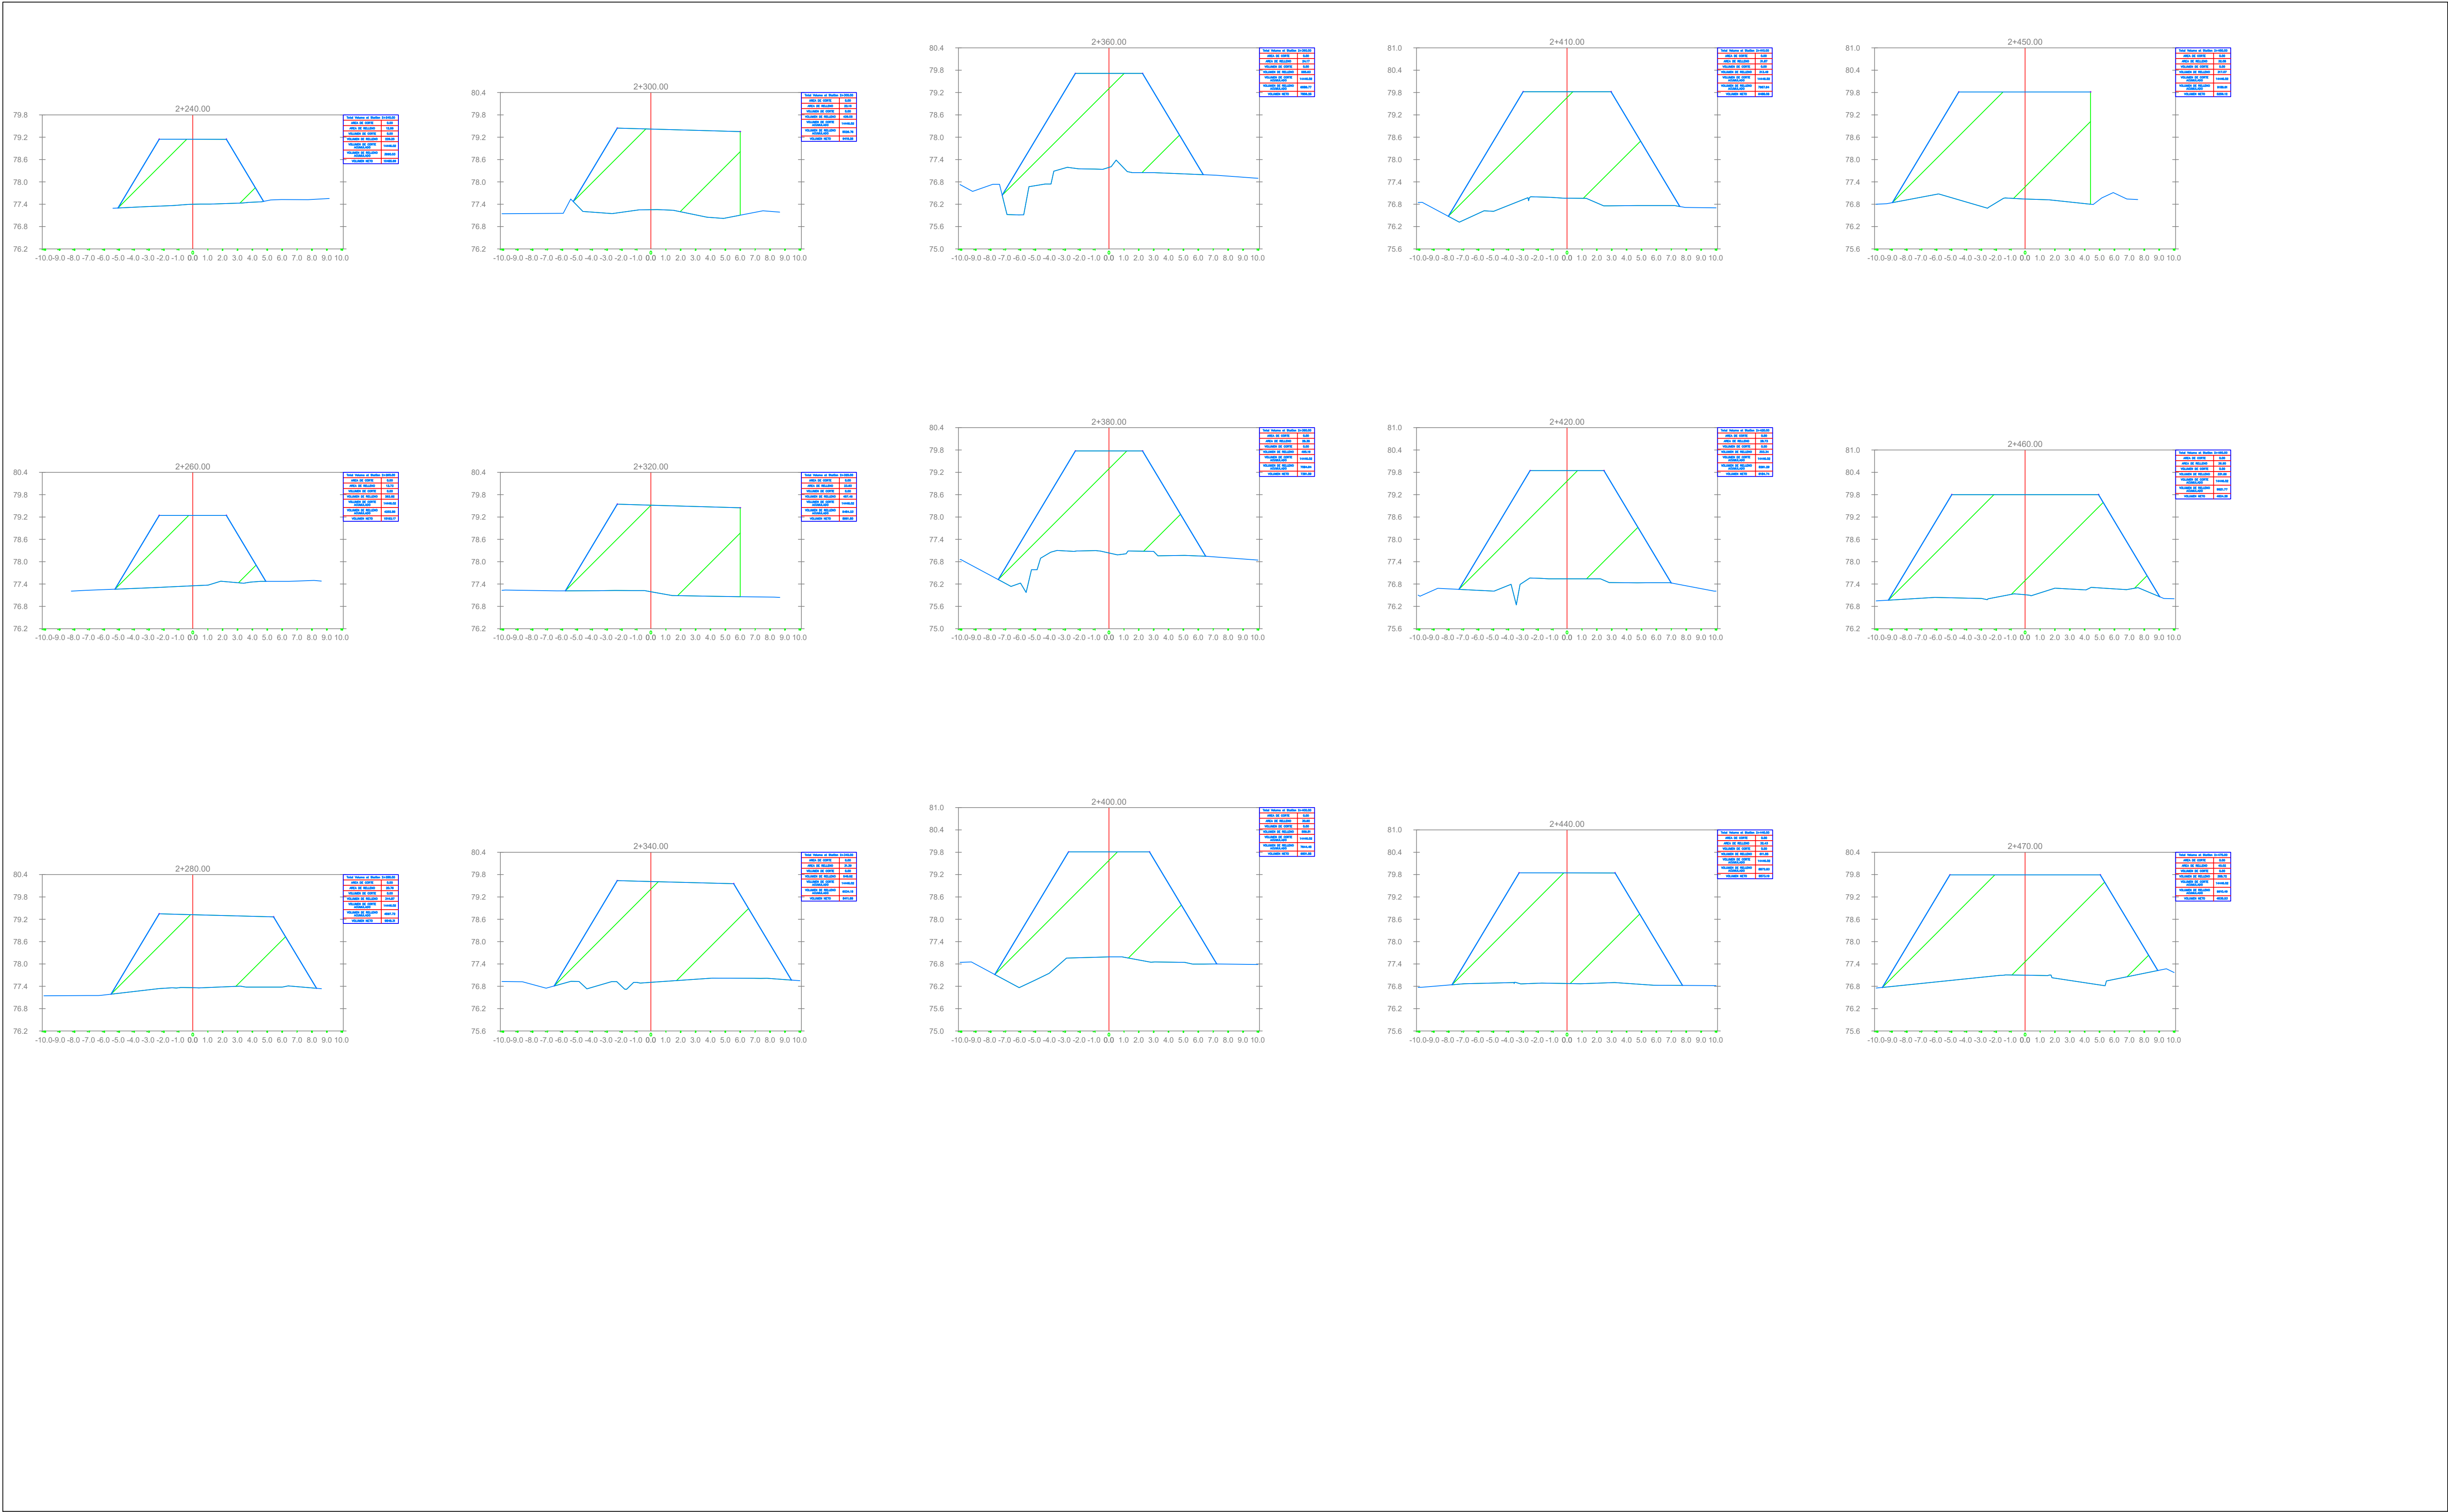





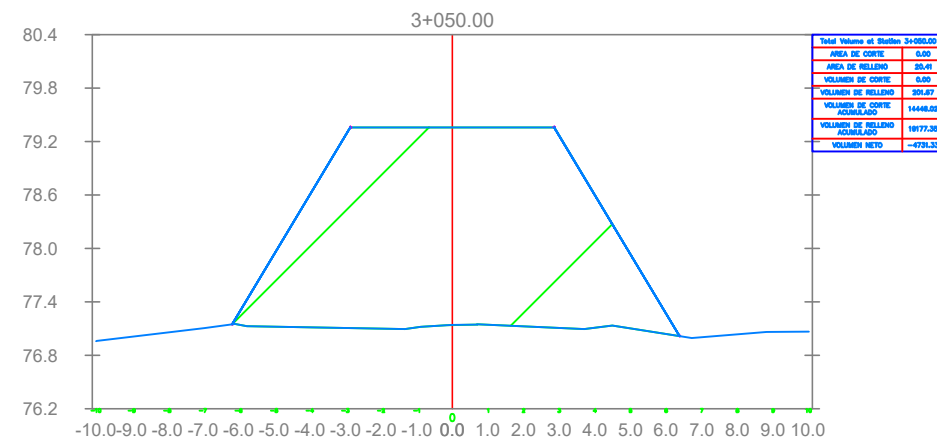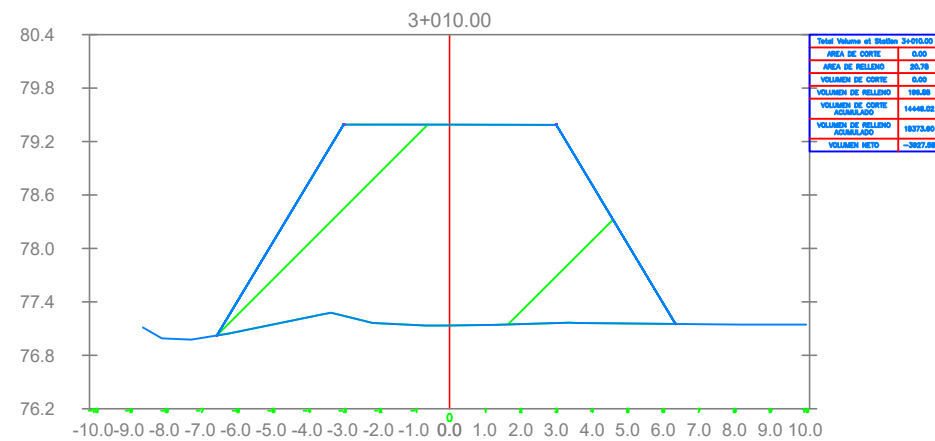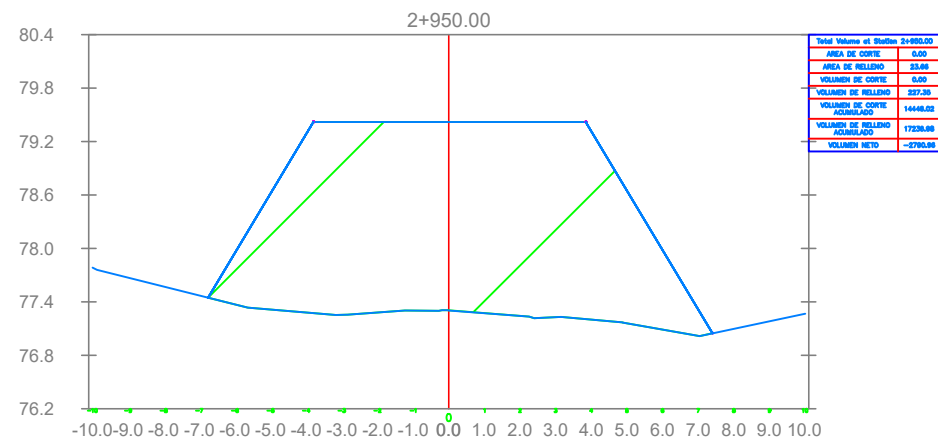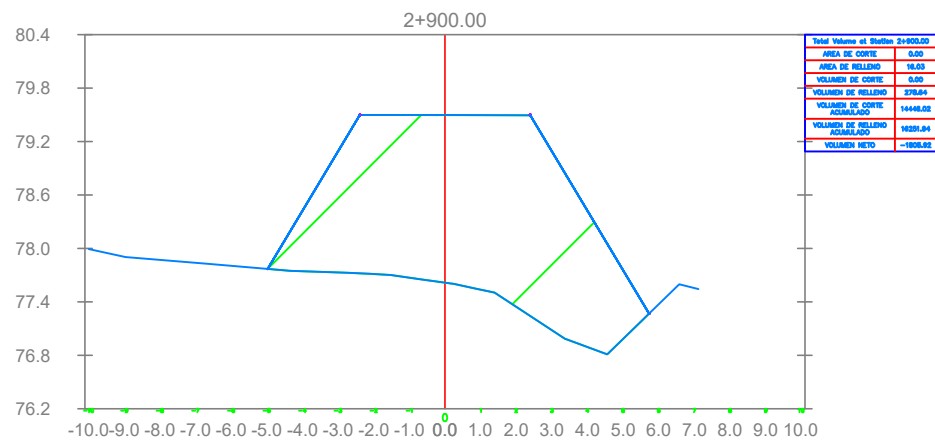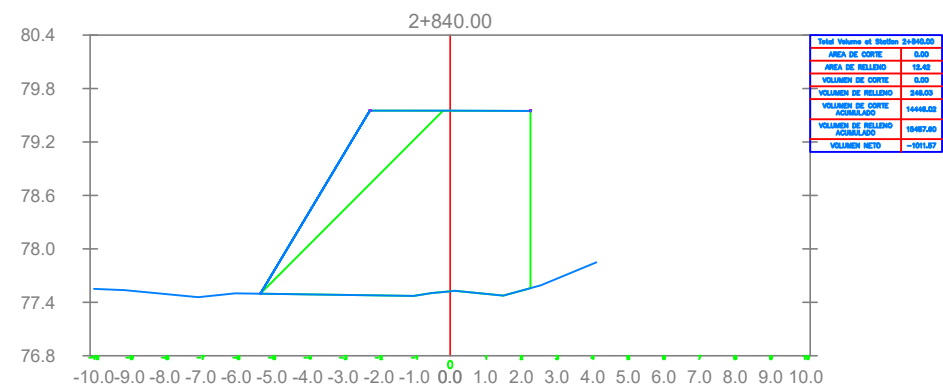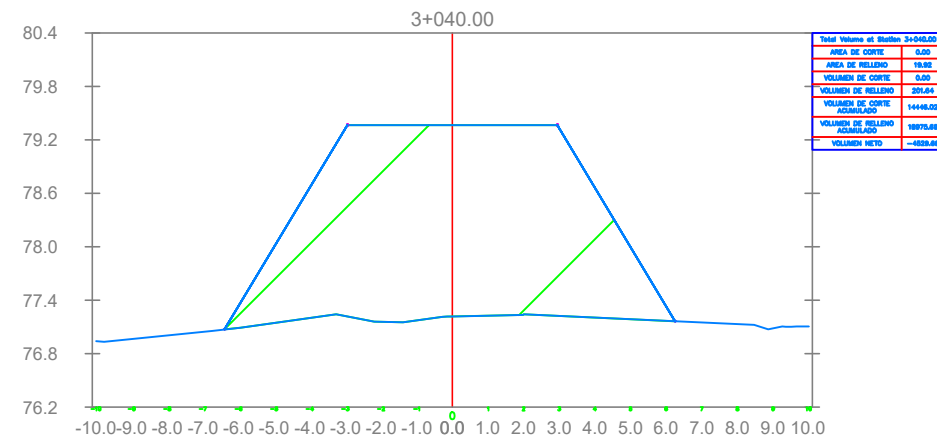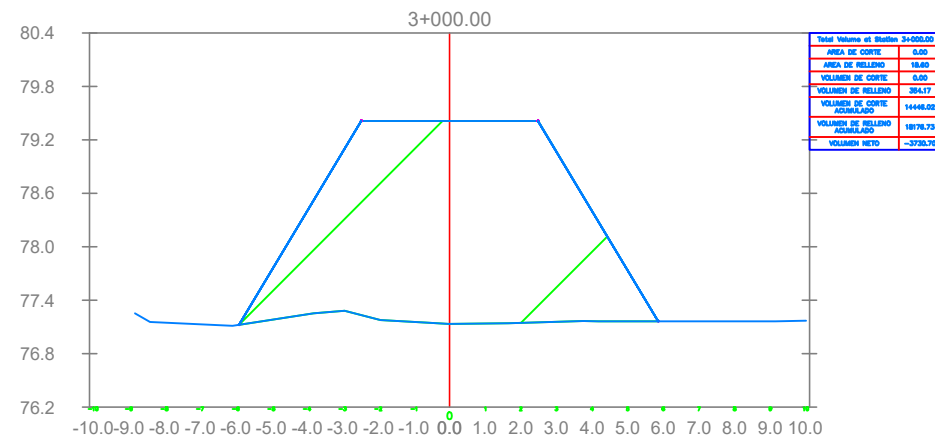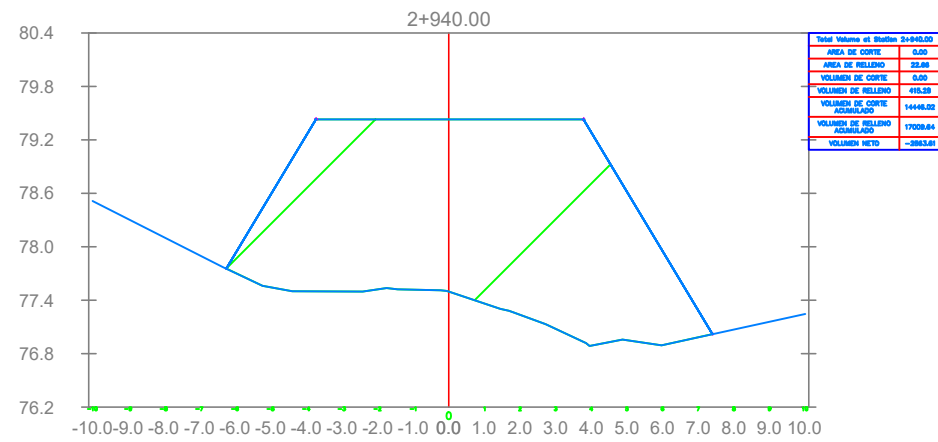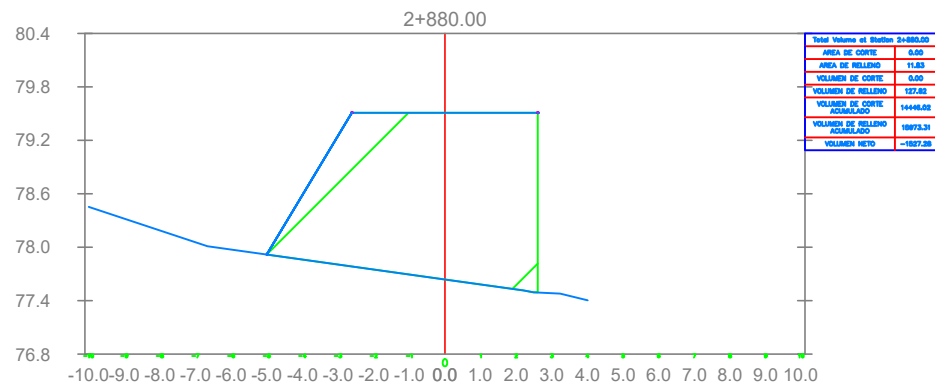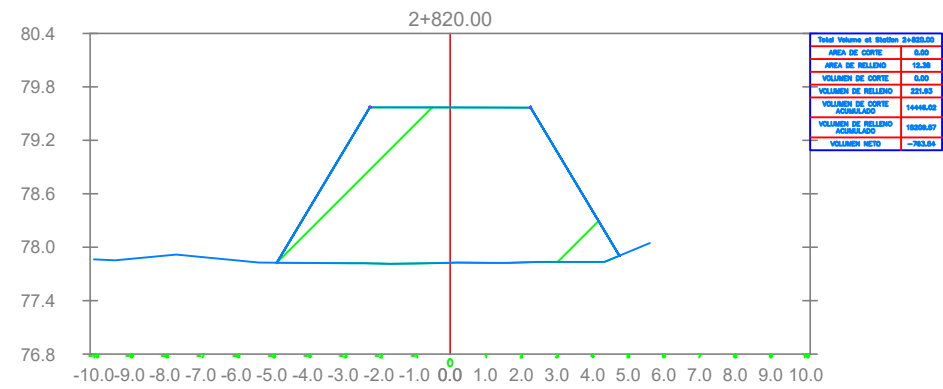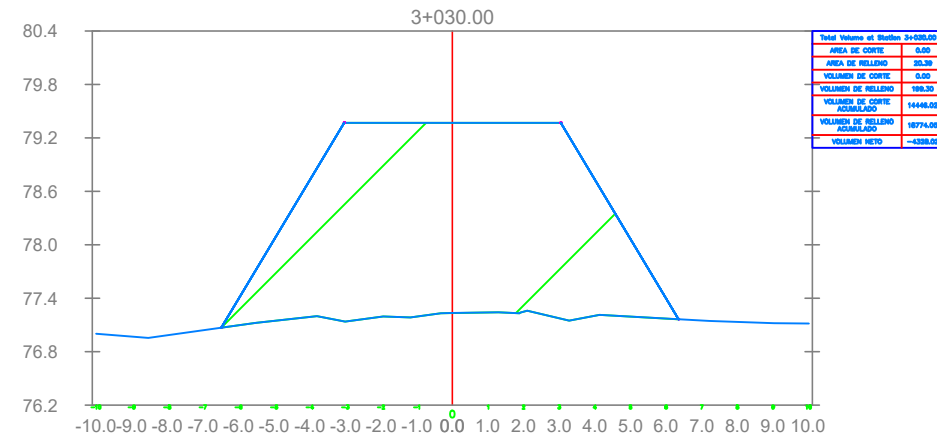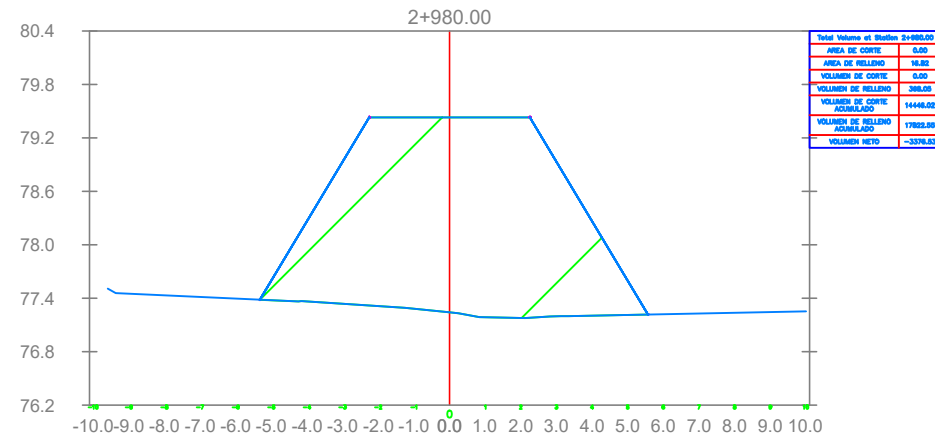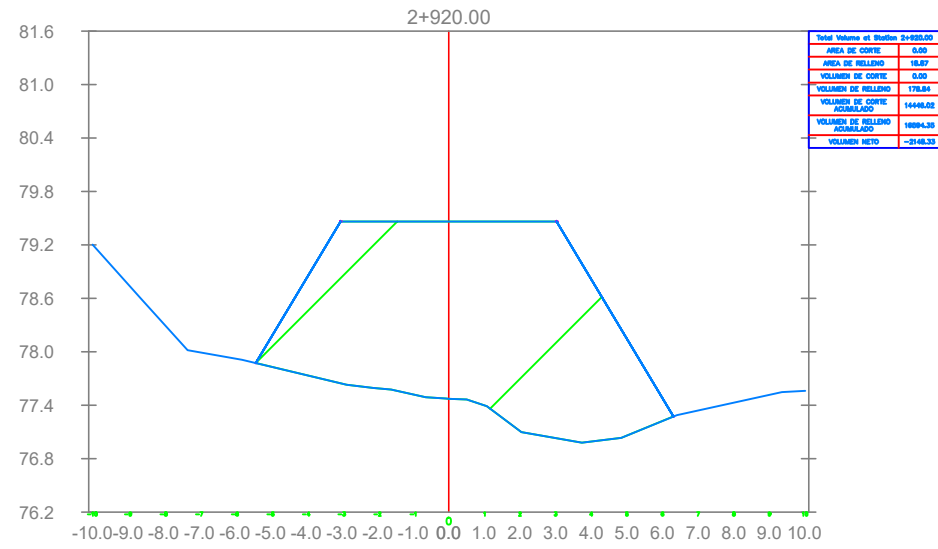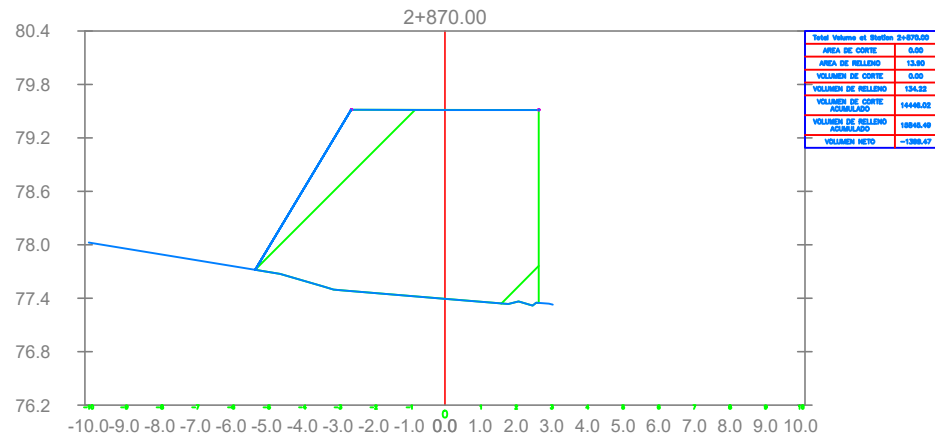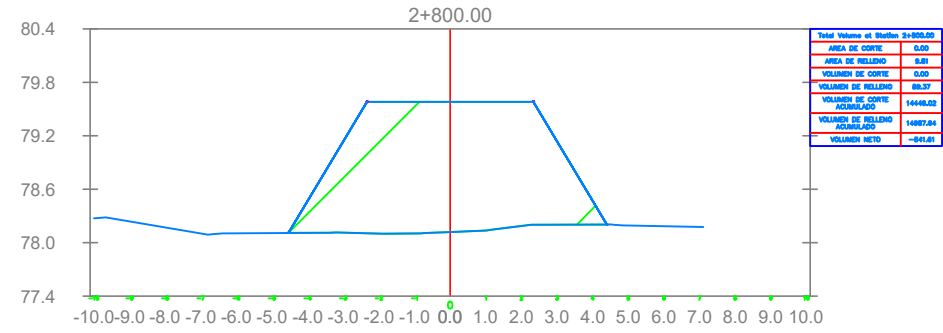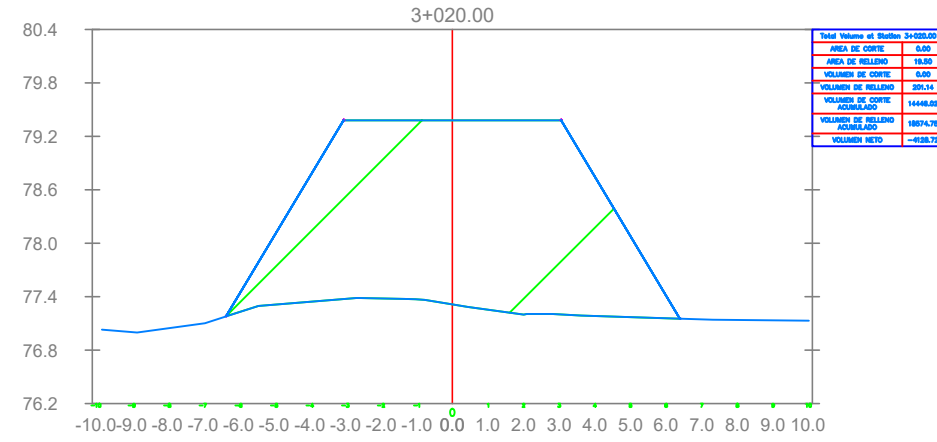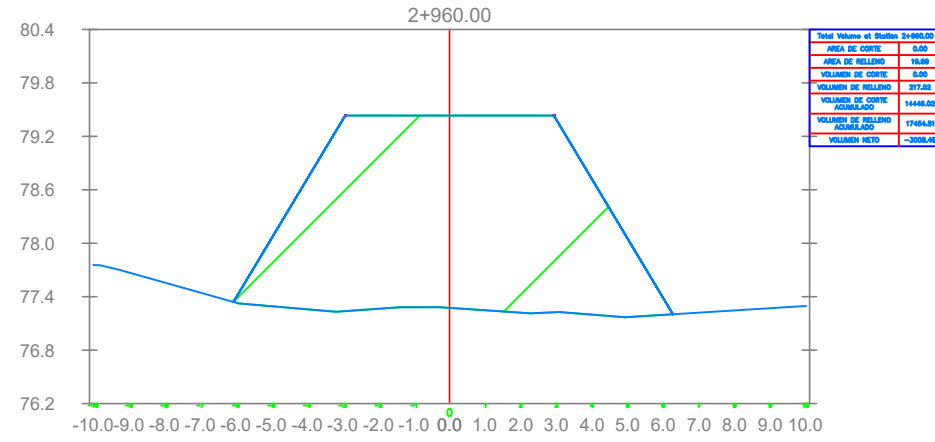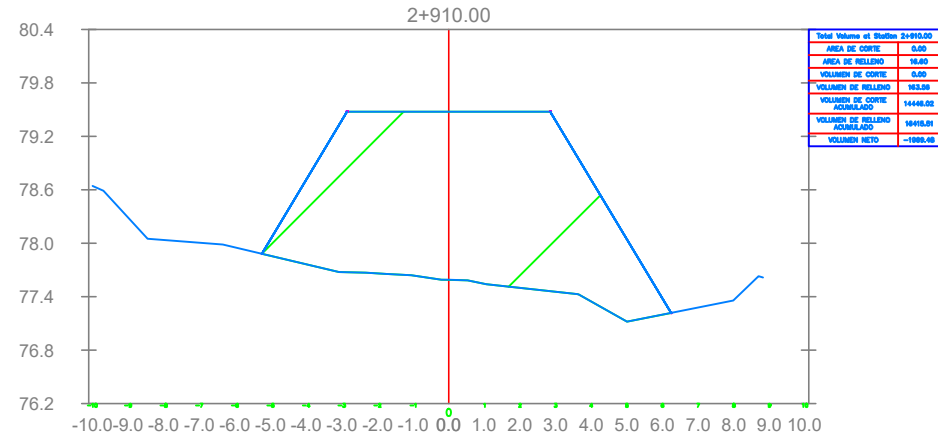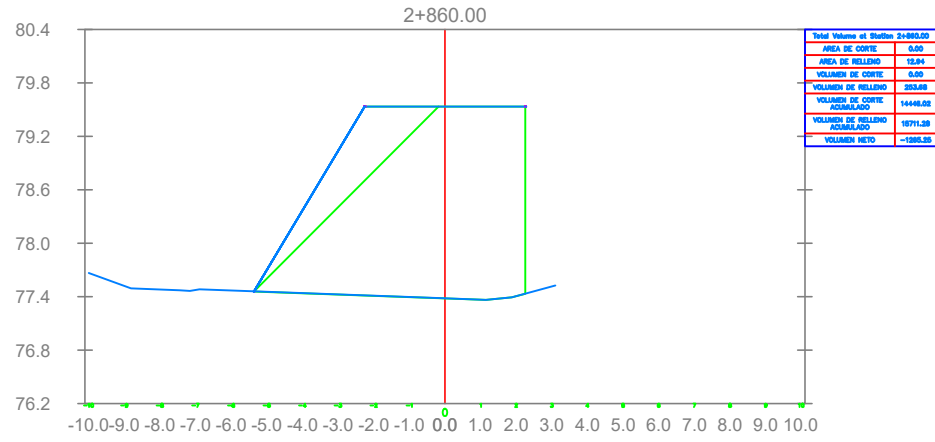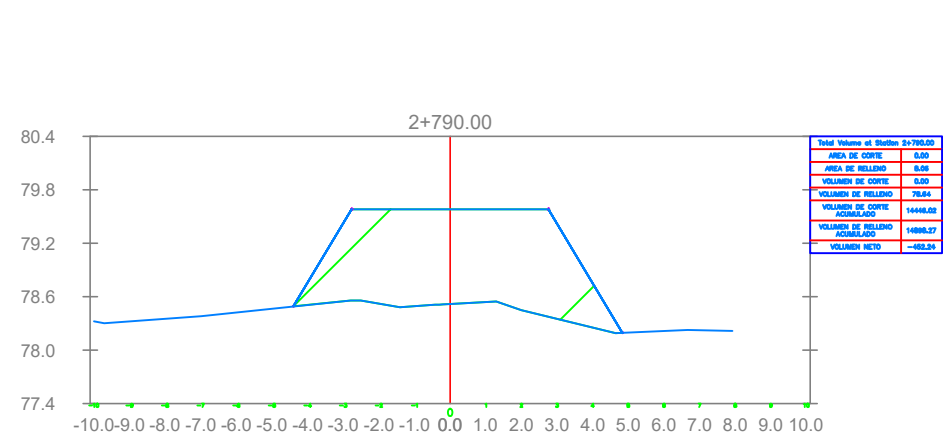

UNIVERSIDAD CATÓLICA  
SANTO TORIBIO DE MOGROVEJO

PROYECTO: "ESTUDIO Y PROPUESTA PARA LA ESTABILIZACIÓN DE LA BASE GRANULAR CON FINES DE MEJORAMIENTO DE LA VÍA  
TURÍSTICA TRAMO GALLITO - BODEGONES - COMPLEJO ARQUEOLÓGICO CHORNANCAP, DISTRITO DE SAN JOSE,  
DEPARTAMENTO LAMBAYEQUE"

DEPARTAMENTO:  
**Lambayeque**

PROVINCIA:  
**Lambayeque**

DISTRITO:  
**San José**

PLANO:  
**SECCIONES  
TRANVERSALES**





















AUTOR:  
DEYVI NIXON SANTAMARIA RIVAS

ESCALA:  
**INDICADA**

FECHA:  
**Noviembre 2021**

DIBUJO CAD:  
DEYVI NIXON SANTAMARIA RIVAS

CODIGO:  
**ST - 09**

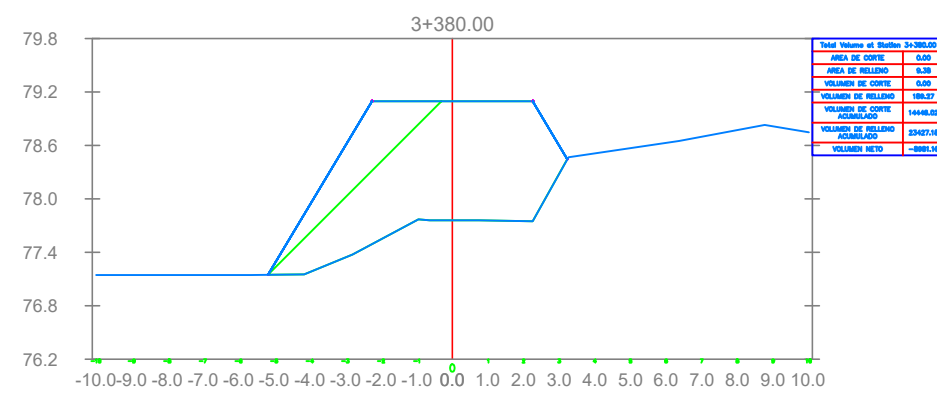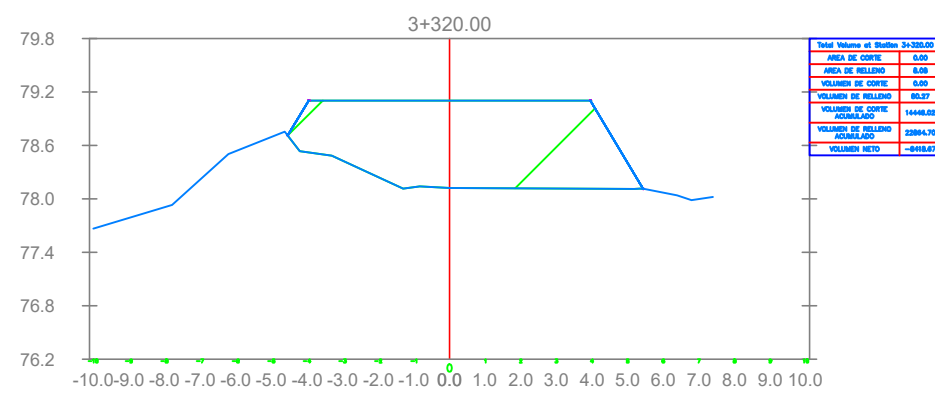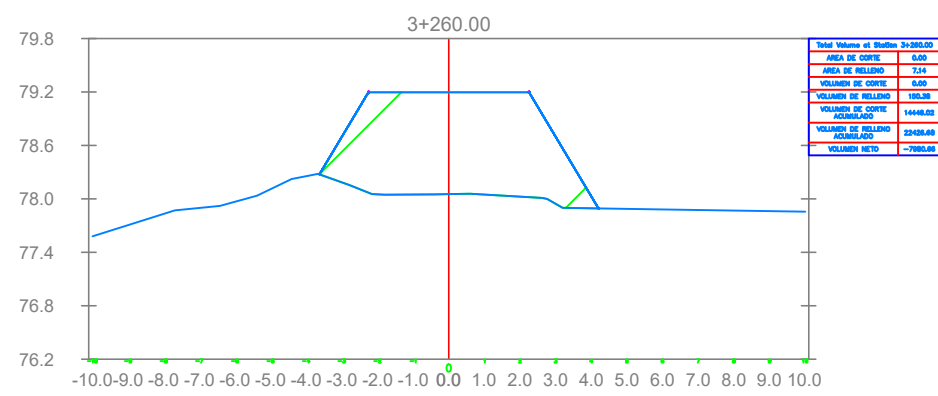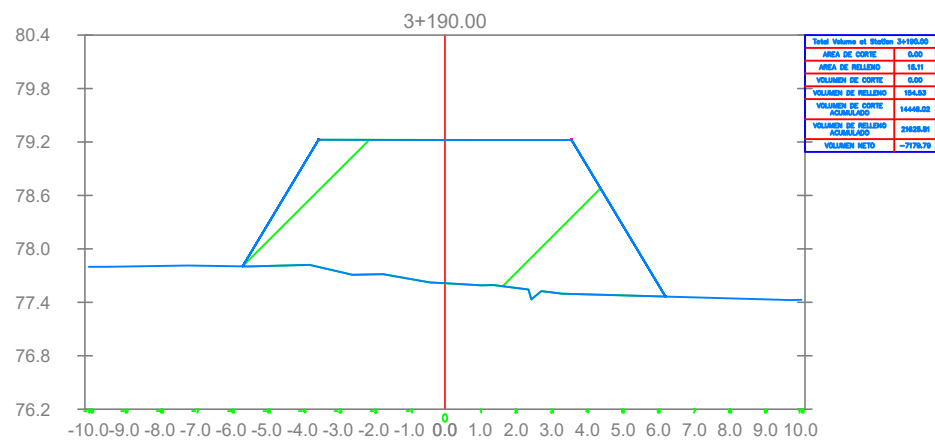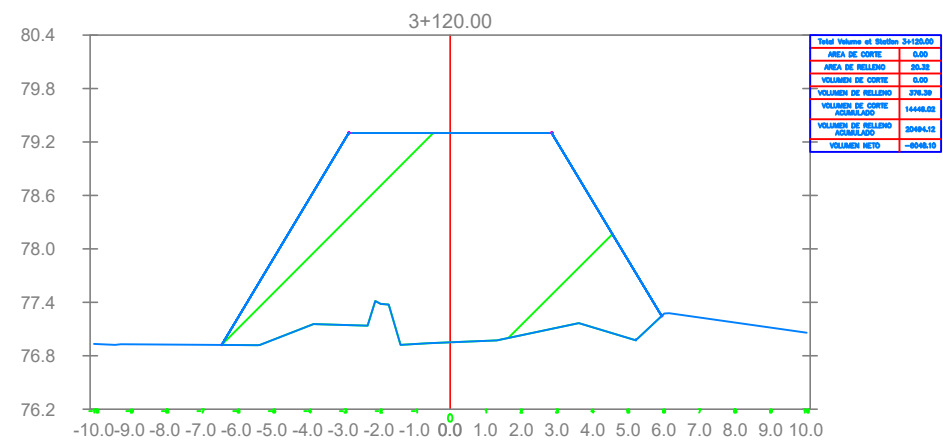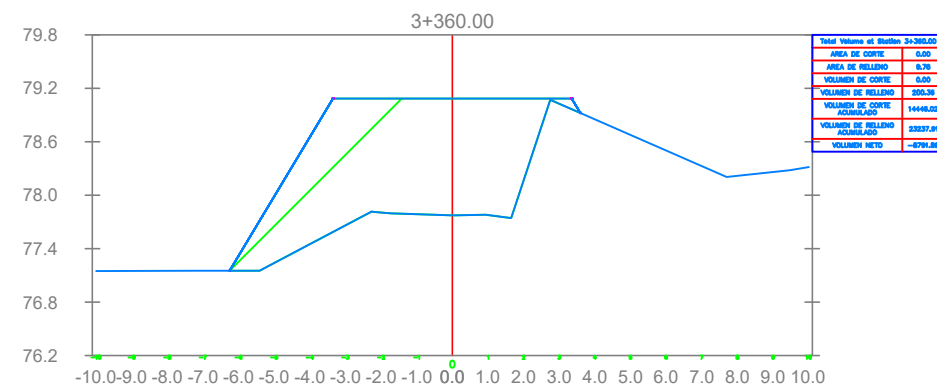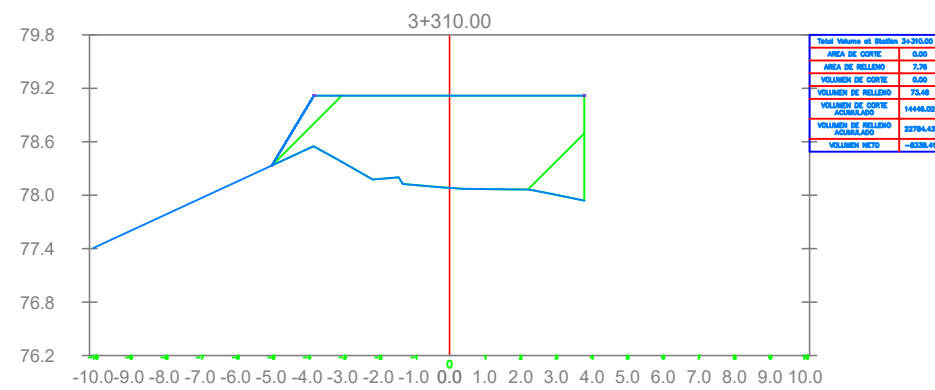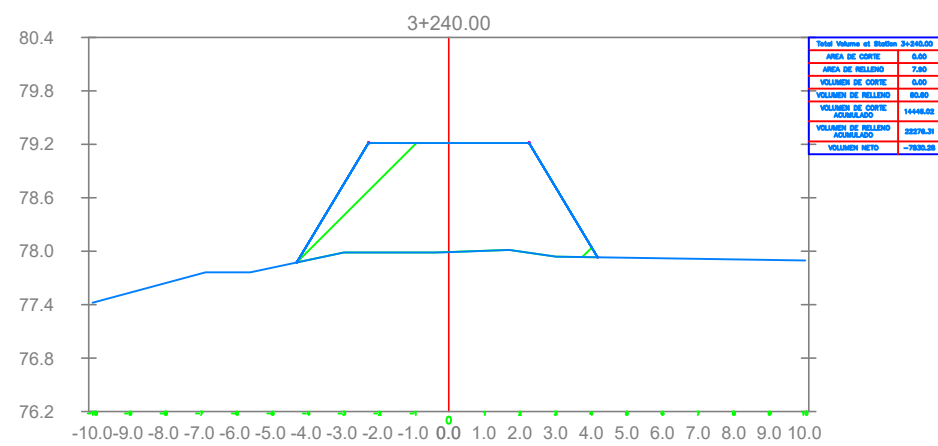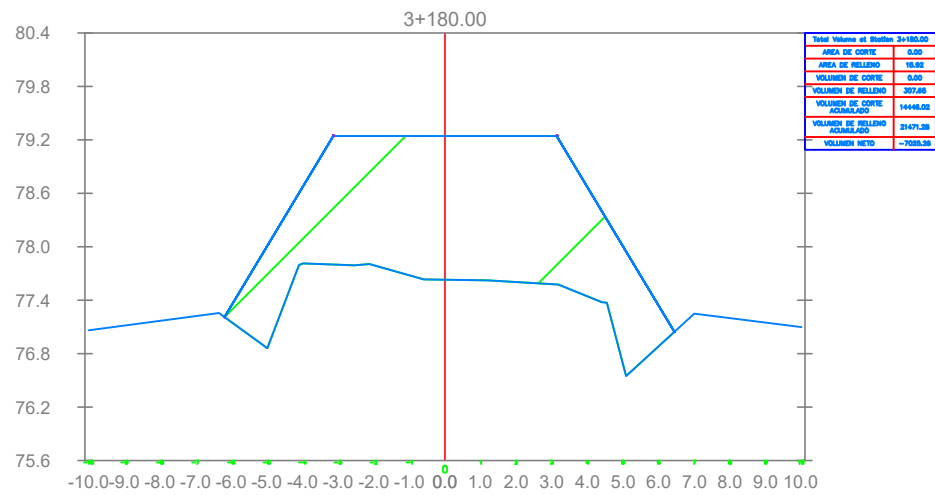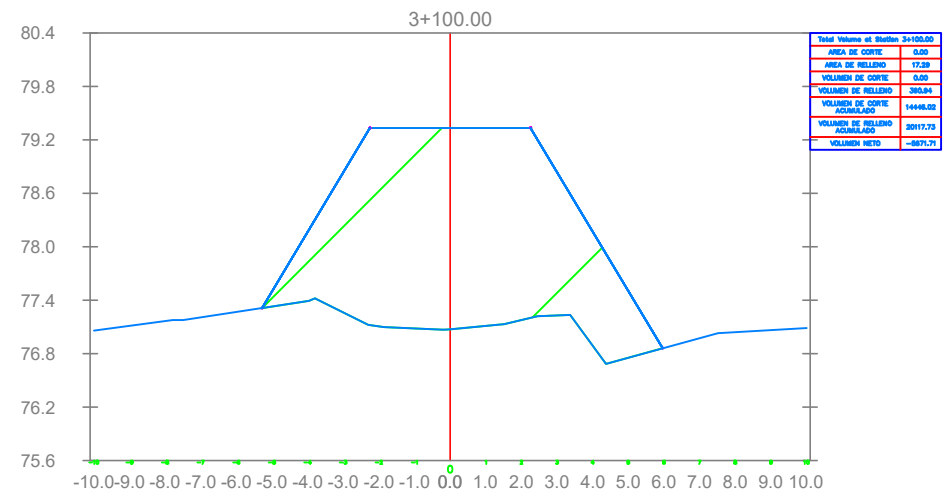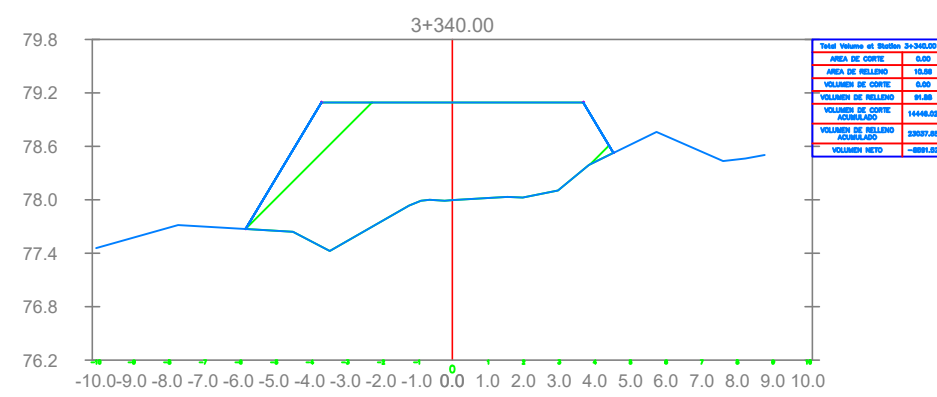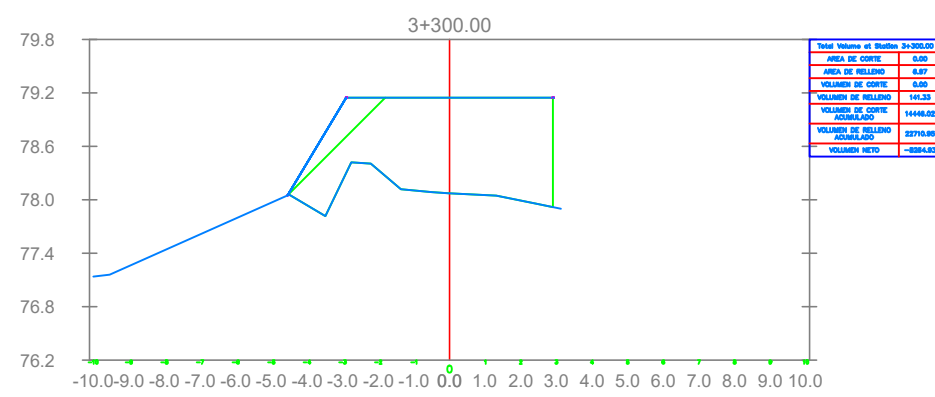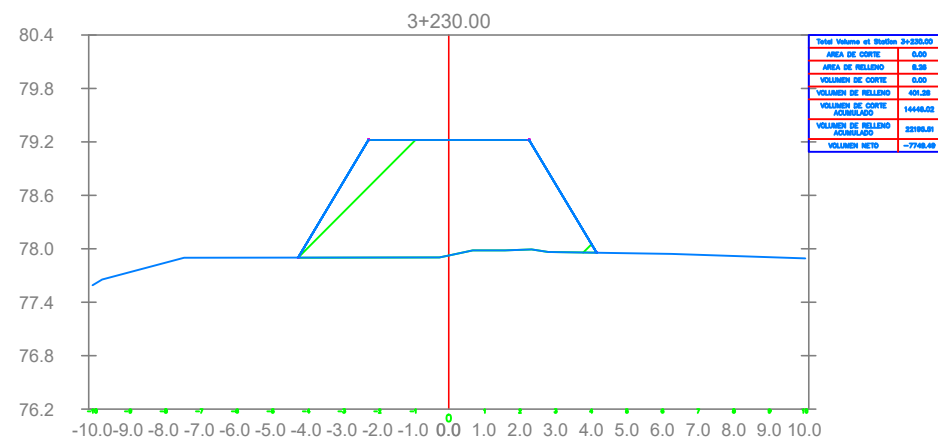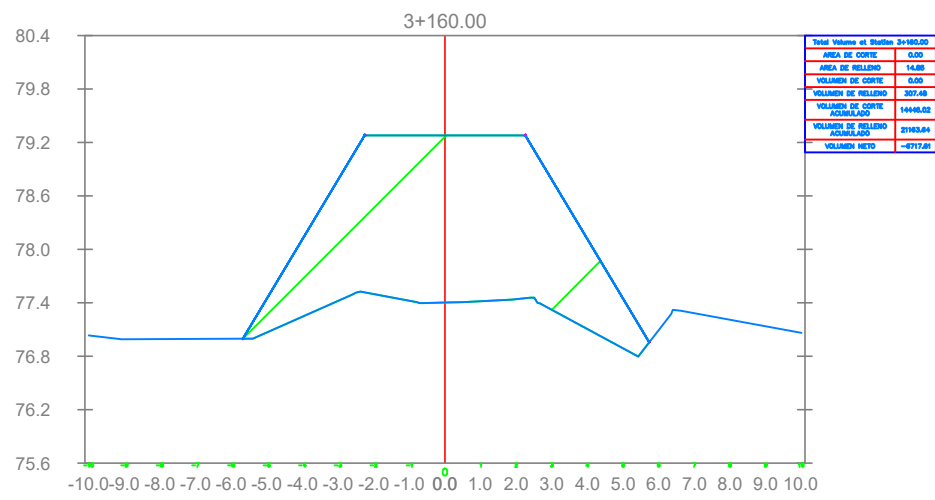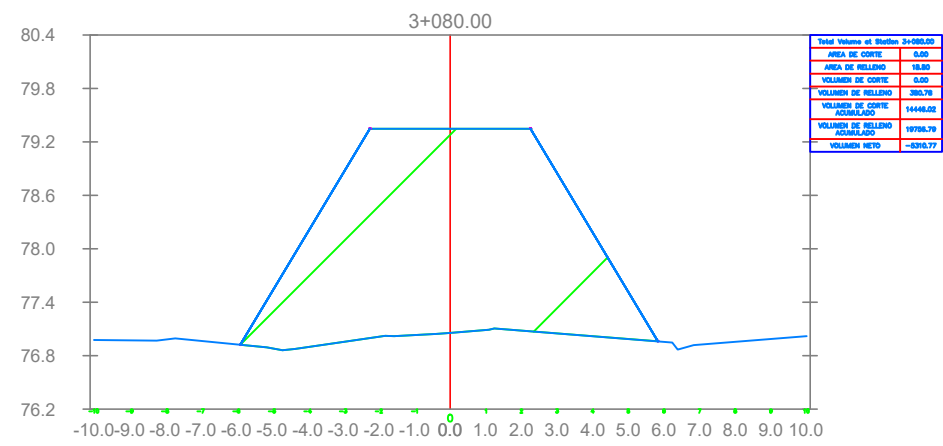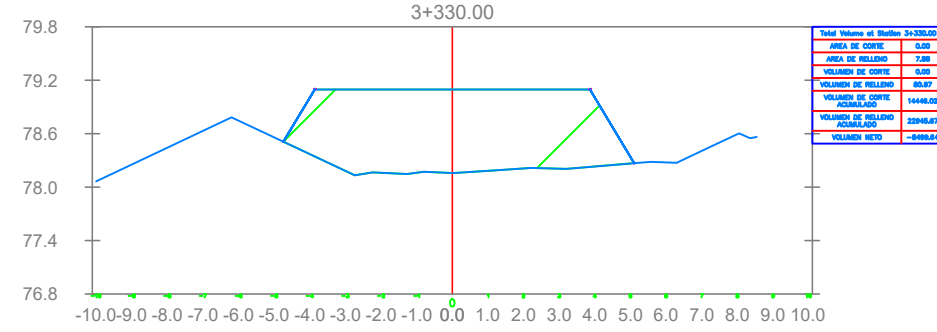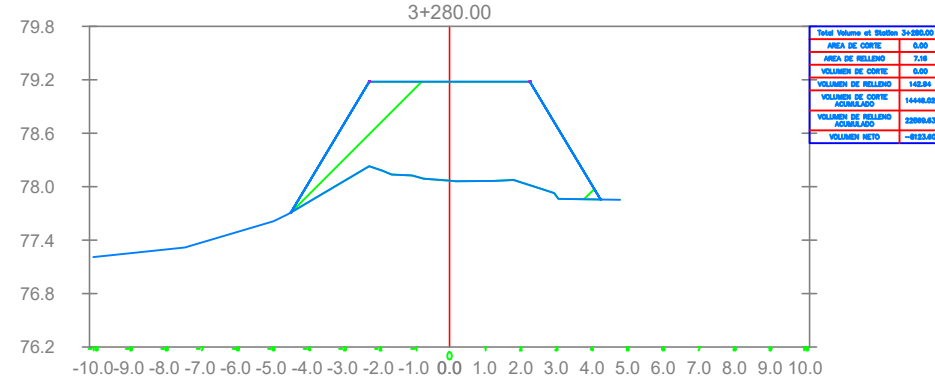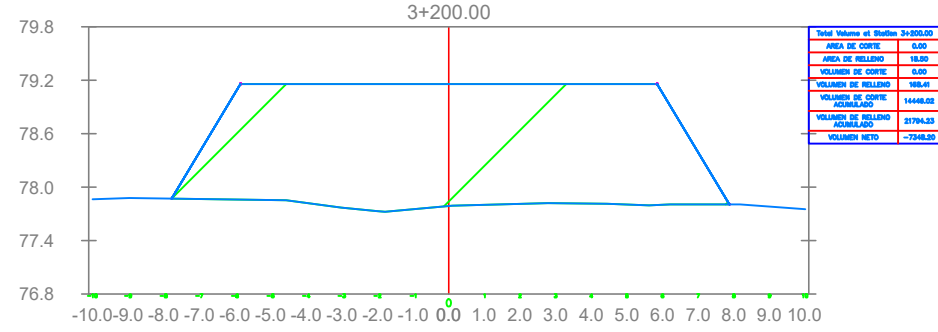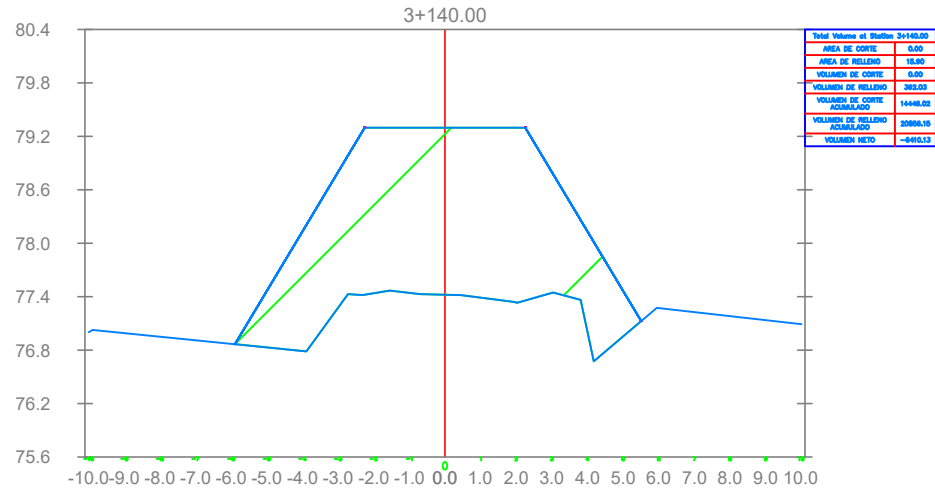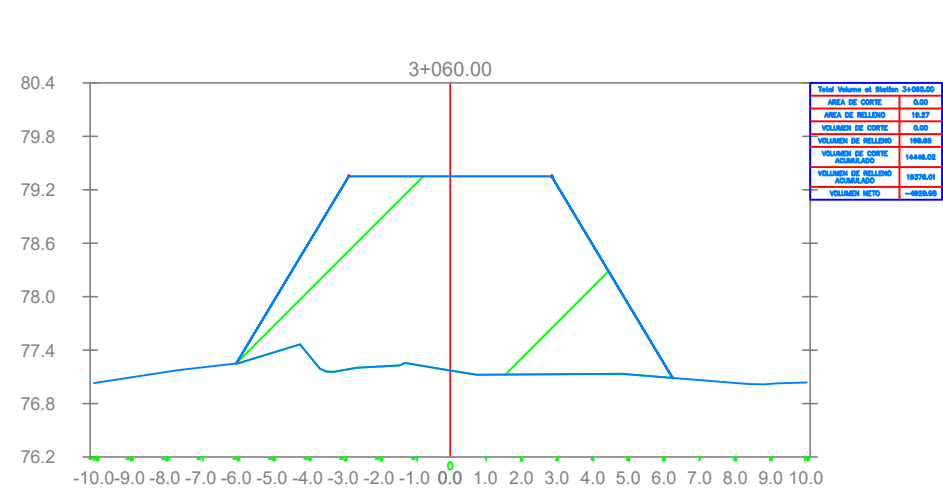

UNIVERSIDAD CATÓLICA  
SANTO TORIBIO DE MOGROVEJO

PROYECTO: "ESTUDIO Y PROPUESTA PARA LA ESTABILIZACIÓN DE LA BASE GRANULAR CON FINES DE MEJORAMIENTO DE LA VÍA  
TURÍSTICA TRAMO GALLITO - BODEGONES - COMPLEJO ARQUEOLÓGICO CHORNANCAP, DISTRITO DE SAN JOSE,  
DEPARTAMENTO LAMBAYEQUE"

DEPARTAMENTO:  
**Lambayeque**

PROVINCIA:  
**Lambayeque**

DISTRITO:  
**San José**

PLANO:  
**SECCIONES  
TRANVERSALES**

AUTOR:  
DEYVI NIXON SANTAMARIA RIVAS


ESCALA:  
**INDICADA**

DIBUJO CAD:  
DEYVI NIXON SANTAMARIA RIVAS

FECHA:  
**Noviembre 2021**

CODIGO:  
**ST - 10**



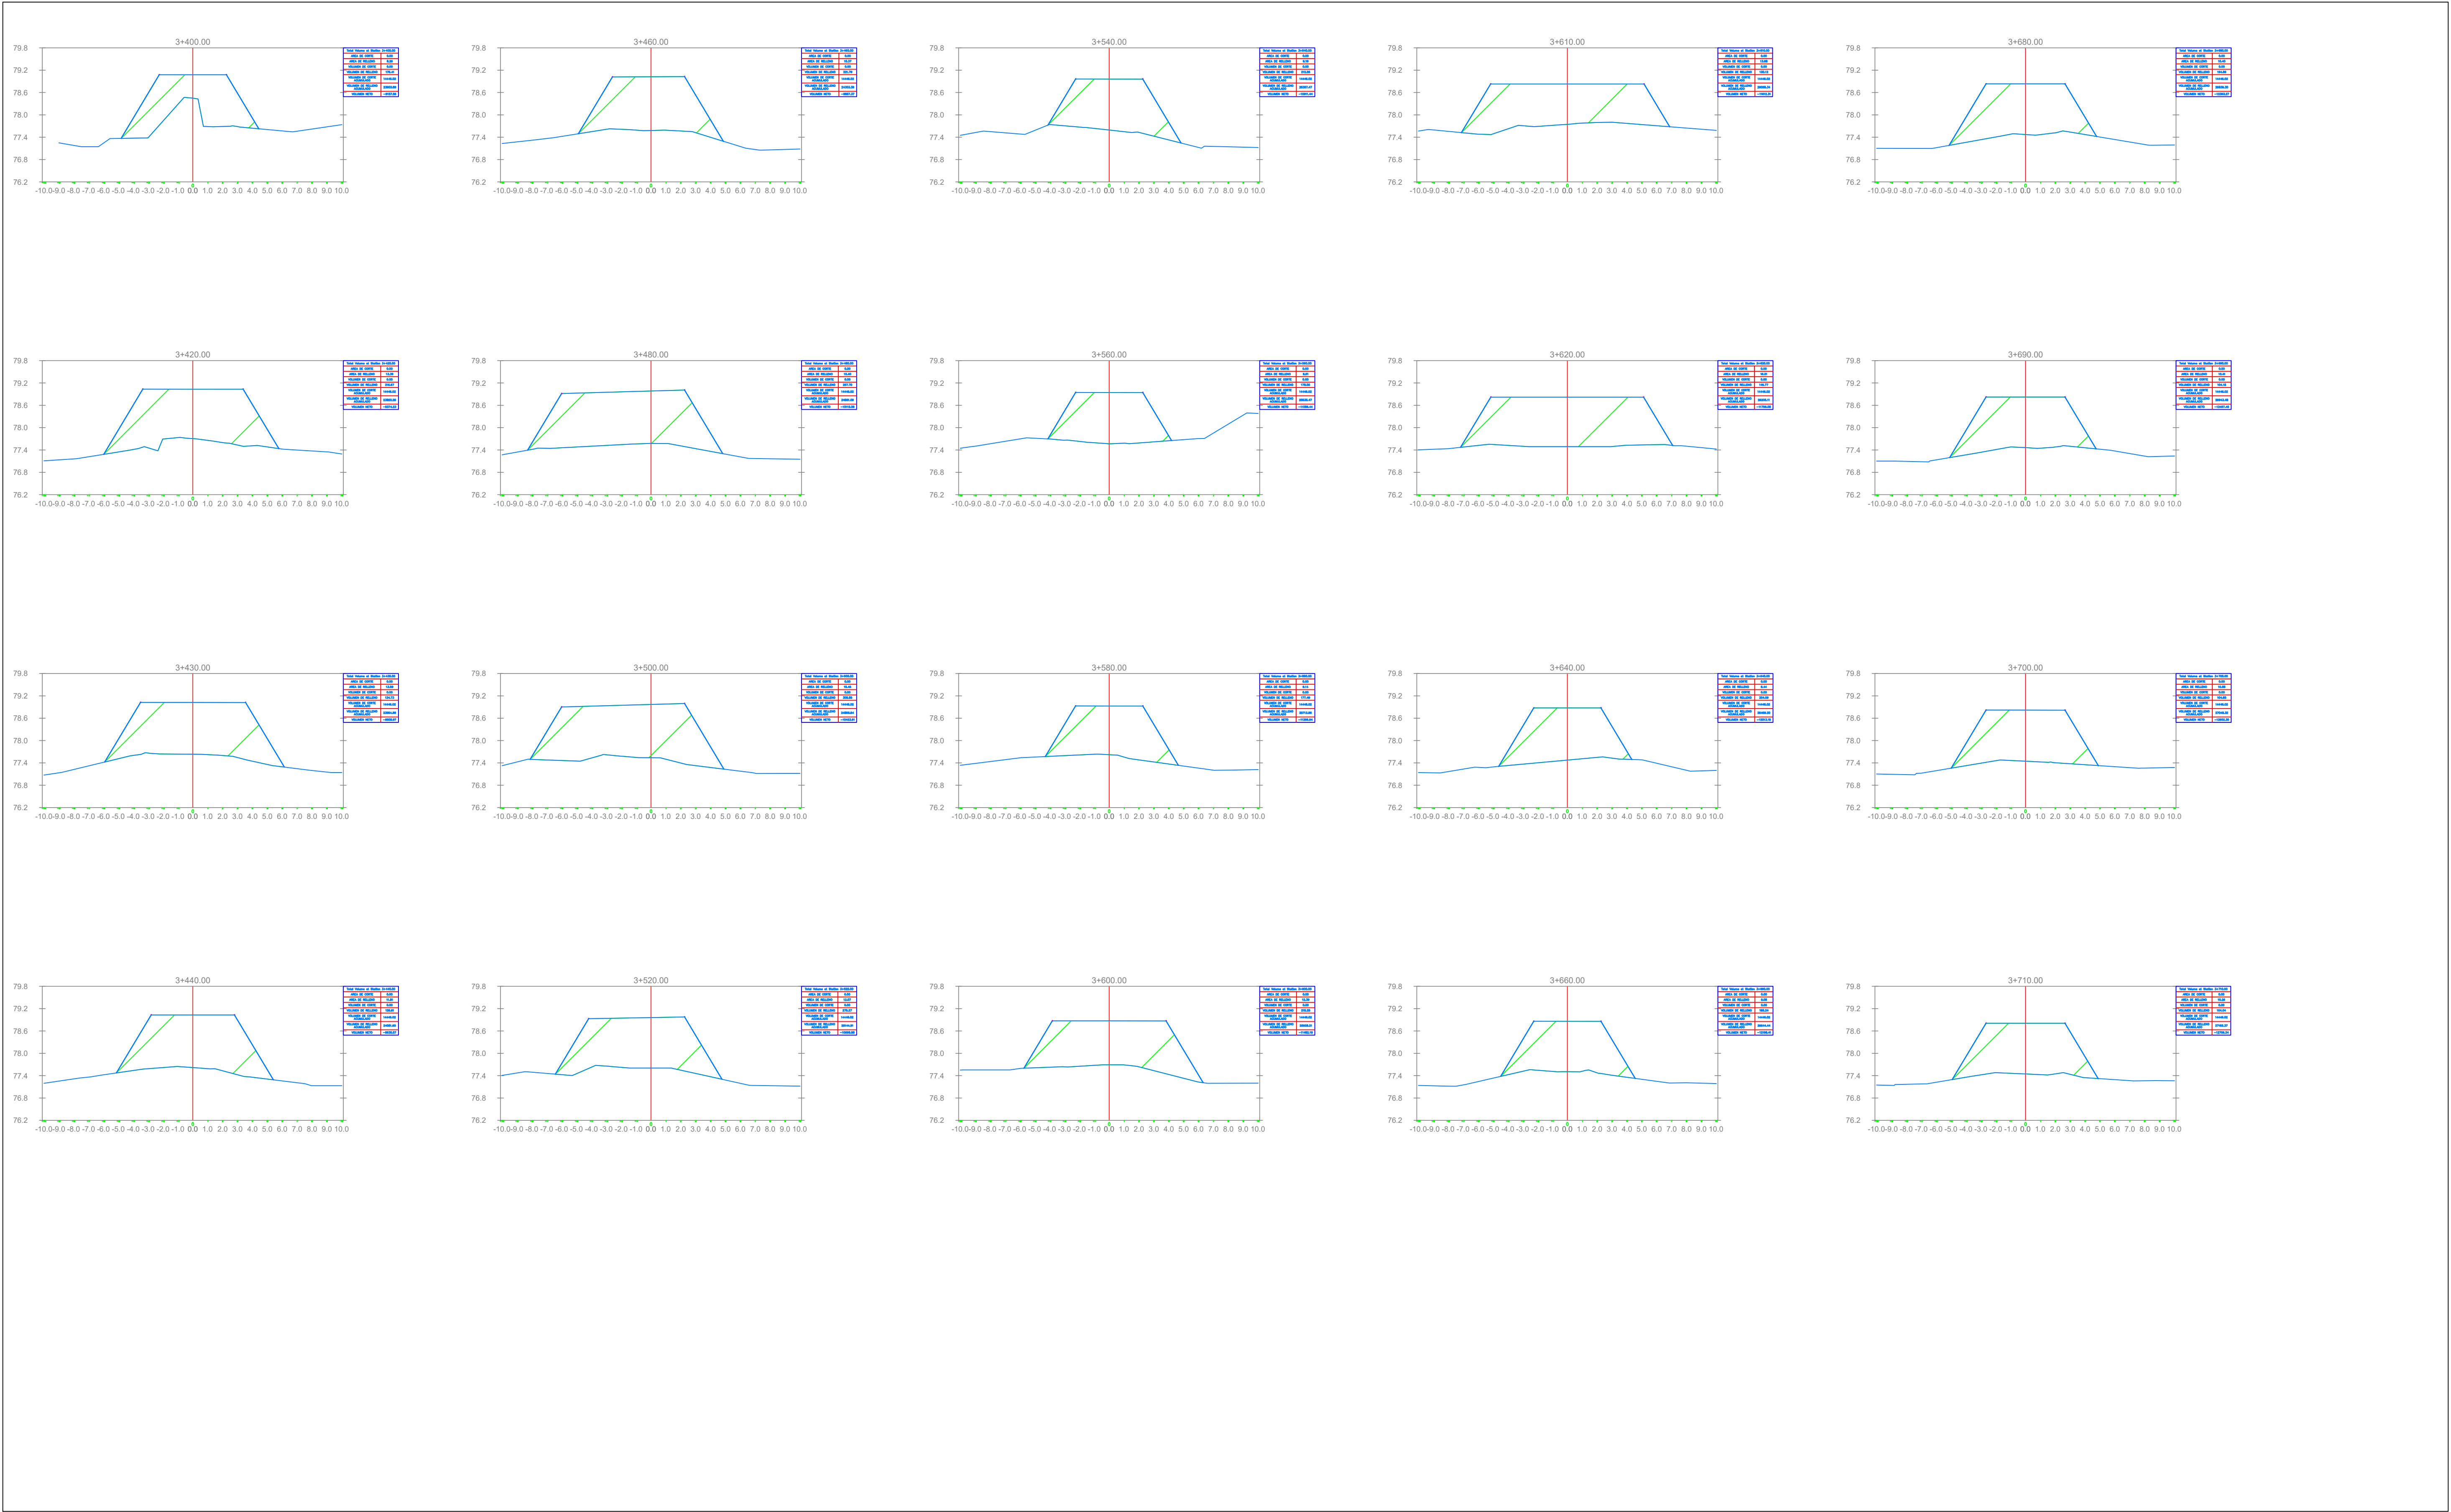

UNIVERSIDAD CATÓLICA  
SANTO TORIBIO DE MOGROVEJO

PROYECTO: "ESTUDIO Y PROPUESTA PARA LA ESTABILIZACIÓN DE LA BASE GRANULAR CON FINES DE MEJORAMIENTO DE LA VÍA  
TURÍSTICA TRAMO GALLITO - BODEGONES - COMPLEJO ARQUEOLÓGICO CHORNANCAP, DISTRITO DE SAN JOSE,  
DEPARTAMENTO LAMBAYEQUE"

DEPARTAMENTO:  
**Lambayeque**

PROVINCIA:  
**Lambayeque**

DISTRITO:  
**San José**

PLANO:  
**SECCIONES  
TRANVERSALES**

AUTOR:  
DEYVI NIXON SANTAMARIA RIVAS

ESCALA:  
**INDICADA**

FECHA:  
**Noviembre 2021**

DIBUJO CAD:  
DEYVI NIXON SANTAMARIA RIVAS

CODIGO:  
**ST - 11**



UNIVERSIDAD CATÓLICA  
SANTO TORIBIO DE MOGROVEJO

PROYECTO: "ESTUDIO Y PROPUESTA PARA LA ESTABILIZACIÓN DE LA BASE GRANULAR CON FINES DE MEJORAMIENTO DE LA VÍA  
TURÍSTICA TRAMO GALLITO - BODEGONES - COMPLEJO ARQUEOLÓGICO CHORNANCAP, DISTRITO DE SAN JOSE,  
DEPARTAMENTO LAMBAYEQUE"

DEPARTAMENTO:  
**Lambayeque**

PROVINCIA:  
**Lambayeque**

DISTRITO:  
**San José**

PLANO:  
**SECCIONES  
TRANVERSALES**


AUTOR:  
DEYVI NIXON SANTAMARIA RIVAS

ESCALA:  
**INDICADA**

DIBUJO CAD:  
DEYVI NIXON SANTAMARIA RIVAS

FECHA:  
**Noviembre 2021**

CODIGO:  
**ST - 12**

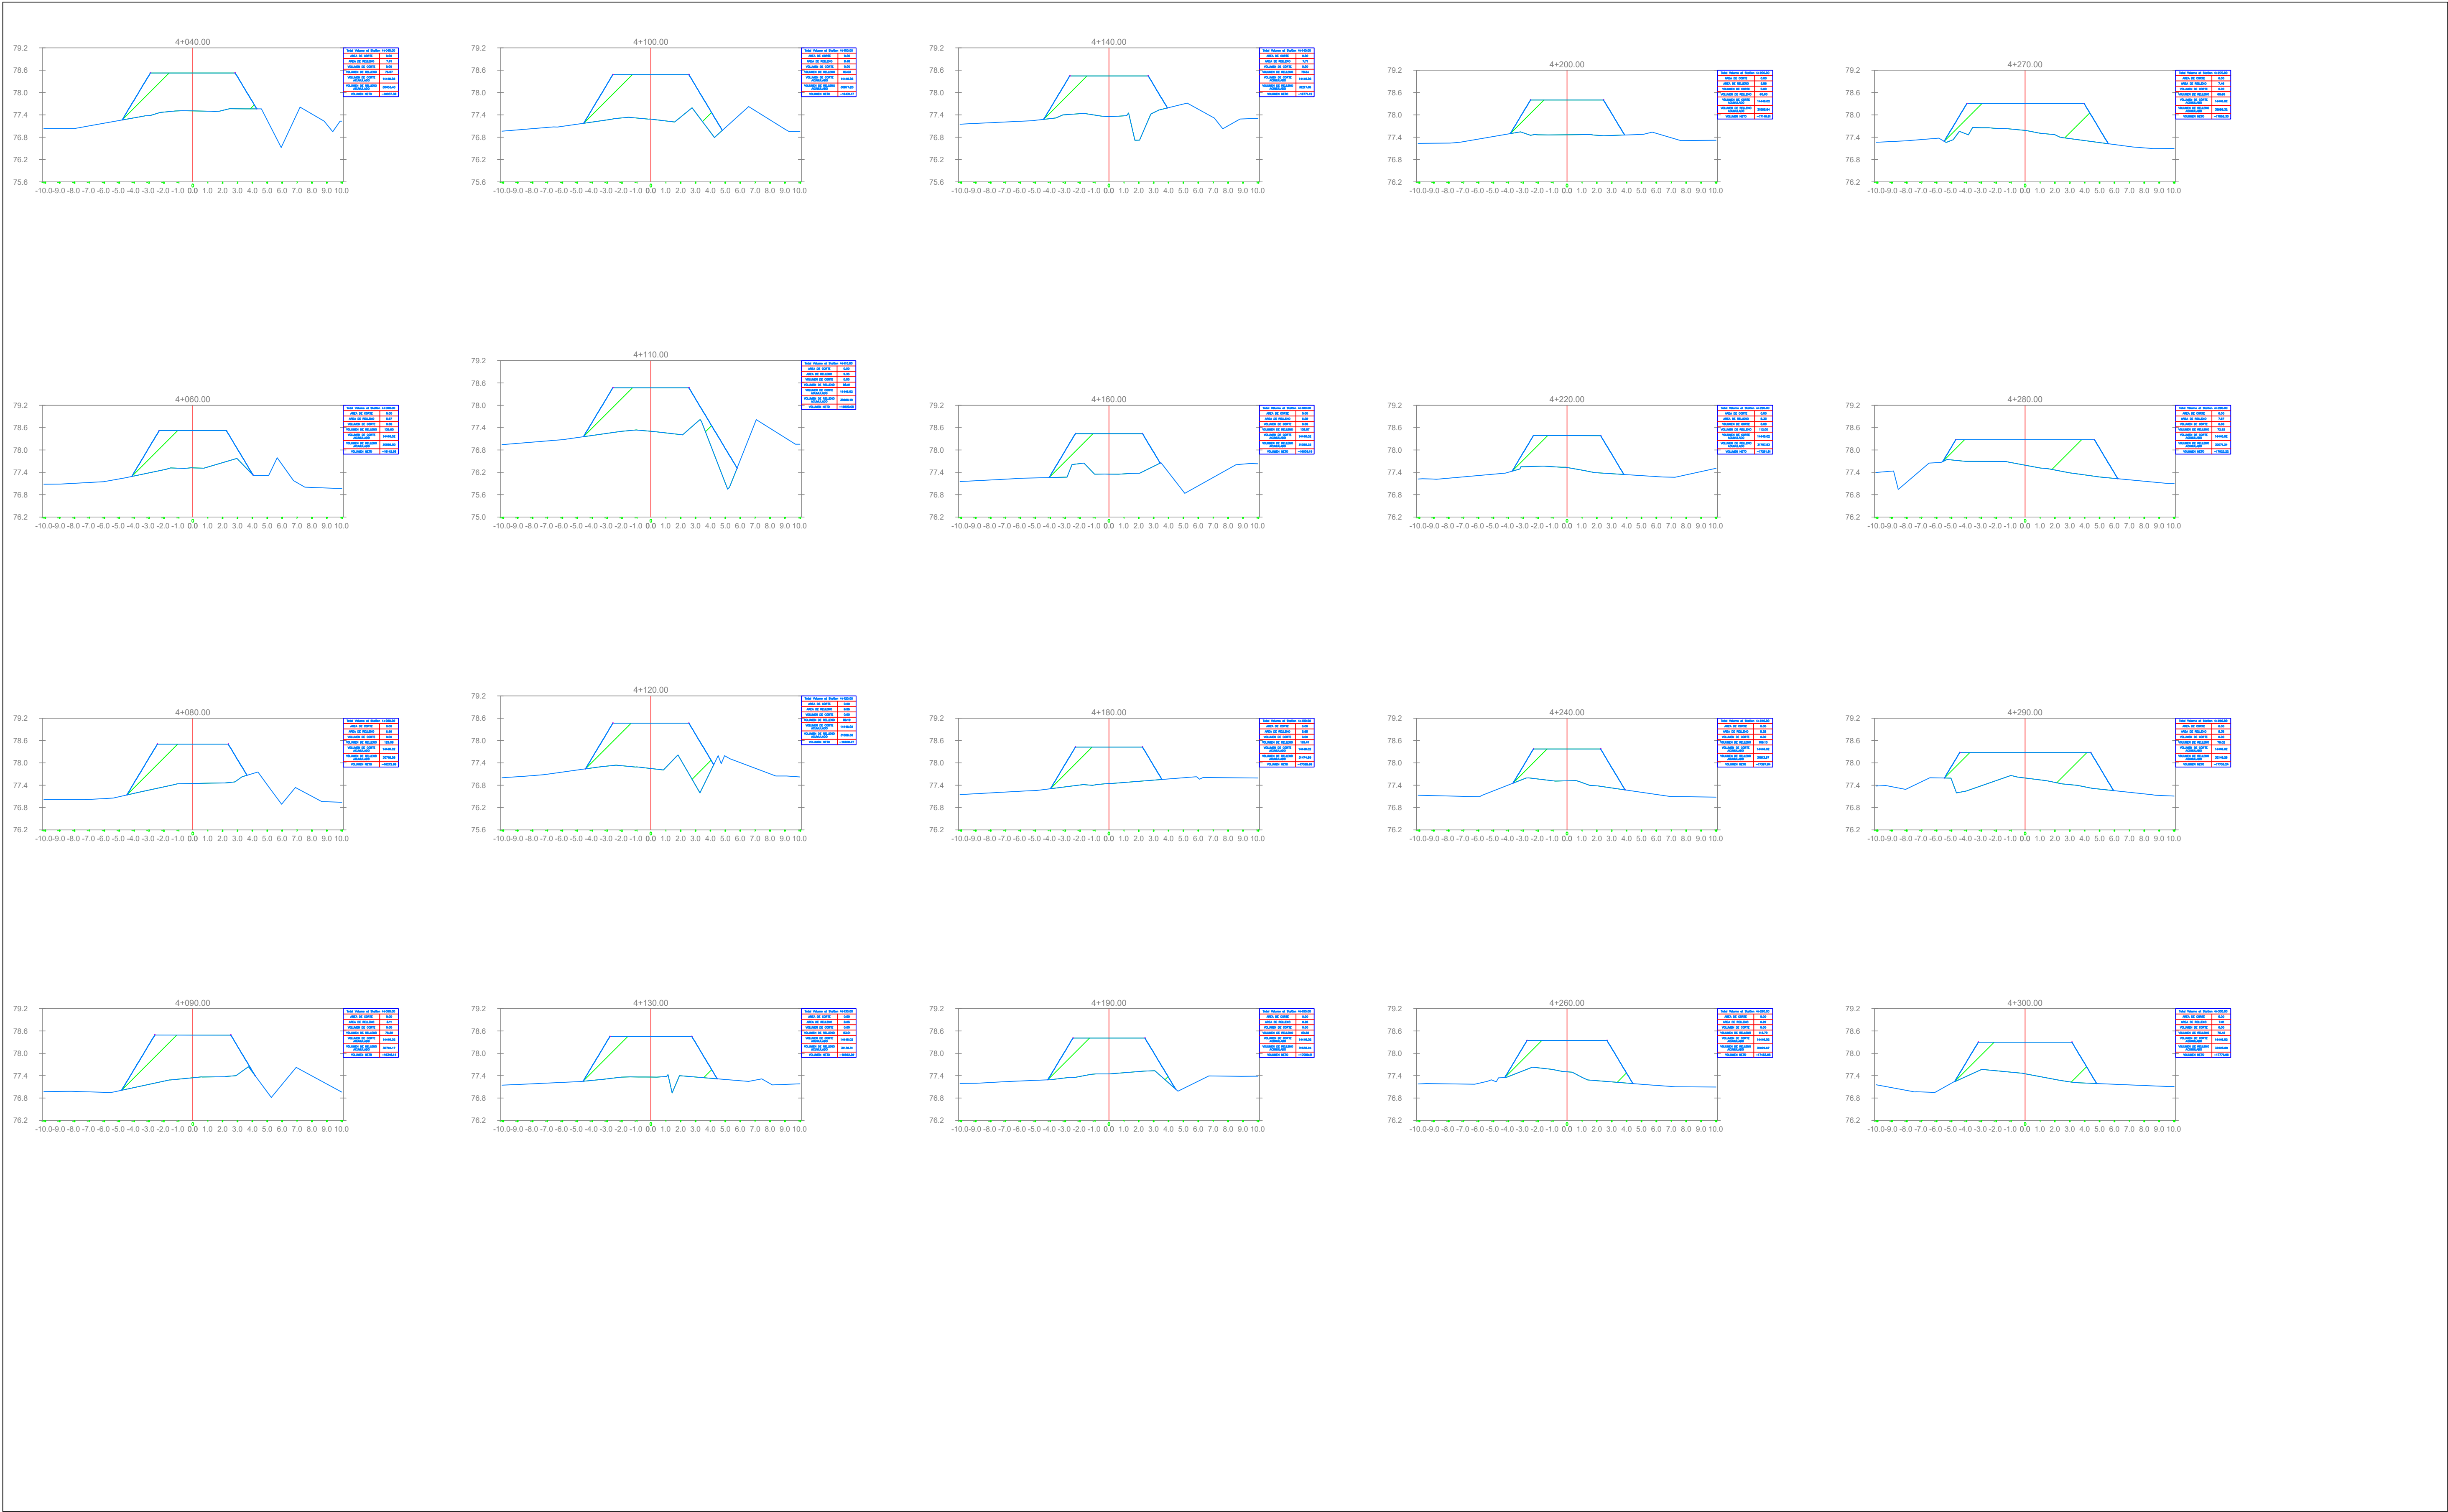

UNIVERSIDAD CATÓLICA  
SANTO TORIBIO DE MOGROVEJO

PROYECTO: "ESTUDIO Y PROPUESTA PARA LA ESTABILIZACIÓN DE LA BASE GRANULAR CON FINES DE MEJORAMIENTO DE LA VÍA  
TURÍSTICA TRAMO GALLITO - BODEGONES - COMPLEJO ARQUEOLÓGICO CHORNANCAP, DISTRITO DE SAN JOSE,  
DEPARTAMENTO LAMBAYEQUE"

DEPARTAMENTO:  
**Lambayeque**

PROVINCIA:  
**Lambayeque**

DISTRITO:  
**San José**

PLANO:  
**SECCIONES  
TRANVERSALES**

AUTOR:  
DEYVI NIXON SANTAMARIA RIVAS


ESCALA:  
**INDICADA**

FECHA:  
**Noviembre 2021**

DIBUJO CAD:  
DEYVI NIXON SANTAMARIA RIVAS

CODIGO:  
**ST - 13**



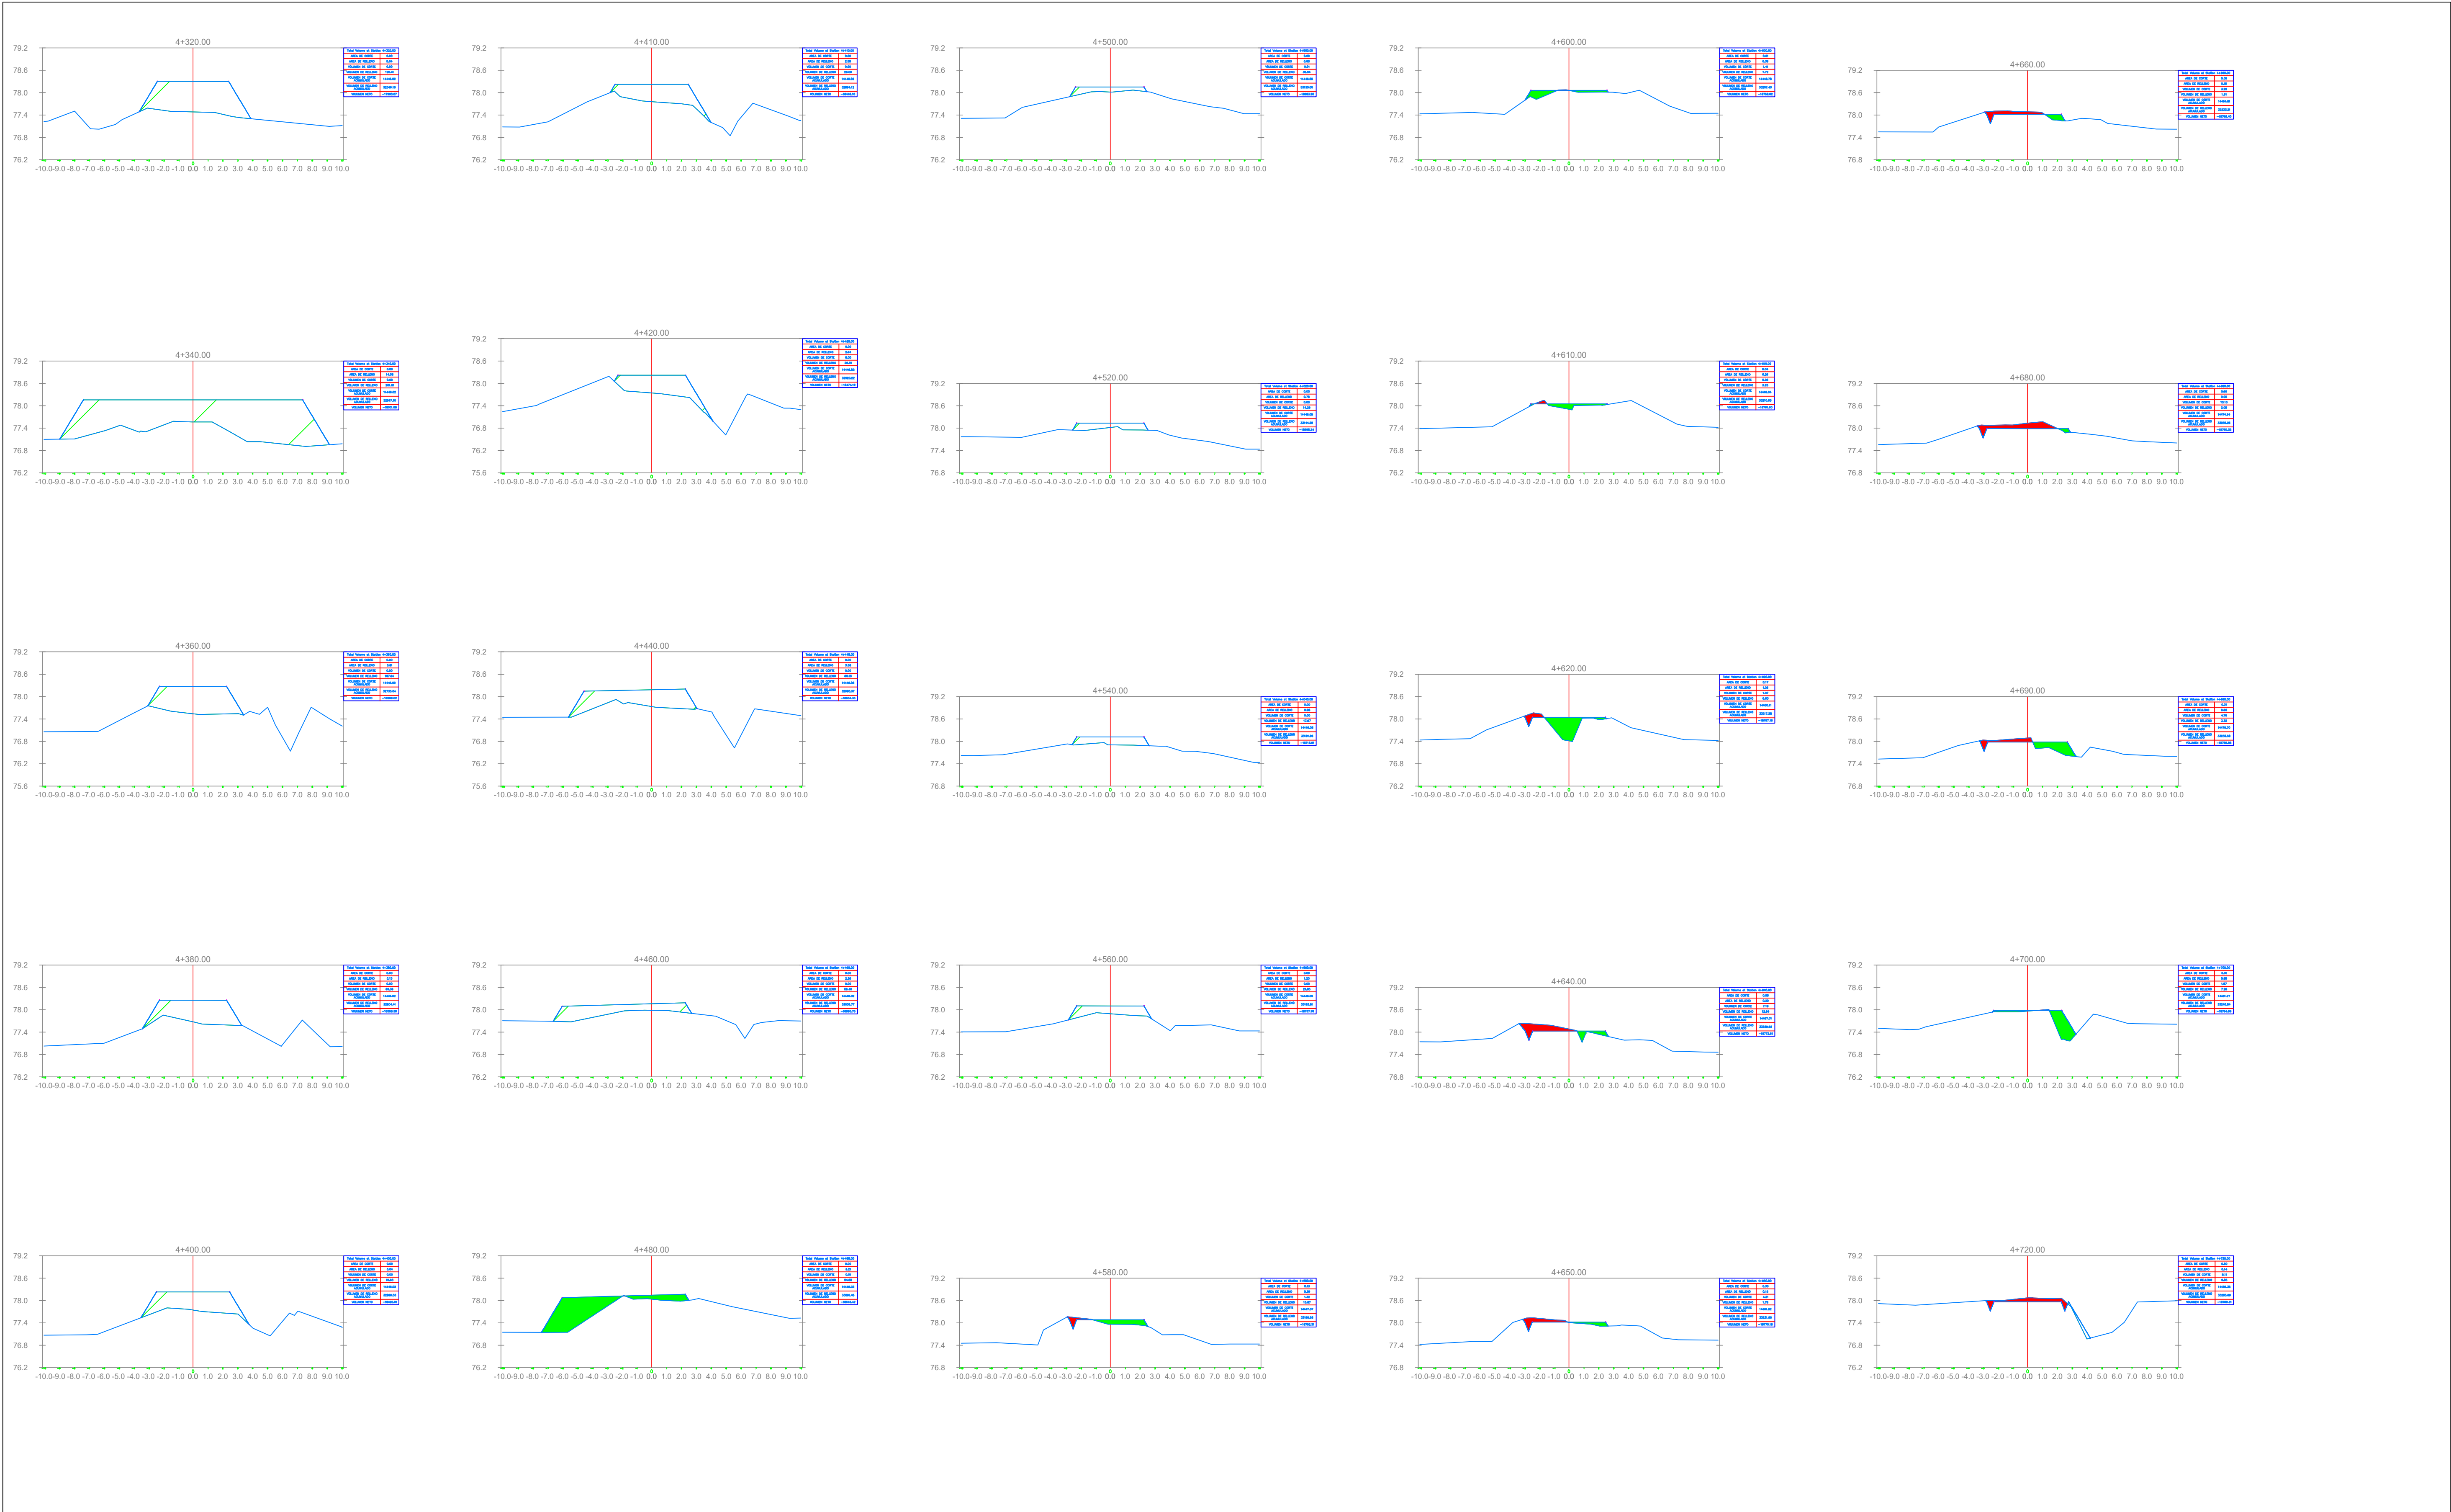

UNIVERSIDAD CATÓLICA  
SANTO TORIBIO DE MOGROVEJO

PROYECTO: "ESTUDIO Y PROPUESTA PARA LA ESTABILIZACIÓN DE LA BASE GRANULAR CON FINES DE MEJORAMIENTO DE LA VÍA  
TURÍSTICA TRAMO GALLITO - BODEGONES - COMPLEJO ARQUEOLÓGICO CHORNANCAP, DISTRITO DE SAN JOSE,  
DEPARTAMENTO LAMBAYEQUE"

DEPARTAMENTO:  
**Lambayeque**

PROVINCIA:  
**Lambayeque**

DISTRITO:  
**San José**

PLANO:  
**SECCIONES  
TRANVERSALES**


AUTOR:  
DEYVI NIXON SANTAMARIA RIVAS

ESCALA:  
**INDICADA**

DIBUJO CAD:  
DEYVI NIXON SANTAMARIA RIVAS

FECHA:  
**Noviembre 2021**

CODIGO:  
**ST - 14**

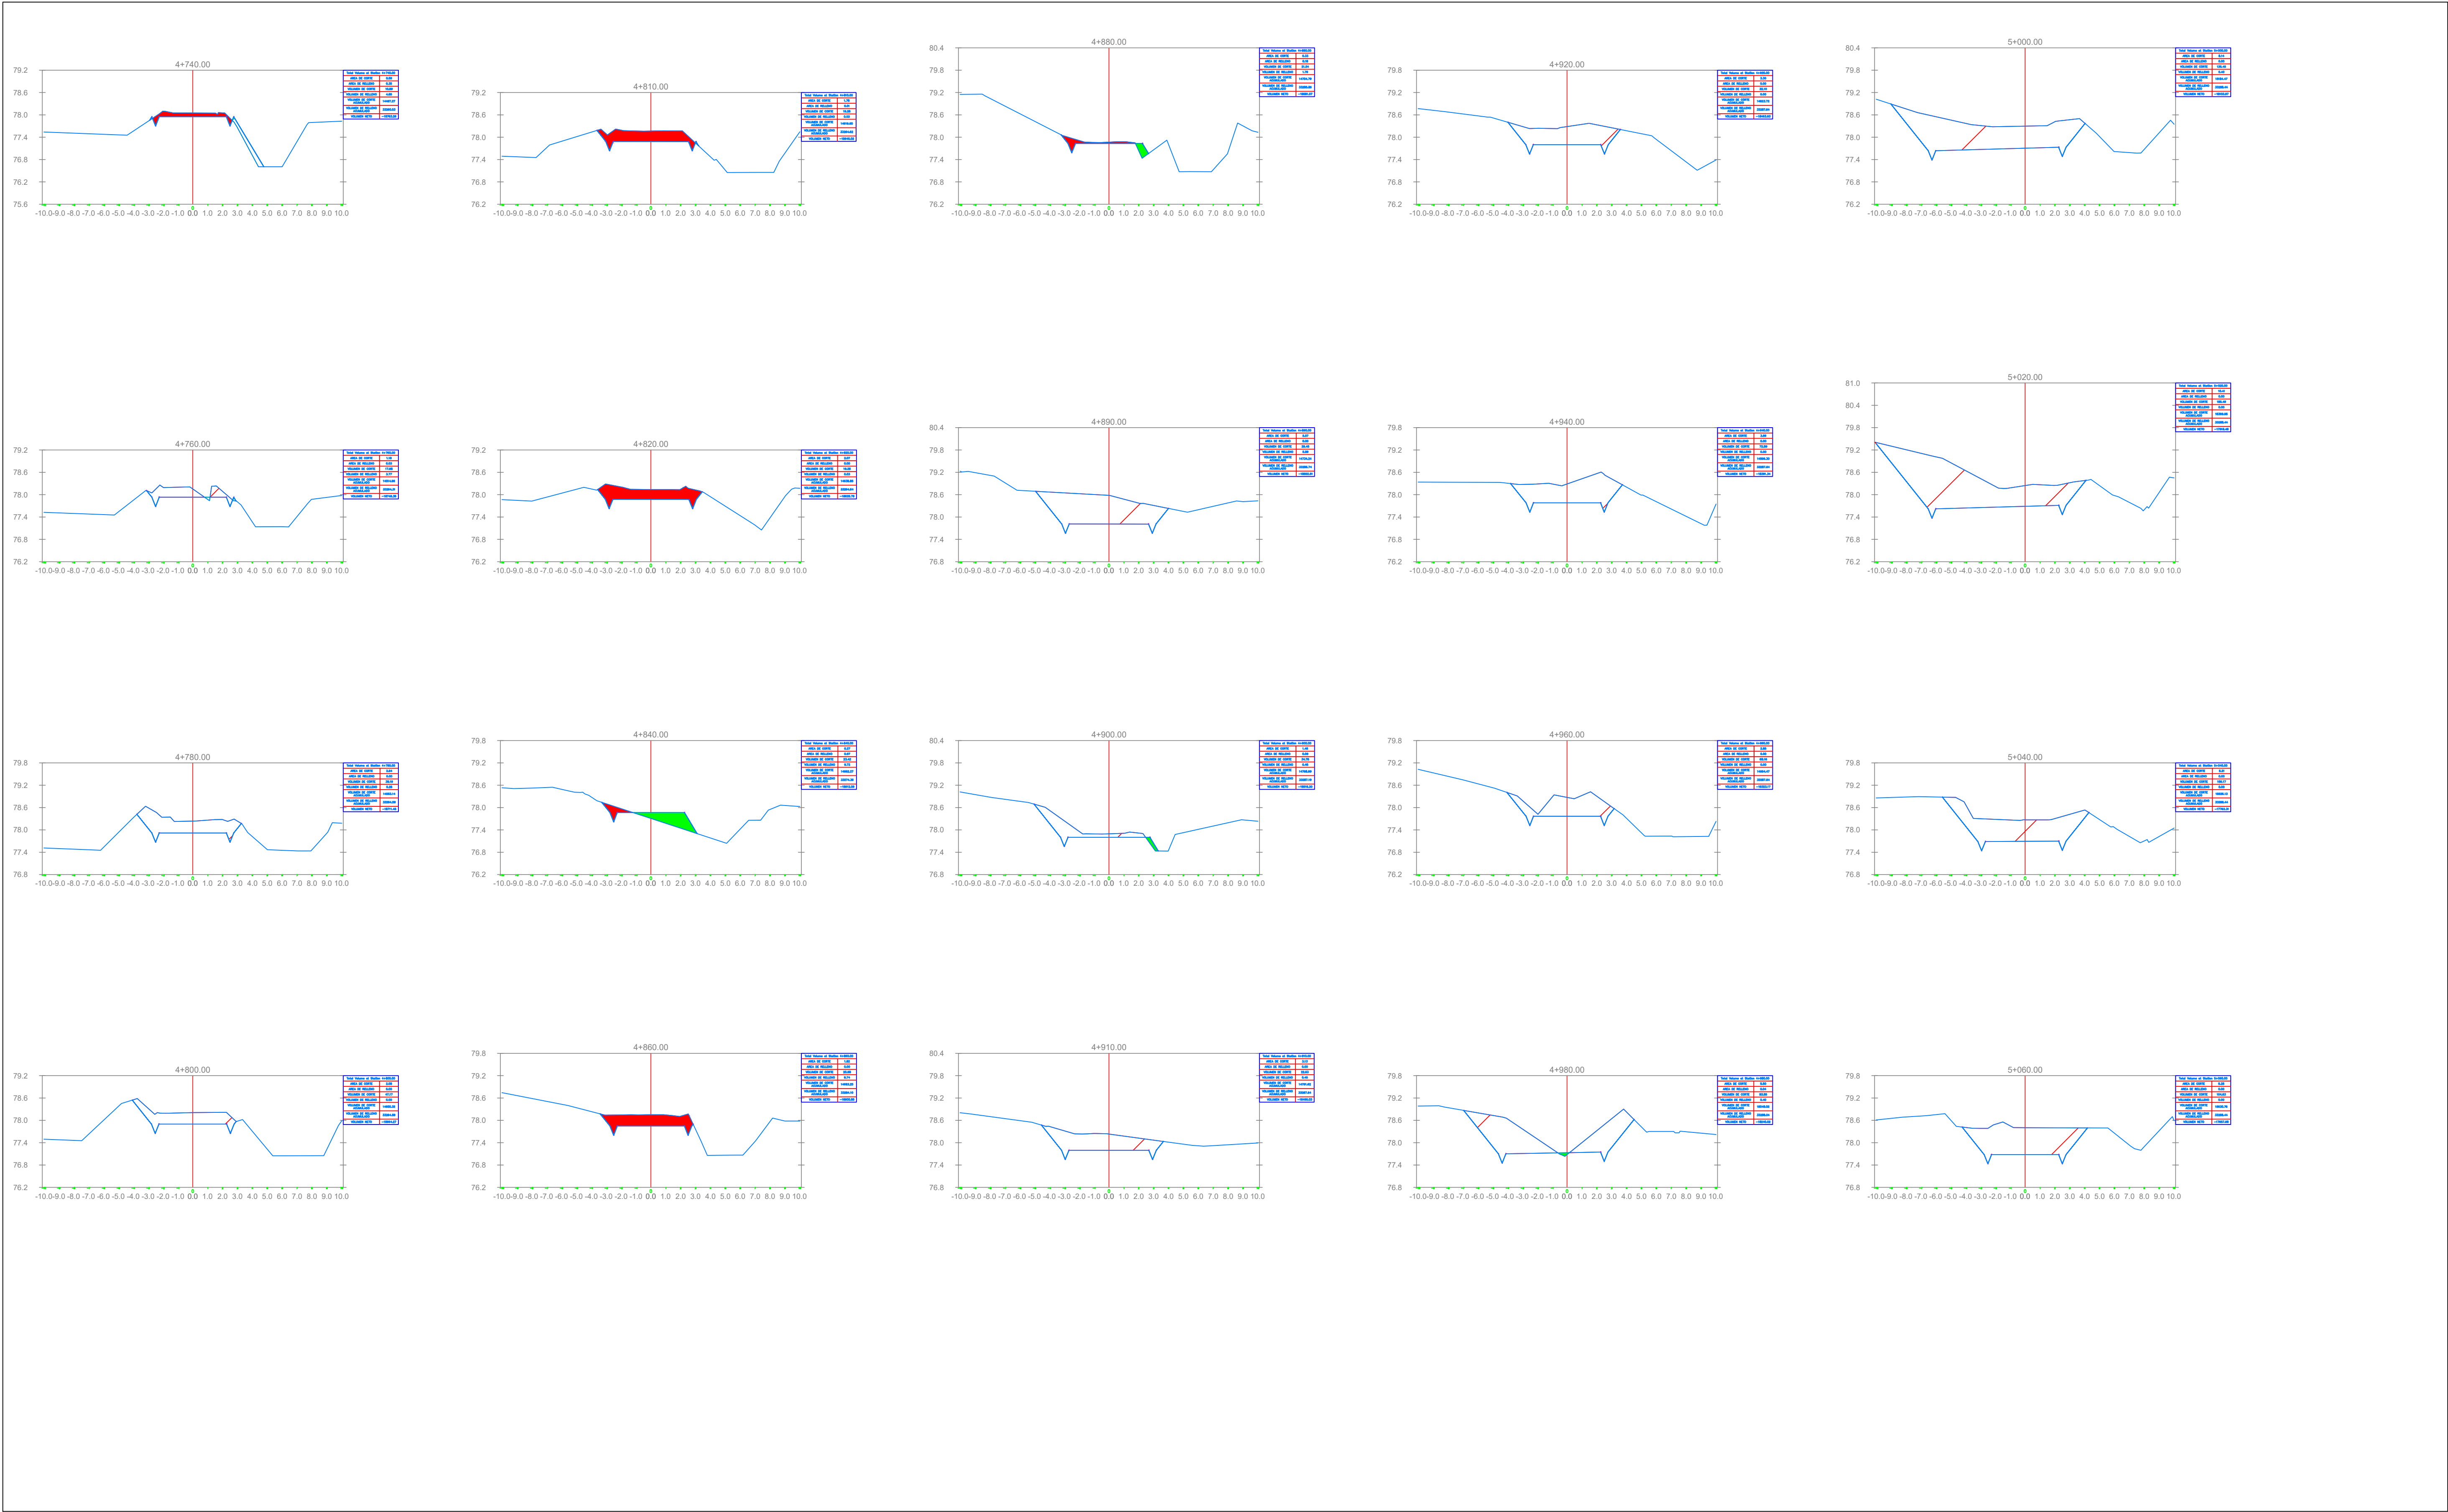

UNIVERSIDAD CATÓLICA  
SANTO TORIBIO DE MOGROVEJO

PROYECTO: "ESTUDIO Y PROPUESTA PARA LA ESTABILIZACIÓN DE LA BASE GRANULAR CON FINES DE MEJORAMIENTO DE LA VÍA  
TURÍSTICA TRAMO GALLITO - BODEGONES - COMPLEJO ARQUEOLÓGICO CHORNANCAP, DISTRITO DE SAN JOSE,  
DEPARTAMENTO LAMBAYEQUE"

DEPARTAMENTO:  
**Lambayeque**

PROVINCIA:  
**Lambayeque**

DISTRITO:  
**San José**

PLANO:  
**SECCIONES  
TRANVERSALES**




AUTOR:  
DEYVI NIXON SANTAMARIA RIVAS

ESCALA:  
**INDICADA**


DIBUJO CAD:  
DEYVI NIXON SANTAMARIA RIVAS

FECHA:  
**Noviembre 2021**

CODIGO:  
**ST - 15**

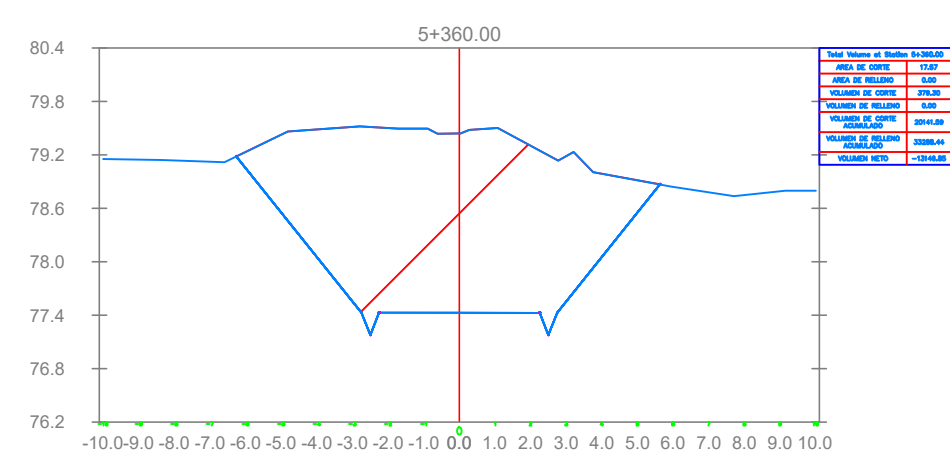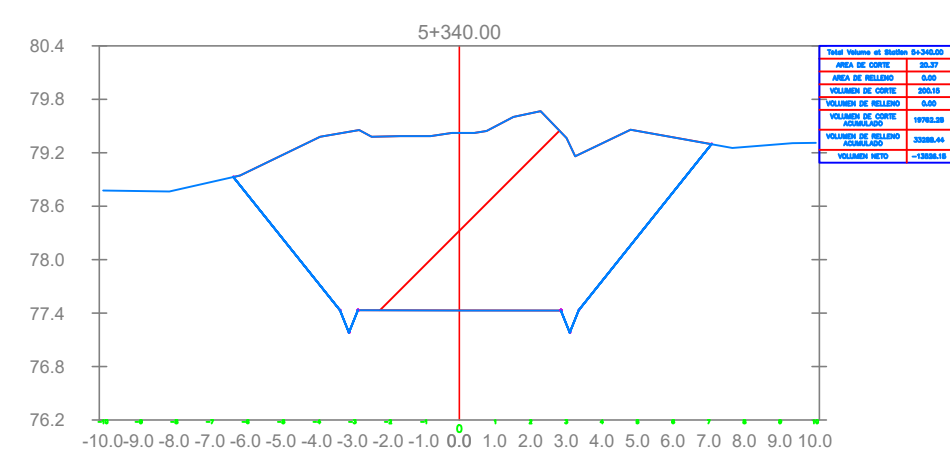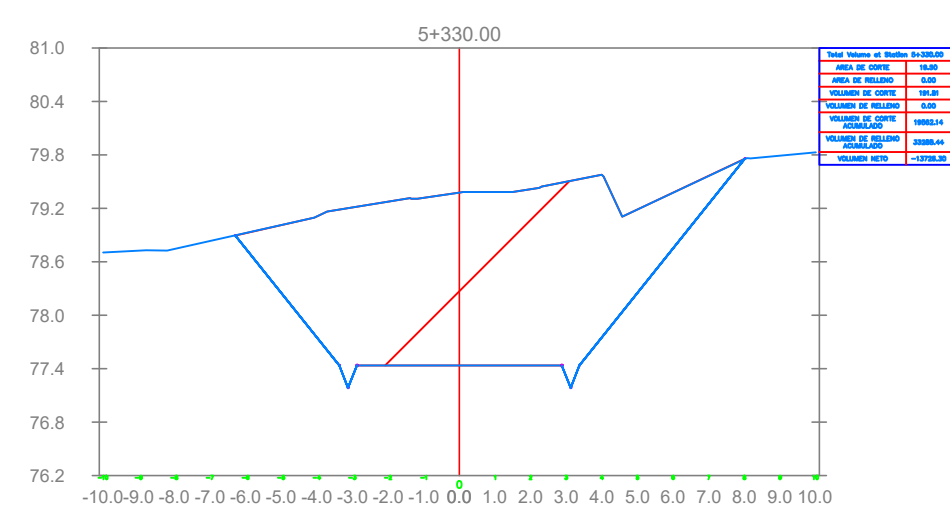



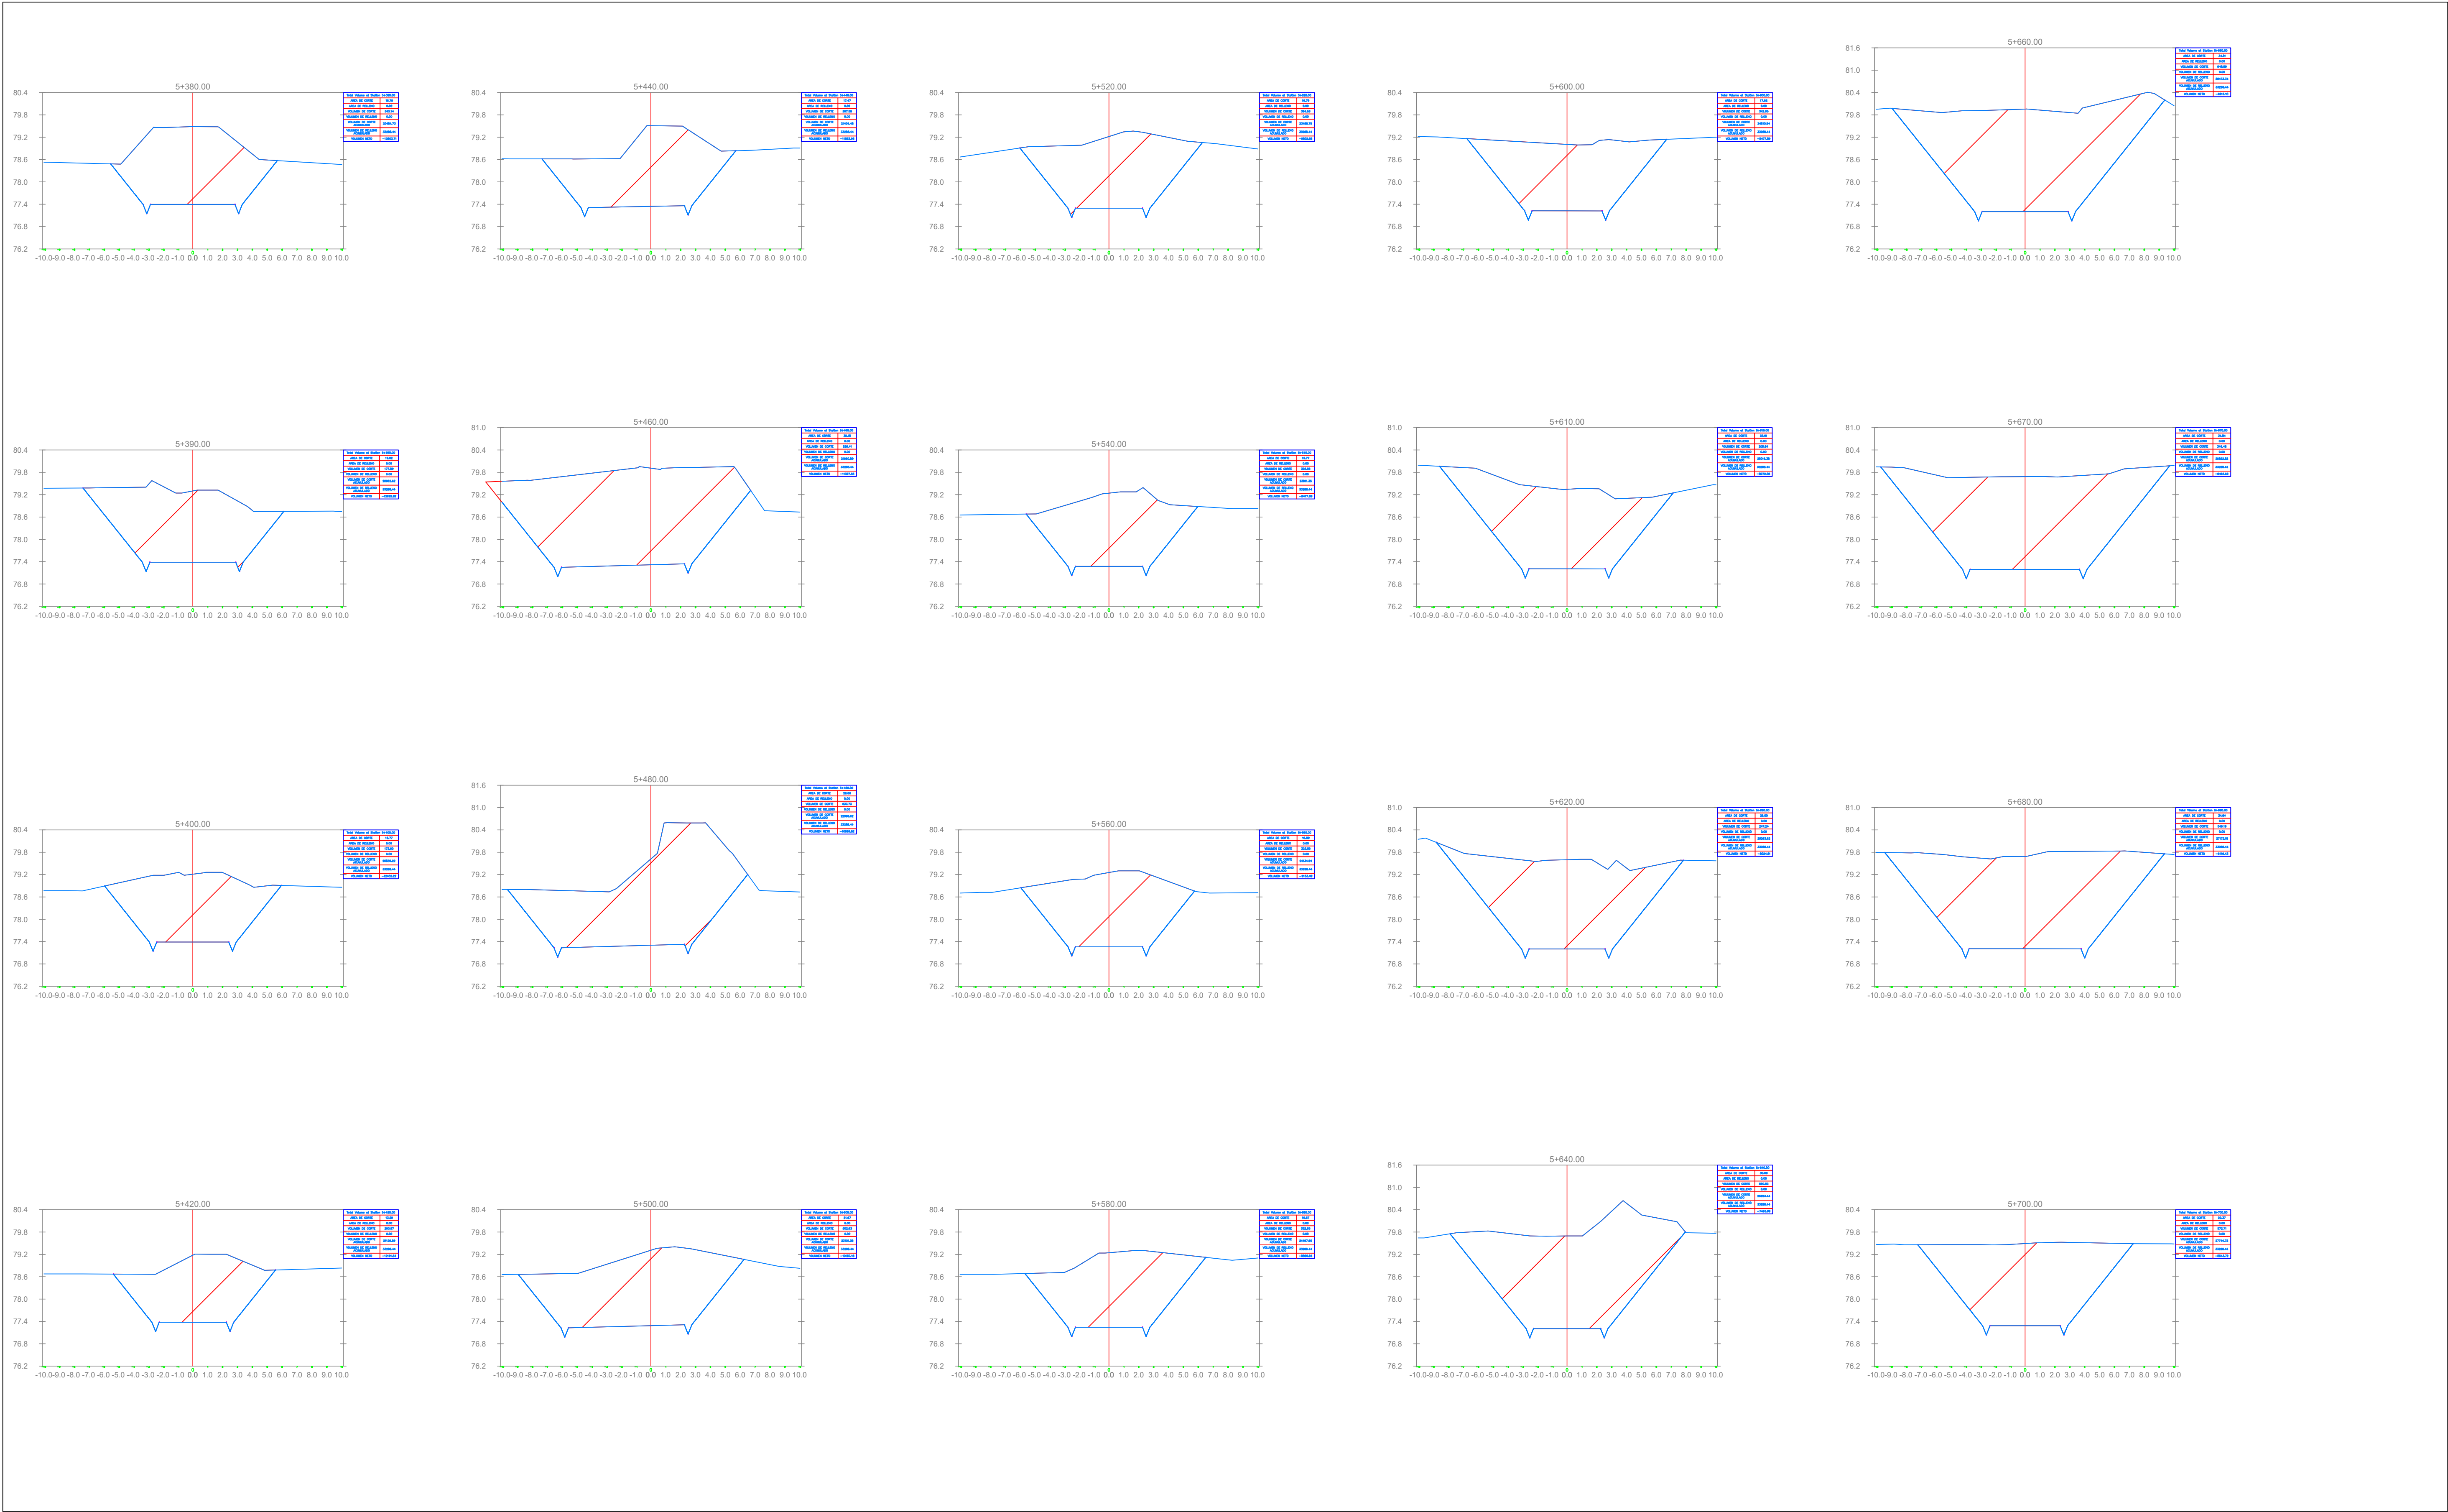

UNIVERSIDAD CATÓLICA  
SANTO TORIBIO DE MOGROVEJO

PROYECTO: "ESTUDIO Y PROPUESTA PARA LA ESTABILIZACIÓN DE LA BASE GRANULAR CON FINES DE MEJORAMIENTO DE LA VÍA  
TURÍSTICA TRAMO GALLITO - BODEGONES - COMPLEJO ARQUEOLÓGICO CHORNANCAP, DISTRITO DE SAN JOSE,  
DEPARTAMENTO LAMBAYEQUE"

DEPARTAMENTO:  
**Lambayeque**

PROVINCIA:  
**Lambayeque**

DISTRITO:  
**San José**

PLANO:  
**SECCIONES  
TRANVERSALES**

AUTOR:  
DEYVI NIXON SANTAMARIA RIVAS

ESCALA:  
**INDICADA**

DIBUJO CAD:  
DEYVI NIXON SANTAMARIA RIVAS

FECHA:  
**Noviembre 2021**

CODIGO:  
**ST - 17**