



VISTA FRONTAL
Escala: 1 : 15

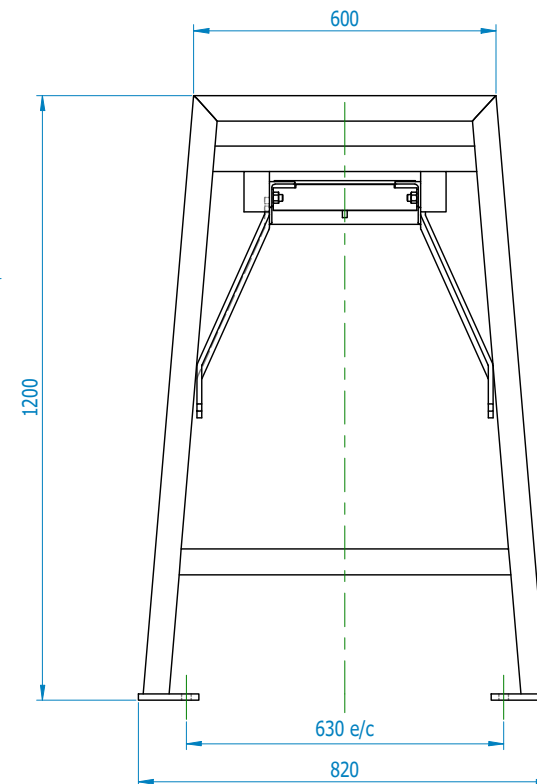

VISTA LATERAL
Escala: 1 : 15



VISTA ISOMETRICA
Escala: 1 : 20

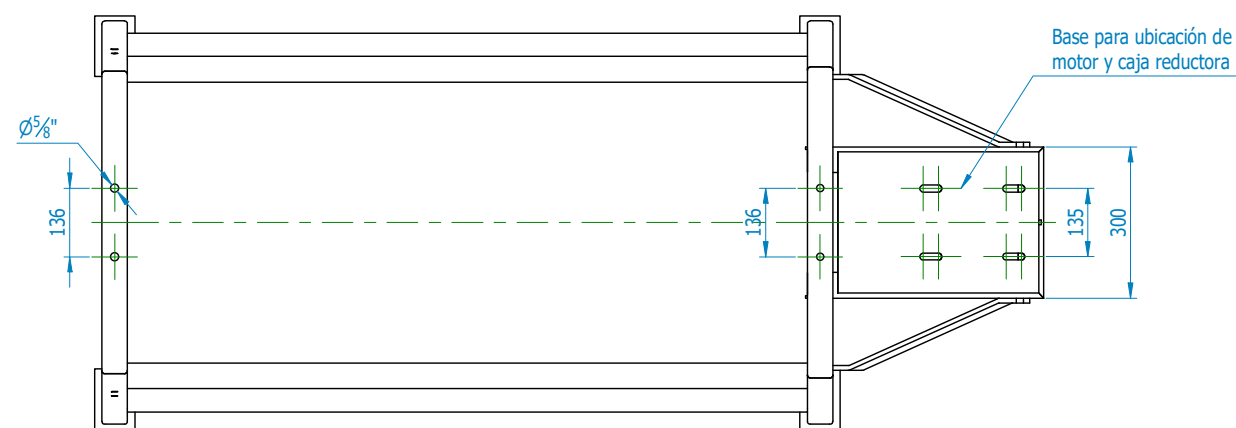

VISTA DE PLANTA
Escala: 1 : 15

NOTAS IMPORTANTES:

- 1.- Todas las medidas se dan en mm y los niveles en metros salvo se indique lo contrario.
- 2.- Todos los elementos estructurales serán de material A-36
- 3.- Usar solo dimensiones indicadas en el plano
- 4.- Las medidas acotadas en el plano se anteponen a las medidas indicadas en la lista de materiales.

CODIGO	DENOMINACIÓN	ESP	ANCHO	LONGITUD	CANTIDAD	PESO UNITARIO	MATERIAL	OBSERVACIONES
TB001	Tubo cuadrado 2 x 2 x 1/8			1091	2	4,8	ASTM A-36	
TB002	Tubo cuadrado 2 x 2 x 1/8			617	1	2,6	ASTM A-36	
TB003	Tubo cuadrado 2 x 2 x 1/8			1192	2	5,3	ASTM A-36	
TB004	Tubo cuadrado 2 x 2 x 1/8			600	1	2,5	ASTM A-36	
L001	Perfil L 2 x 2 x 3/16			658	2	2,4	ASTM A-36	
L002	Perfil L 2 x 2 x 3/16			1345	4	4,9	ASTM A-36	
L006	Perfil L 2 x 2 x 3/16			80	2	0,3	ASTM A-36	
P001	Plancha	6.4	80	120	4	0,9	ASTM A-36	
PT001	Platina 1/8 x 3/4"				4	1,7	ASTM A-36	
	Perno Hex. Ø1/2" x 1 1/4" C/Tuerca y arandela				4	0,1		
	Perno Hex. Ø1/2" x 3" C/Tuerca y arandela				4	0,1		



ELABORACIÓN	NOMBRE	FECHA
Aprobado-01:	Ing. Carlos Vives	25/02/2020
Aprobado-02:		25/02/2020
Aprobado-03:		25/02/2020
Aprobado-04:		25/02/2020
Dibujante:	Mauricio C.	25/02/2020
ESCALA:	1:15	

TÍTULO:	MÁQUINA CERNIDORA DE ARENA VERDE
DESCRIPCIÓN DEL PLANO:	ENSAMBLE DE ESTRUCTURA
CÓDIGO DE PLANO:	USAT-EIME-MCS-STM-003-001-ESTRUCTURA

ESCUELA PROFESIONAL:	INGENIERÍA MECÁNICA ELÉCTRICA
FIRMA:	
PÁGINA N°:	01 DE 07
FORMATO:	A3
REVISIÓN:	A