




SECCION "B"-"B"  
Escala: 1 : 10

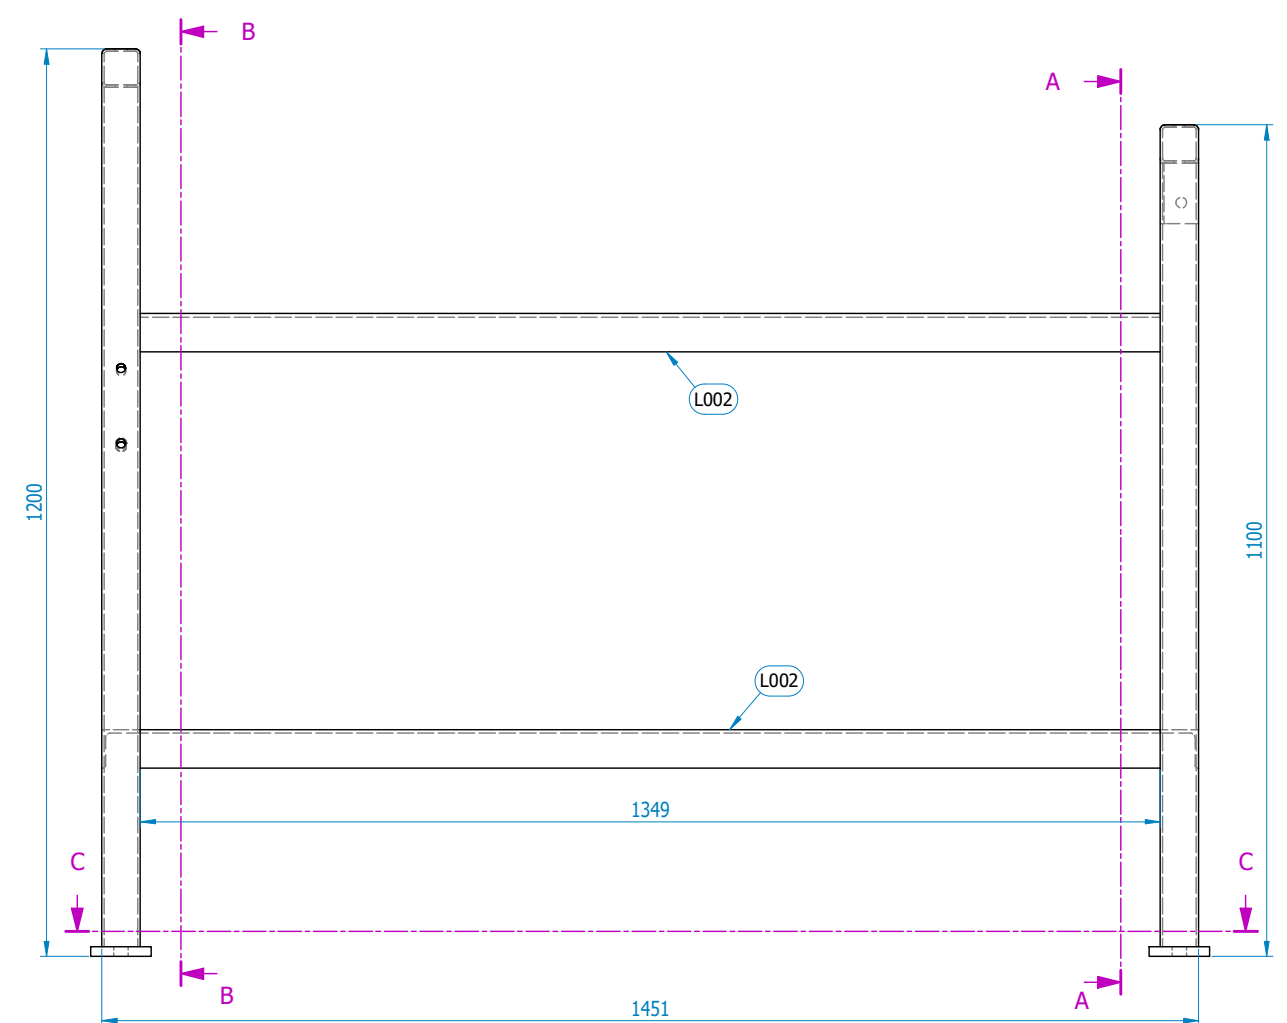


VISTA FRONTAL  
Escala: 1 : 10

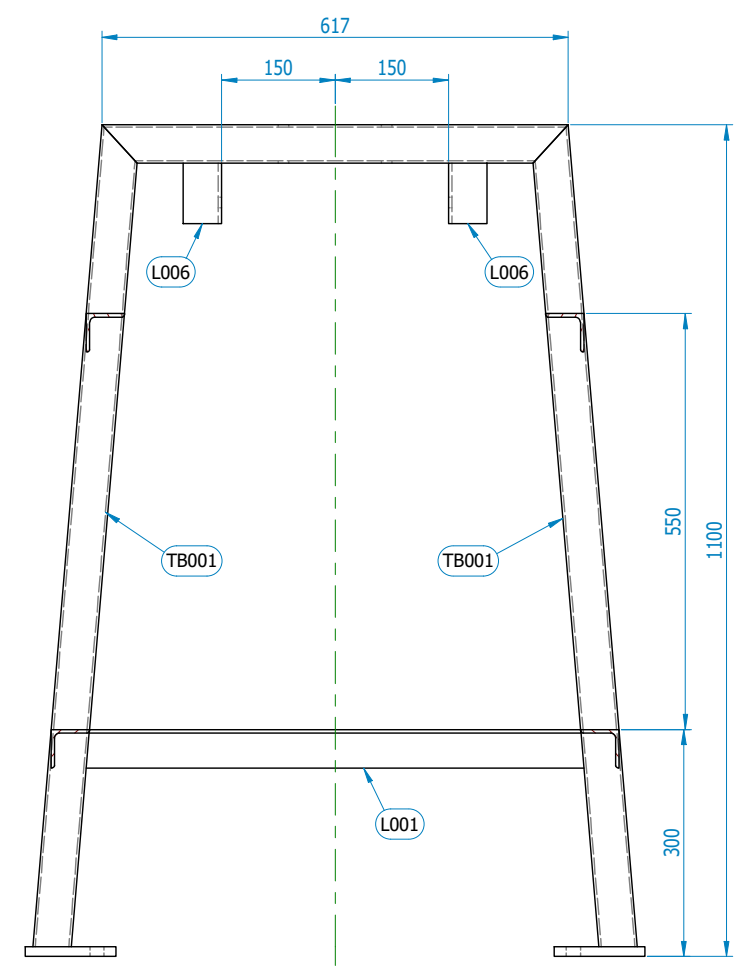

SECCION "A"-"A"  
Escala: 1 : 10

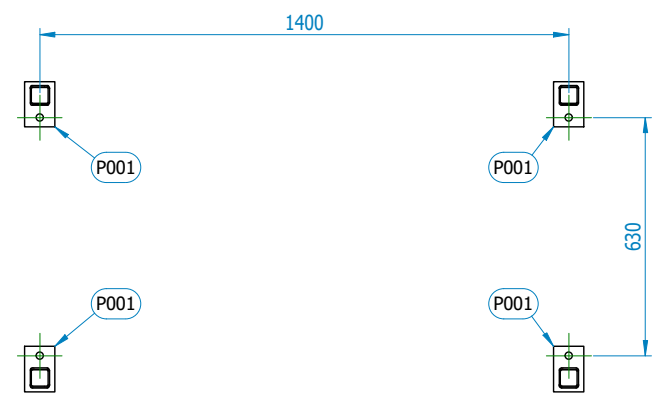


SECCION "C"-"C"  
Escala: 1 : 20

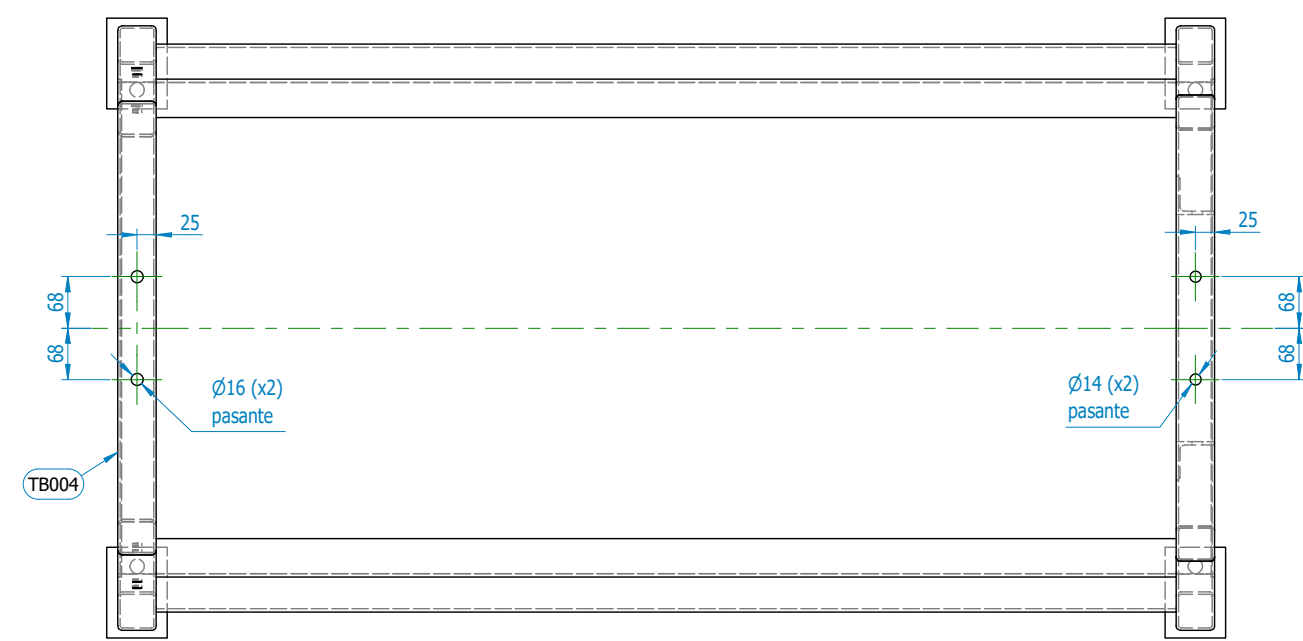

VISTA DE PLANTA  
Escala: 1 : 10



VISTA ISOMETRICA  
Escala: 1 : 25

 <b>USAT</b> Universidad Católica Santo Toribio de Mogrovejo	ELABORACIÓN		NOMBRE	FECHA	TÍTULO:  <b>MÁQUINA CERNIDORA DE ARENA VERDE</b>	ESCUELA PROFESIONAL:  <b>INGENIERÍA MECÁNICA ELÉCTRICA</b>		
	Aprobado-01:		Ing. Carlos Vives	25/02/2020		DESCRIPCIÓN DEL PLANO:  <b>ESTRUCTURA PARANTES</b>	FIRMA:  <	