



A PRIMER NIVEL
Escala 1/50

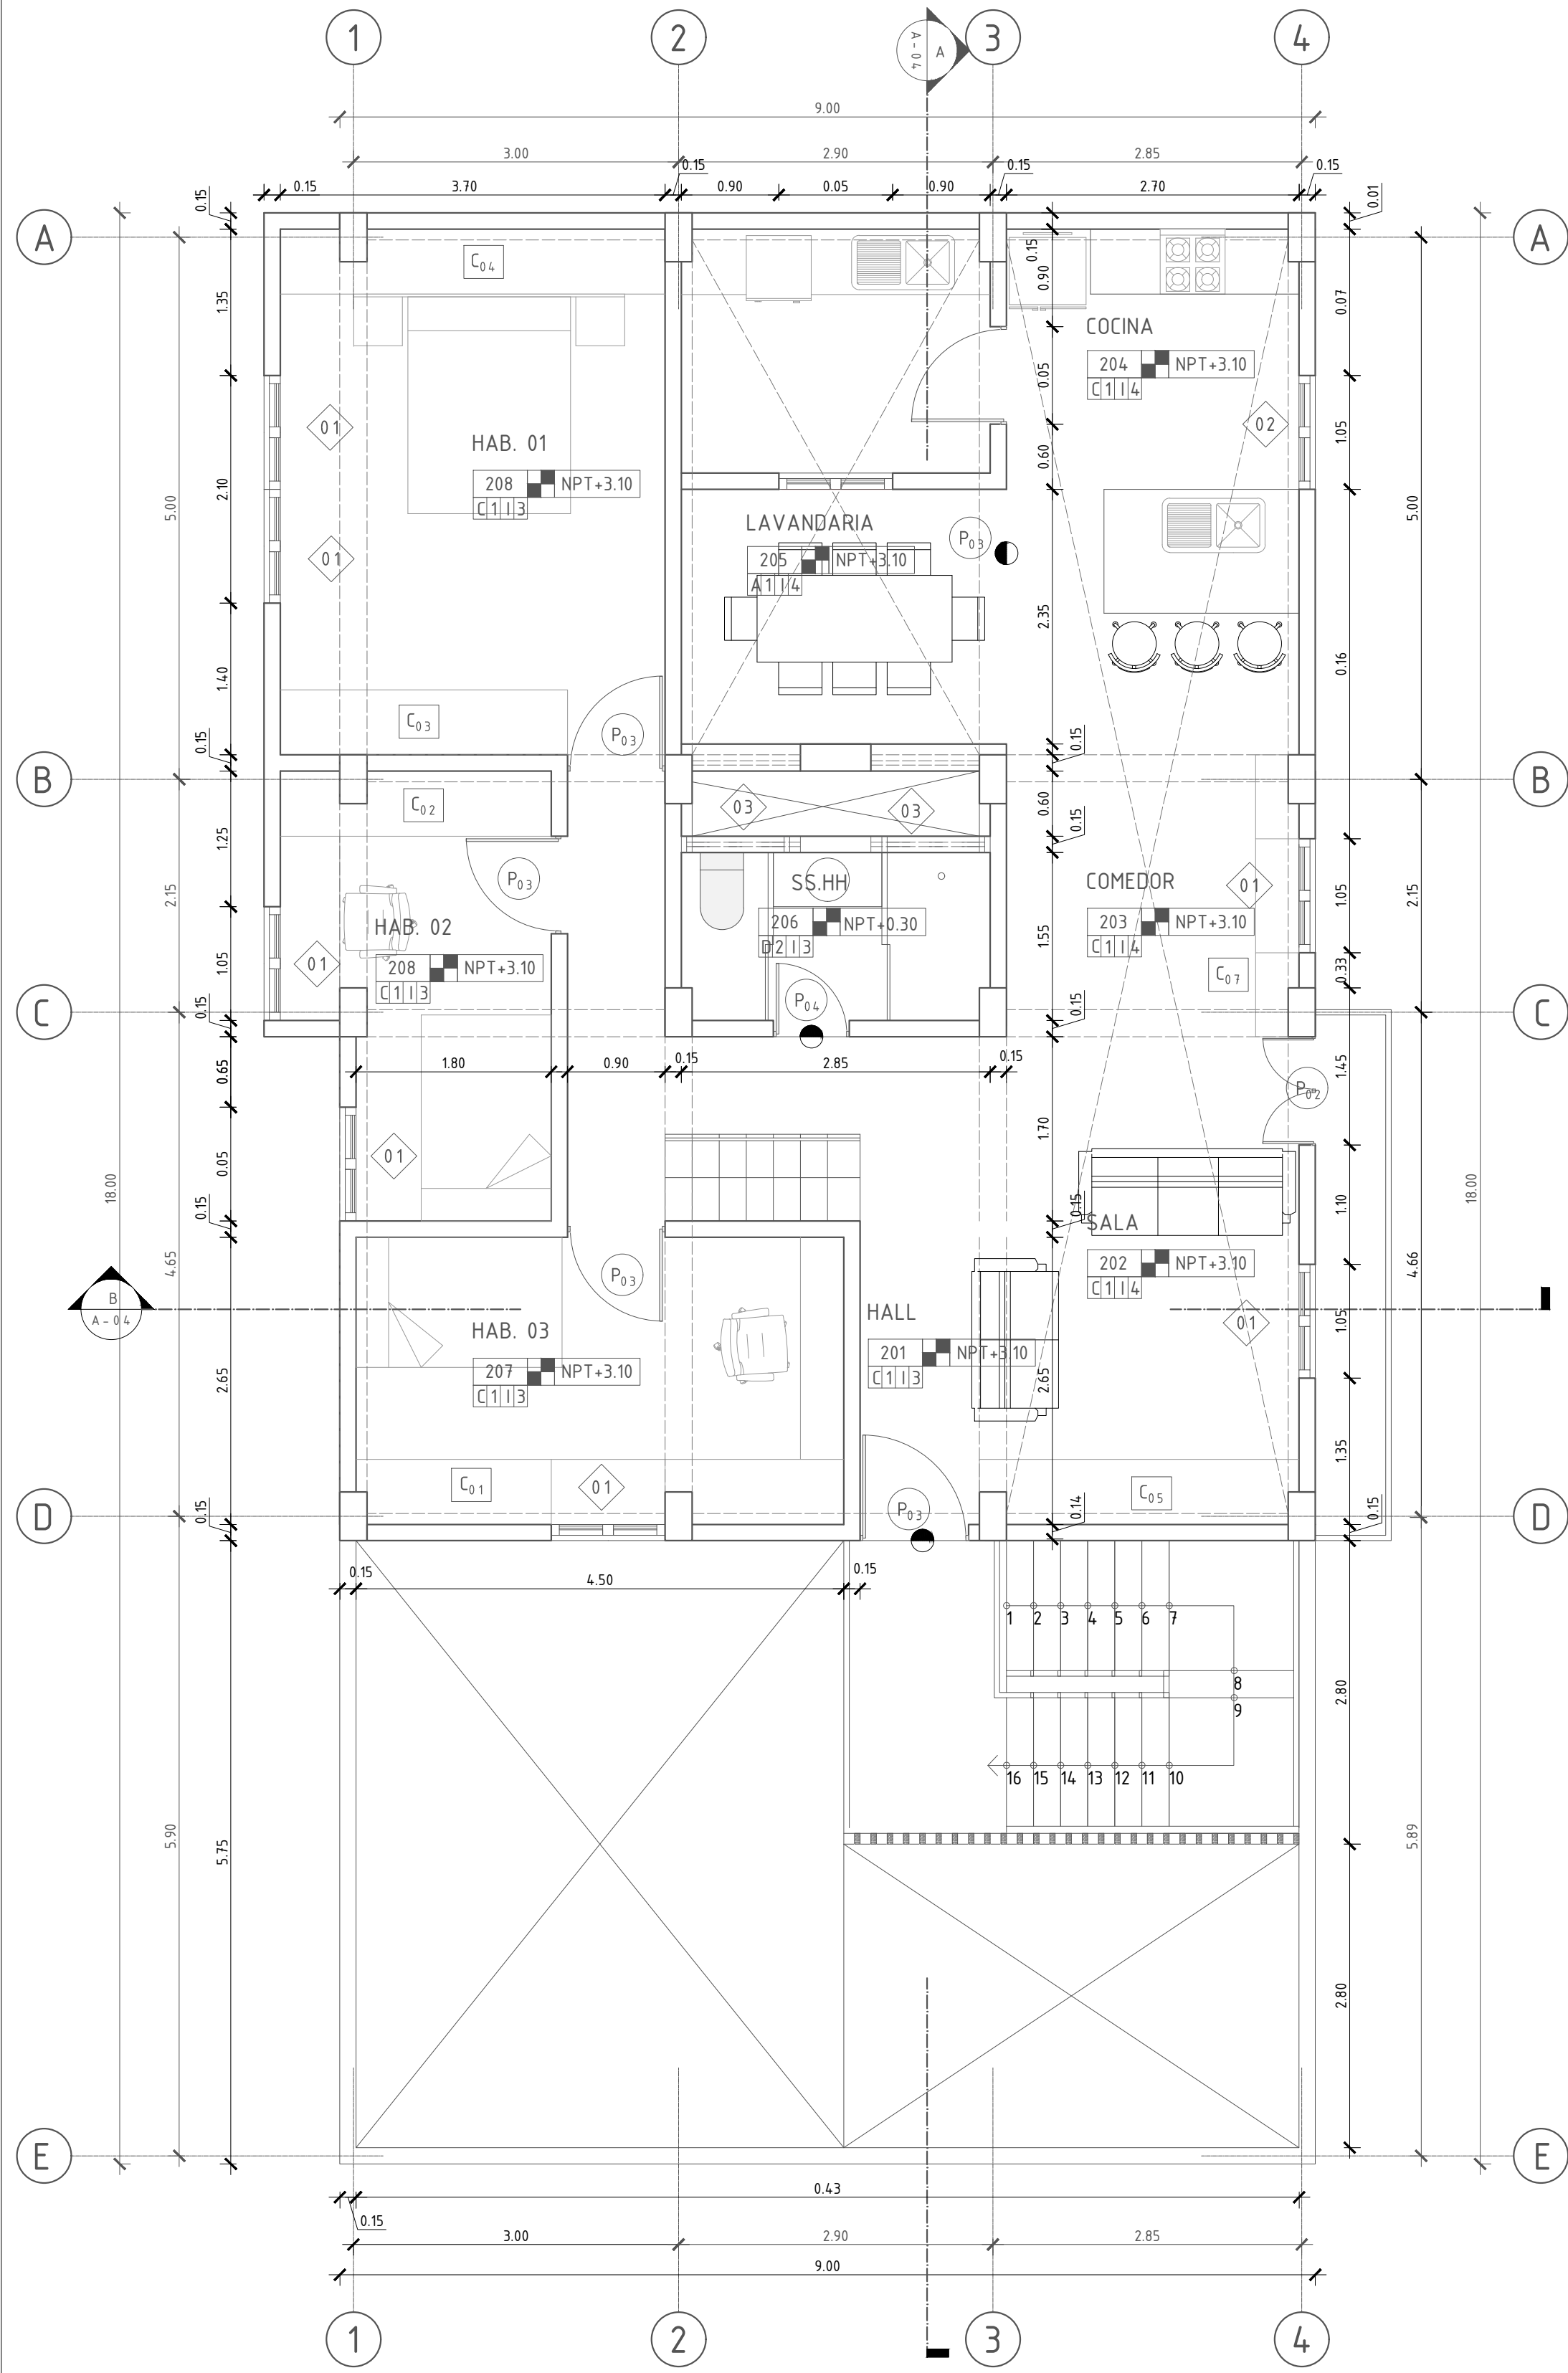

B SEGUNDO NIVEL
Escala 1/50

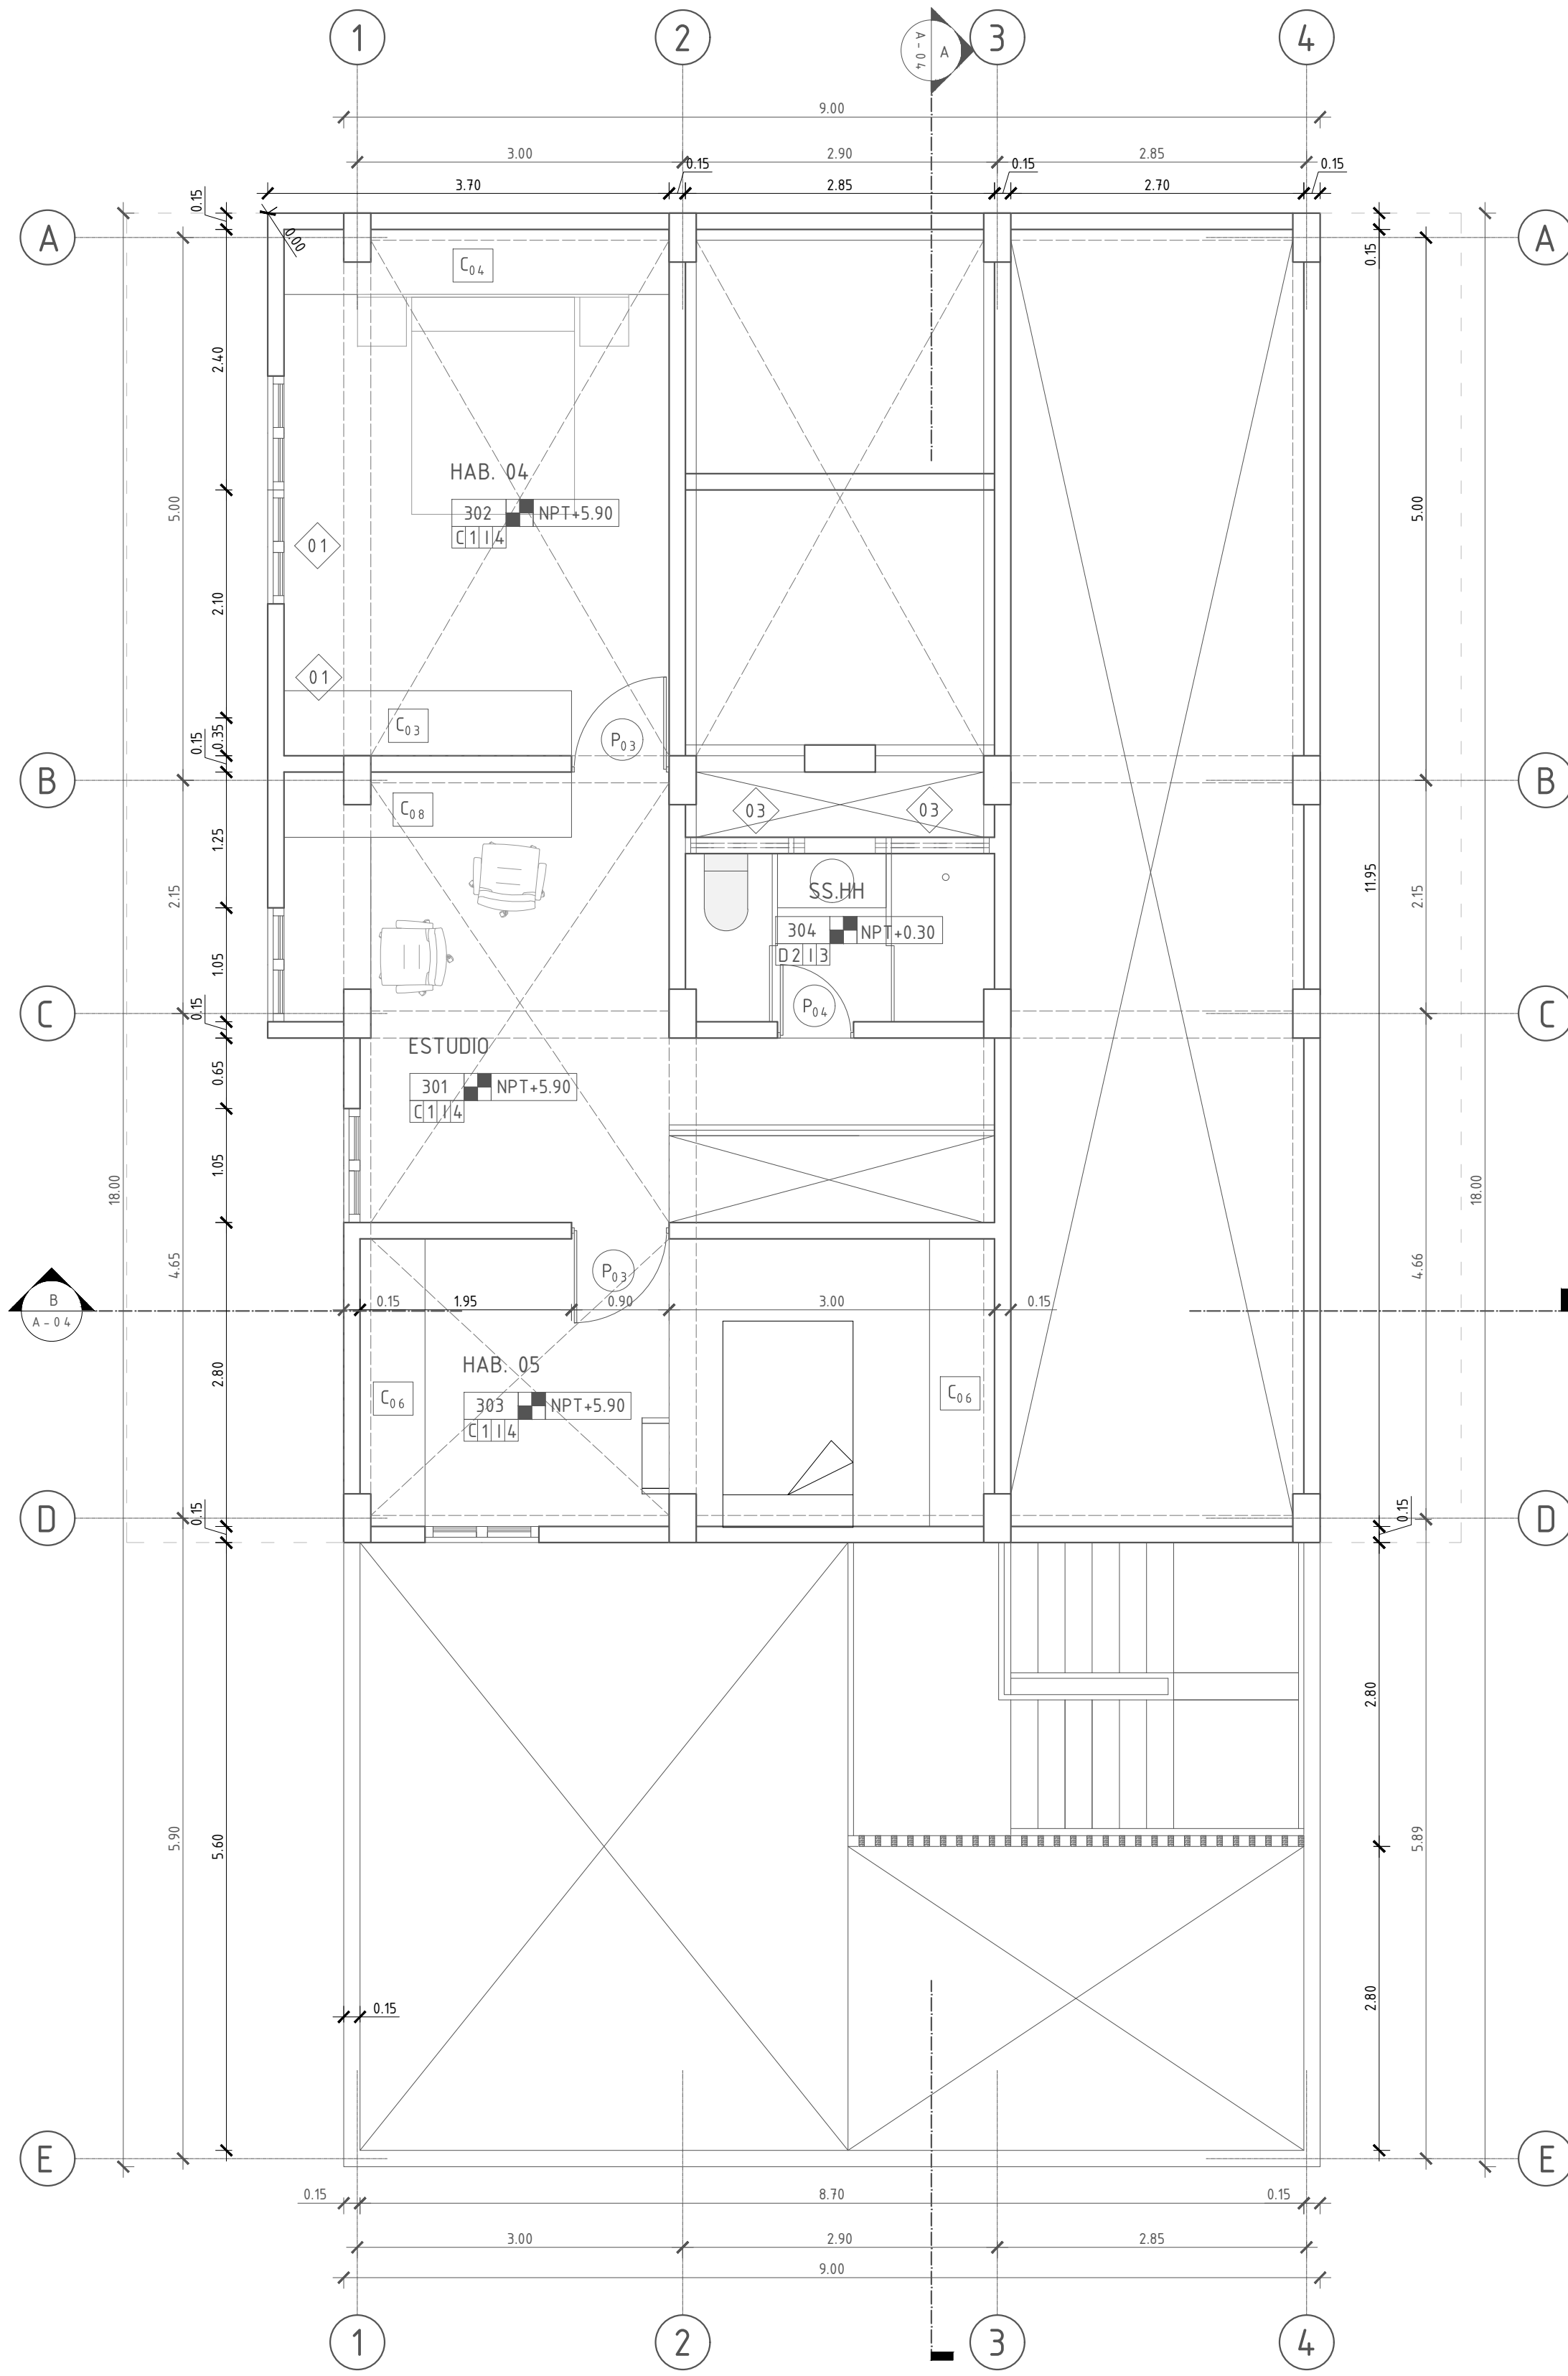

C TERCER NIVEL
Escala 1/50

ACABADOS

PISOS Y CONTRAZOCALOS
A PORCELANATO 40X40
B GRASS NATURAL
C MADERA 10X60 e=10mm; PUMARQUINO
D CERAMICO DE 30X30 COLOR BEIGE
E ADOQUIN DE CONCRETO 10X20 e=6cm
F CONTRAZOCALO - LAMINADO
G CONTRAZOCALO - CERAMICO
H CONTRAZOCALO - CEMENTO

REVOCUES Y ENCHAPES

1 TARRAJEO DE CEMENTO+PINT.BLANCA
2 PORCELANATO 30X30
3 TARRAJEO DE CEMENTO+PINT.GRIS

MUROS Y TABIQUES

I MURO DE LADRILLO TIPO IV SOGA
J CELOSIA DE LADRILLO
K TABIQUERIA DE MELAMINE+ALUMINIO

CIELORRASO Y TECHO

3 CIELO RASO CON MORTERO
4 ENTABLADO DE MAADERA MACHIMBRADA
5 TEJA FRANCESA NEGRA

CUADRO DE VANOS

TIPO	ANCHO	ALTURA	OBSERV.
P01	1.00	2.10	CORREDIZA
P02	0.50	2.10	2 HOJAS
P03	1.00	2.10	- - - -
P04	0.70	2.10	- - - -
P05	1.05	2.30	- - - -
01	1.05	2.30	- - - -
02	1.05	1.10	- - - -
03	1.48	0.50	- - - -
04	1.00	2.20	- - - -
05	1.05	2.30	BATIENTE

PROYECTO: VIVIENDAS PRODUCTIVAS Y PROCESADORA DE TRUCHA HUARAZ
ALUMNA: VELASQUEZ LÓPEZ MARGARITA T.
DESCRIPCION:

VIVIENDA TIPO A

ESCALA: 1/50
FECHA: JULIO 2021

PROFESIONAL RESPONSABLE:
ARO. JORGE COSMÓPOLIS BULLÓN
ING. TOMÁS CARRASCO ORELLANO
ING. LUIS ALBERTO RAMOS MARTÍNEZ
ING. JOSE CARLOS YAFAC RISCO