


D CUARTO NIVEL VIVIENDA TIPO A
Escala 1/50

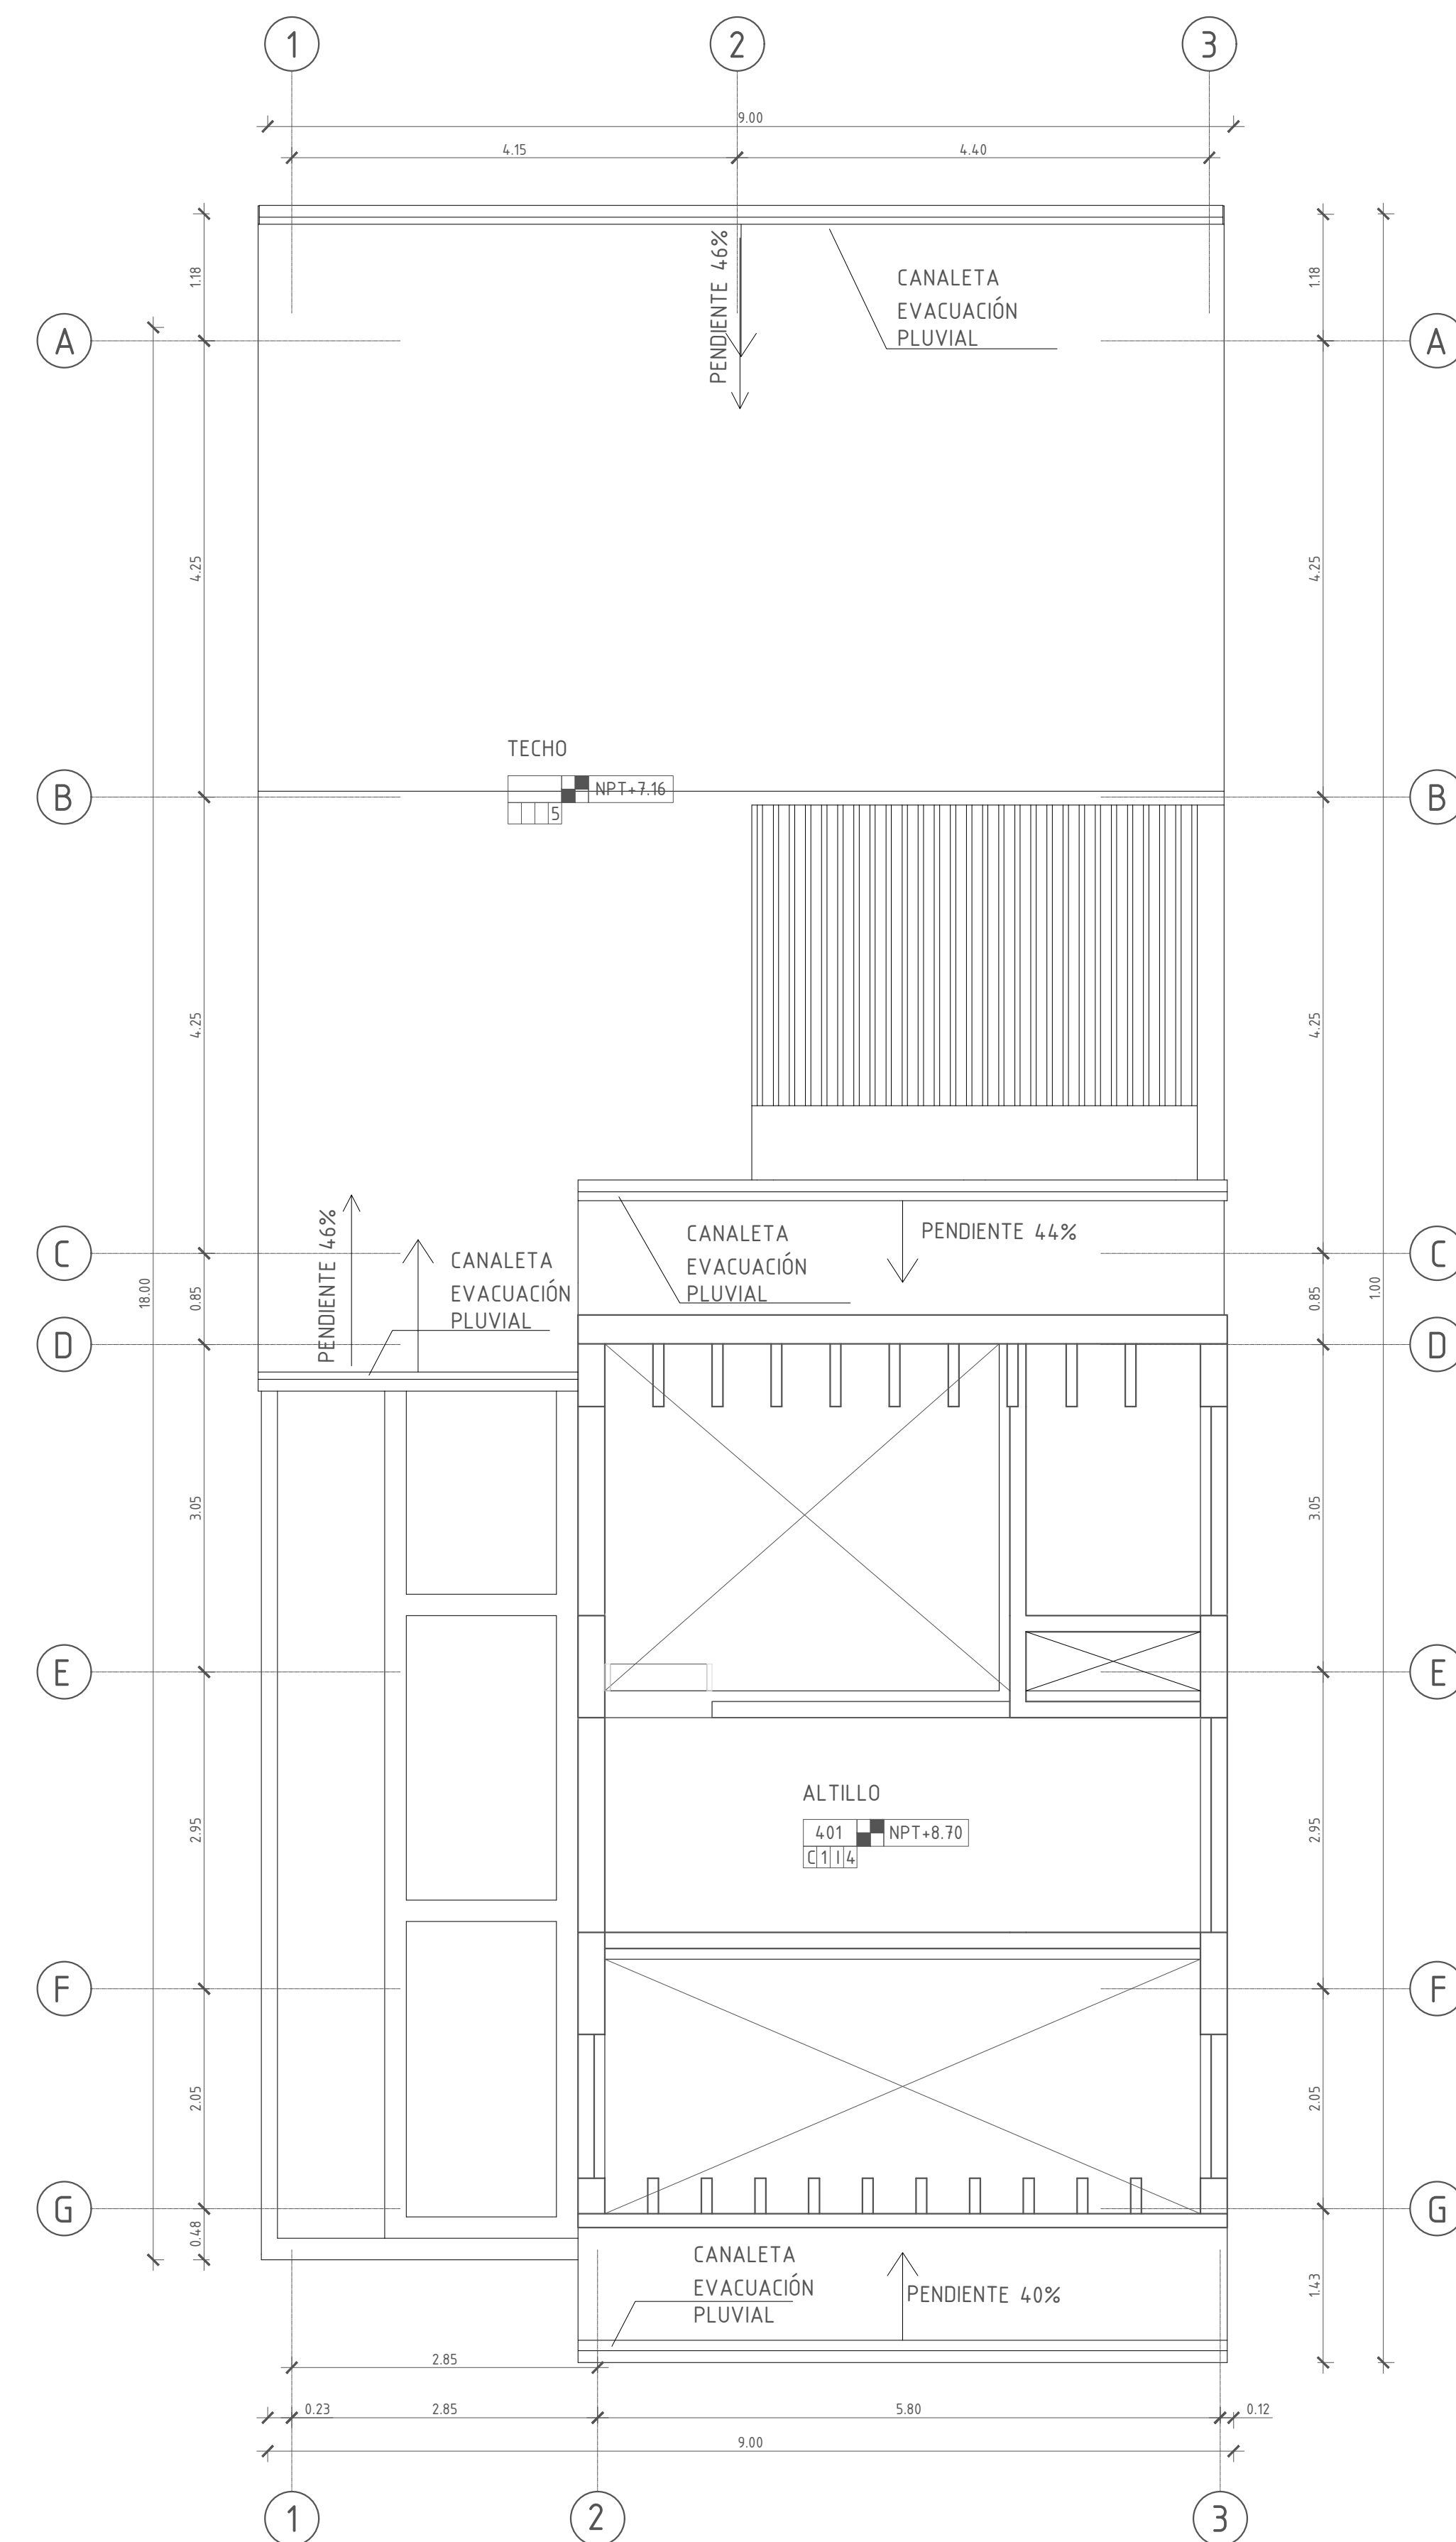

H CUARTO NIVEL VIVIENDA TIPO B
Escala 1/50



ACABADOS	
PISOS Y CONTRAZOCALOS	
A	PORCELANATO 40X40
B	GRASS NATURAL
C	MADERA 10X60 e=10mm; PUMARQUINO
D	CERAMICO DE 30x30 COLOR BEIGE
E	ADQUIN DE CONCRETO 10X20 e=6cm
F	CONTRAZOCALO - LAMINADO
G	CONTRAZOCALO - CERAMICO
H	CONTRAZOCALO - CEMENTO

REVOCOQUES Y ENCHAPES	
1	TARRAJEO DE CEMENTO+PINT.BLANCA
2	PORCELANATO 30X30
3	TARRAJEO DE CEMENTO+PINT.GRIS
MUROS Y TABIQUES	
I	MURO DE LADRILLO TIPO IV SOGA
J	CÉLOSA DE LADRILLO
K	TABIQUERIA DE MELAMINE+ALUMINIO

CIELORRASO Y TECHO	
3	CIELO RASO CON MORTERO
4	ENTABLADO DE MAADERA MACHIMBRADA
5	TEJA FRANCESA NEGRA

CUADRO DE VANOS				
TIPO		MEDIDAS		OBSERV
		ANCHO	ALTIMA	
PUERTA	P ₀₁	1.00	2.10	CORREDIZA
	P ₀₂	0.50	2.10	2 HOJAS
	P ₀₃	1.00	2.10	----
	P ₀₄	0.70	2.10	----
	P ₀₅	1.05	2.10	----
VISTANAS Y VANOS	01	1.05	2.30	----
	02	1.05	1.10	----
	03	1.48	0.50	----
	04	1.00	2.20	----
	05	1.05	2.30	BATIENTE

LEYENDA

NOMENCLATURA DE AMBIENTE

NOMBRE DEL AMBIENTE

000 NPT-0.00

CODIFICACIÓN DEL AMBIENTE

SIMBOLOGÍA CORTE:

0-0
A-0

SIMBOLOGÍA

VENTANA

PUERTA

NÚMERO DE CORTE

LÁMINA EN DONDE SE ENCUENTRA CORTE

CAMBIO DE MATERIALIDAD

CAMBIO DE NIVEL

ACABADO CIELORRASO Y
TECHO
ACABADO MURO
ACABADO REVOCUES
ACABADO PISO

PROYECTO:
VIVIENDAS PRODUCTIVAS
Y PROCESADORA DE TRUCHA
HUARÁZ

ALUMNA:
VELÁSQUEZ LÓPEZ MARGARITA T.

DESCRIPTION:

PLANTA DE ALTILLO

ESCALA:

1/50

PROFESIONAL RESPONSABLE:

ARQ. JORGE COSMÓPOLIS BULLÓN
ING. TOMAS CARRASCO ORELLANO
ING. LUIS ALBERTO RAMOS MARTINEZ
ING. JOSE CARLOS YAFAC RISCO

LAMINA:

A-07