




ACABADOS	
PISOS Y CONTRAZOCALOS	
A	PORCELANATO 60X60
B	PORCELANATO 40X40
C	MADERA 10X60 e=10mm; PUMARQUINO
D	CERAMICO DE 30x30 BLANCO
E	ADOQUIN DE CONCRETO 10X20 e=6cm
F	CONTRAZOCALO - LAMINADO
G	CONTRAZOCALO - CERAMICO
H	CONTRAZOCALO - PORCELANATO

REVOQUES Y ENCHAPES	
1	TARRAJEO DE CEMENTO+PINT.BLANCA
2	PORCELANATO 30X30
3	TARRAJEO DE CEMENTO+PINT.GRIS
MUROS Y TABIQUES	
I	MURO DE LADRILLO TIPO IV SOGA
J	CELOSIA DE LADRILLO
K	TABIQUERIA DE MELAMINE+ALUMINIO

CIELORRASO Y TECHO	
3	CIELO RASO CON MORTERO
4	ENTABLADO DE MADERA MACHIMBRADA
5	TEJA FRANCESA NEGRA
6	CERCHA DE MADERA

CUADRO DE VANOS				
PUERTA	TIPO	MEDIDAS		OBSERV
		ANCHO	ALTURA	
V. VANOS	P ₀₁	1.80	2.10	Corrediza
	P ₀₂	1.00	2.10	
	P ₀₃	0.90	2.10	
	P ₀₄	0.65	2.10	
	P ₀₅	1.20	2.10	Baliente
	P ₀₆	2.05	2.10	
	P ₀₇	0.70	2.10	
	P ₀₈	0.60	2.10	
	01	4.30	0.65	
	02	2.15	1.10	
	03	1.85	2.74	
	04	4.30	2.74	
	05	2.25	2.74	Baliente
	06	1.30	2.20	
	07	1.70	2.20	
	08	2.50	2.20	
	09	1.00	2.20	
	10	1.70	2.20	
	11	2.65	2.20	
	12	2.00	2.20	
13	1.00	2.20		
14	1.25	2.20		
15	1.50	2.75		
16	2.40	2.20		
17	1.85	2.20		
18	2.00	2.20		
19	1.95	2.20		
20	1.84	2.20		
HABITAPA	M ₀₁	4.30	2.75	Corrediza
	M ₀₂	1.82	2.75	Baliente
	M ₀₃	1.80	2.75	Baliente
	M ₀₄	1.10	2.75	Baliente
	M ₀₅	0.95	2.75	Fija
	M ₀₆	1.05	2.75	Fija
	M ₀₇	1.30	2.75	Fija
	M ₀₈	0.90	2.75	Baliente

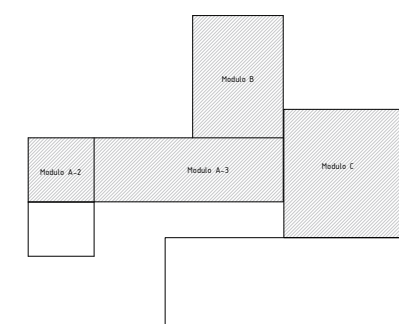

PROYECTO:	PROCESADORA DE TRUCHA HUARÁZ
ALUMNA:	VELÁSQUEZ LÓPEZ MARGARITA T.
DESCRIPCION:	


PLANO DE TECHO

ESCALA: 1/50	FECHA: JULIO 2021
PROFESIONAL RESPONSABLE:	
ARQ. JORGE COSMÓPOLIS BULLÓN ING. TOMAS CARRASCO ORELLANO ING. LUIS ALBERTO RAMOS MARTINEZ ING. JOSE CARLOS YAFAC RISCO	

LAMINA:

LAMINA:

A-17

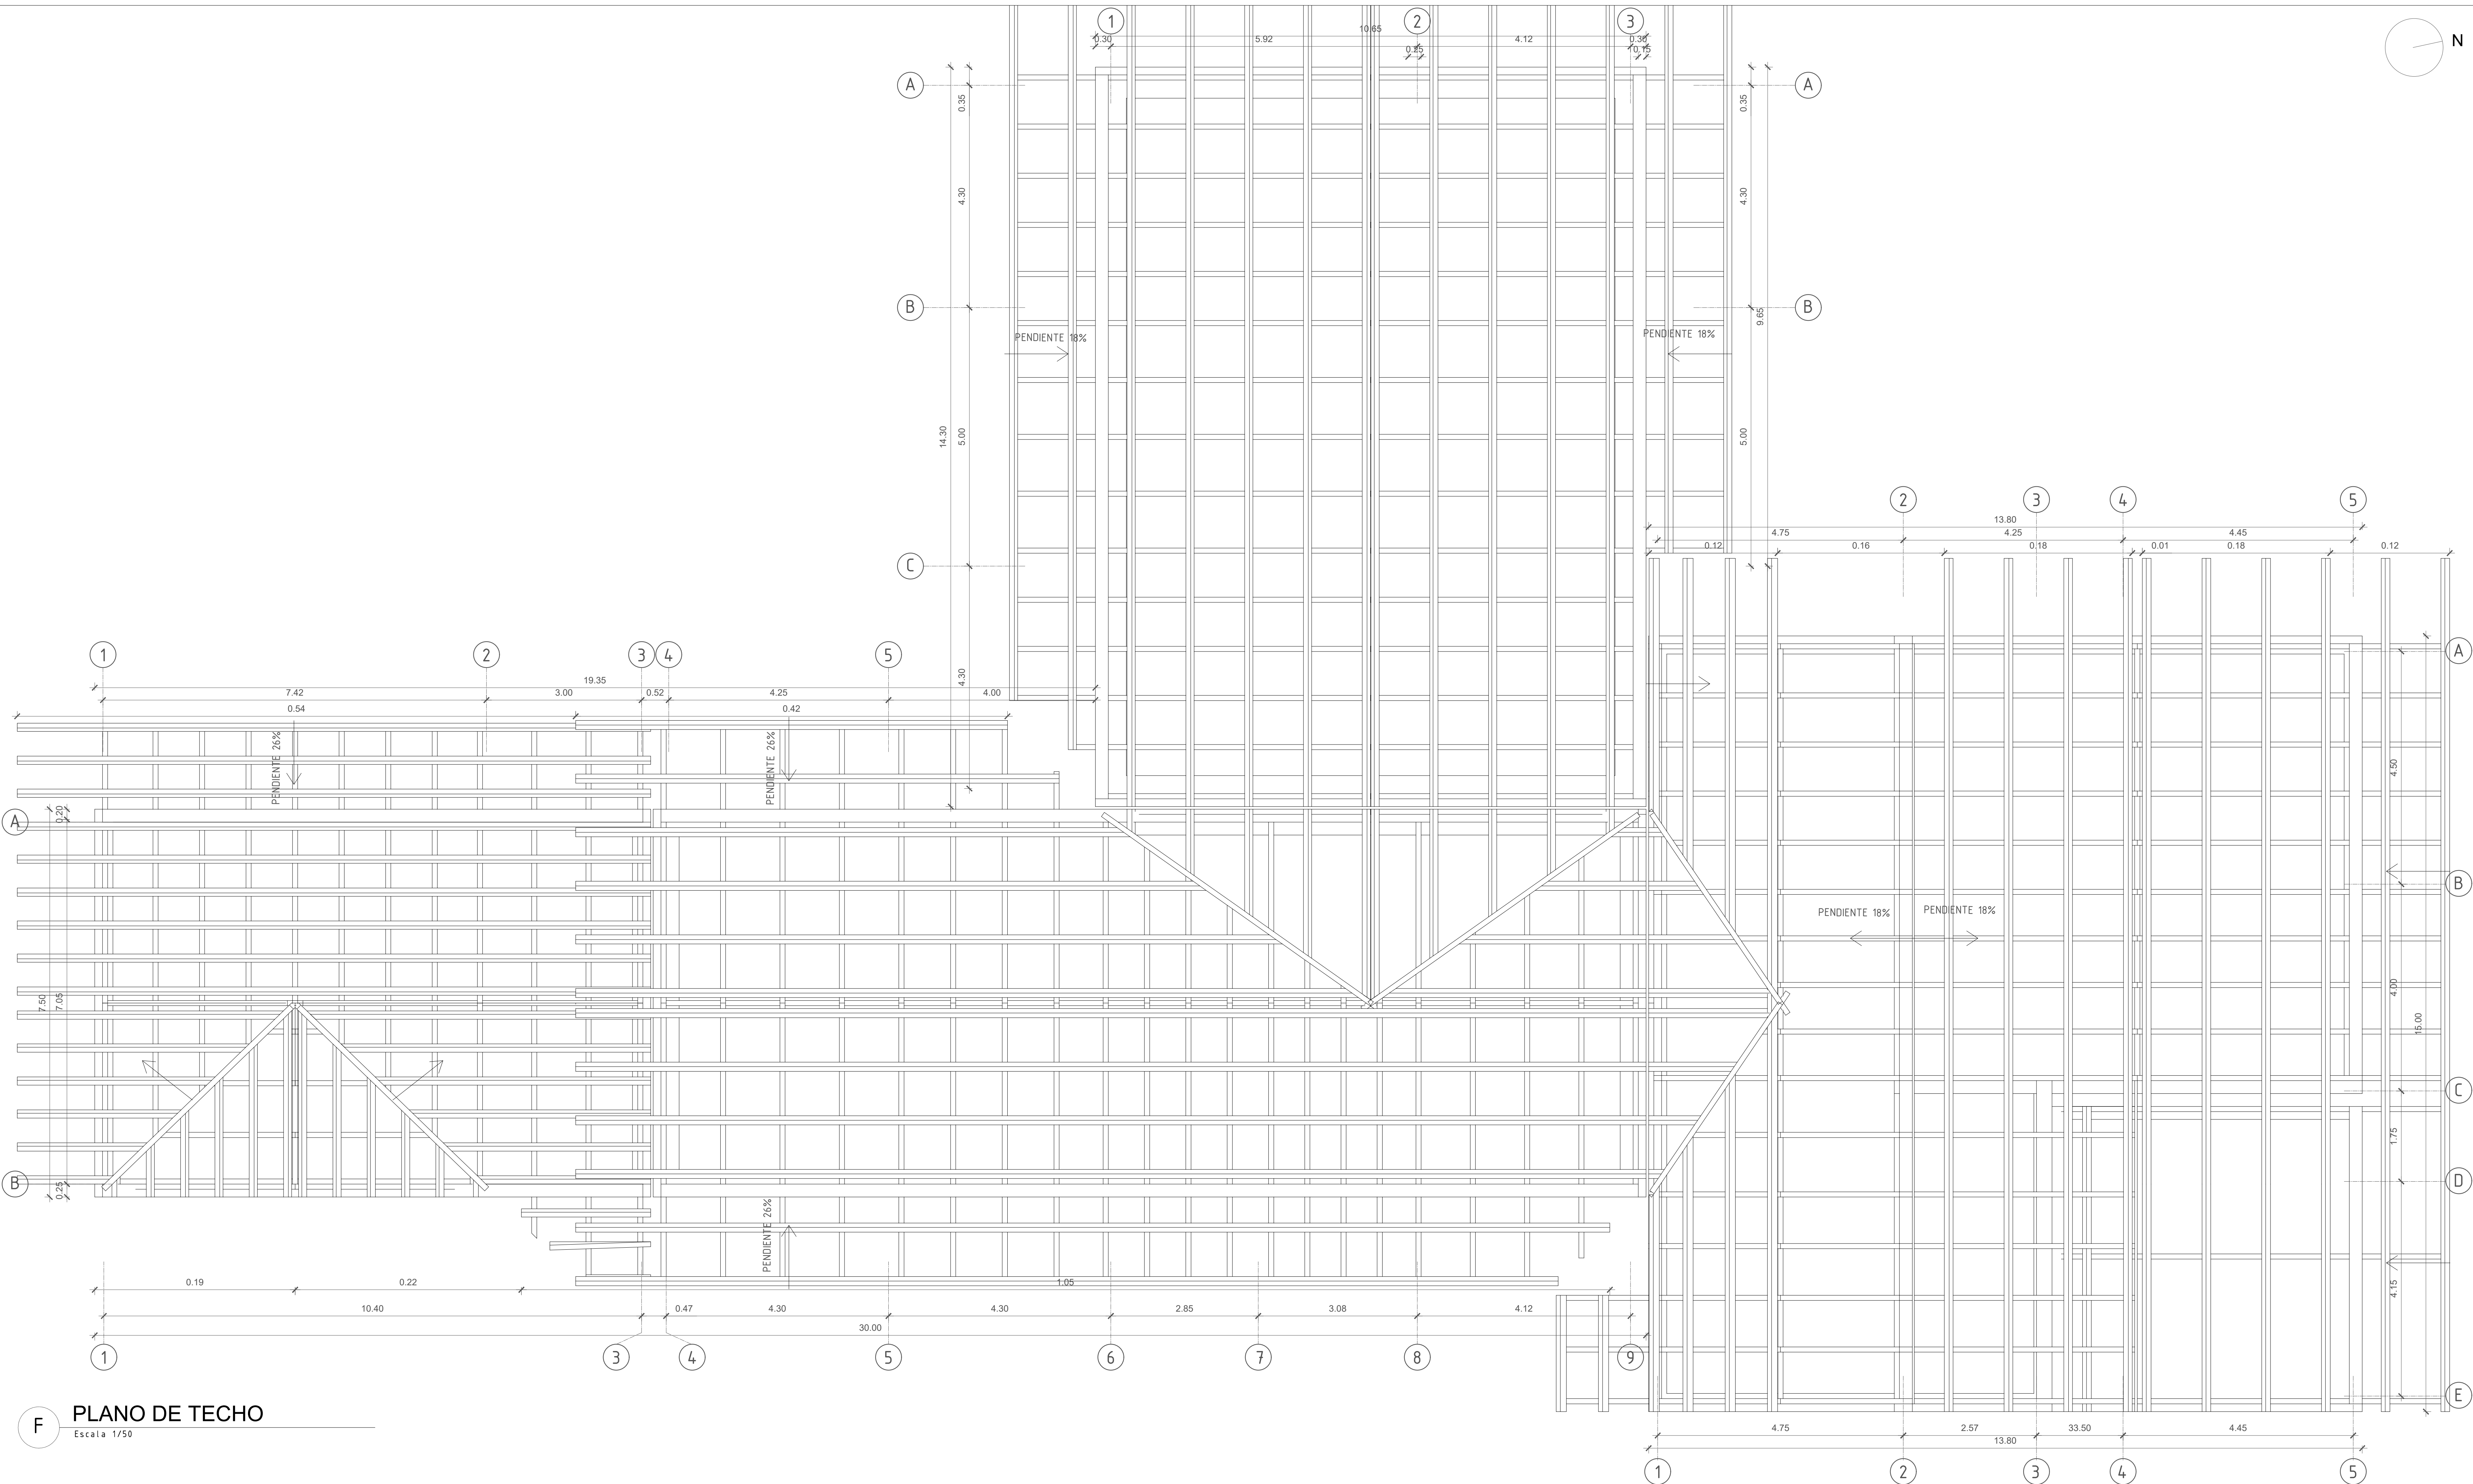

PLANO DE TECHO

Escala 1/50