




REVOQUES Y ENCHAPES	
1	TARRAJEO DE CEMENTO+PINT.BLANCA
2	PORCELANATO 30X30
3	TARRAJEO DE CEMENTO+PINT.GRIS
MUROS Y TABIQUES	
I	MURO DE LADRILLO TIPO IV SOGA
J	CELOSIA DE LADRILLO
K	TABICQUERIA DE MELAMINE+ALUMINIO


CUADRO DE VANOS				
PUERTA	TIPO	MEDIDAS		OBSERV
		ANCHO	ALTURA	
VANOS Y VANOS	P ₀₁	1.80	2.10	Corrediza
	P ₀₂	1.00	2.10	
	P ₀₃	0.90	2.10	
	P ₀₄	0.65	2.10	
	P ₀₅	1.20	2.10	Batiente
	P ₀₆	2.05	2.10	
	P ₀₇	0.70	2.10	
	P ₀₈	0.60	2.10	
	01	4.30	0.65	
	02	2.15	1.10	
	03	1.85	2.74	
	04	4.30	2.74	
	05	2.25	2.74	Batiente
	06	1.30	2.20	
	07	1.70	2.20	
	08	2.50	2.20	
	09	1.00	2.20	
	10	1.70	2.20	
	11	2.65	2.20	
12	2.80	2.20		
13	1.00	2.20		
14	1.25	2.20		
15	1.50	2.75		
16	2.40	2.20		
17	1.85	2.20		
18	2.00	2.20		
19	1.95	2.20		
20	1.84	2.20		
HABITADA	M ₀₁	4.30	2.75	Corrediza
	M ₀₂	1.82	2.75	Batiente
	M ₀₃	1.80	2.75	Batiente
	M ₀₄	1.10	2.75	Batiente
	M ₀₅	0.95	2.75	Fija
	M ₀₆	1.05	2.75	Fija
	M ₀₇	1.30	2.75	Fija
	M ₀₈	0.90	2.75	Batiente

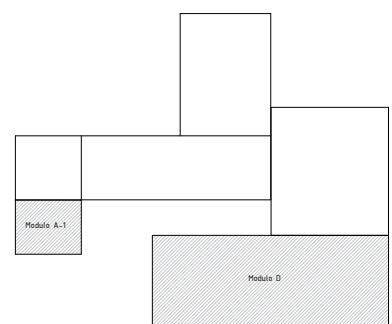

PLANO DE TECHO

PROFESIONAL RESPONSABLE:
ARQ. JORGE COSMÓPOLIS BULLÓN
ING. TOMAS CARRASCO ORELLANO
ING. LUIS ALBERTO RAMOS MARTINEZ
ING. JOSE CARLOS YAFAC RISCO

A-18

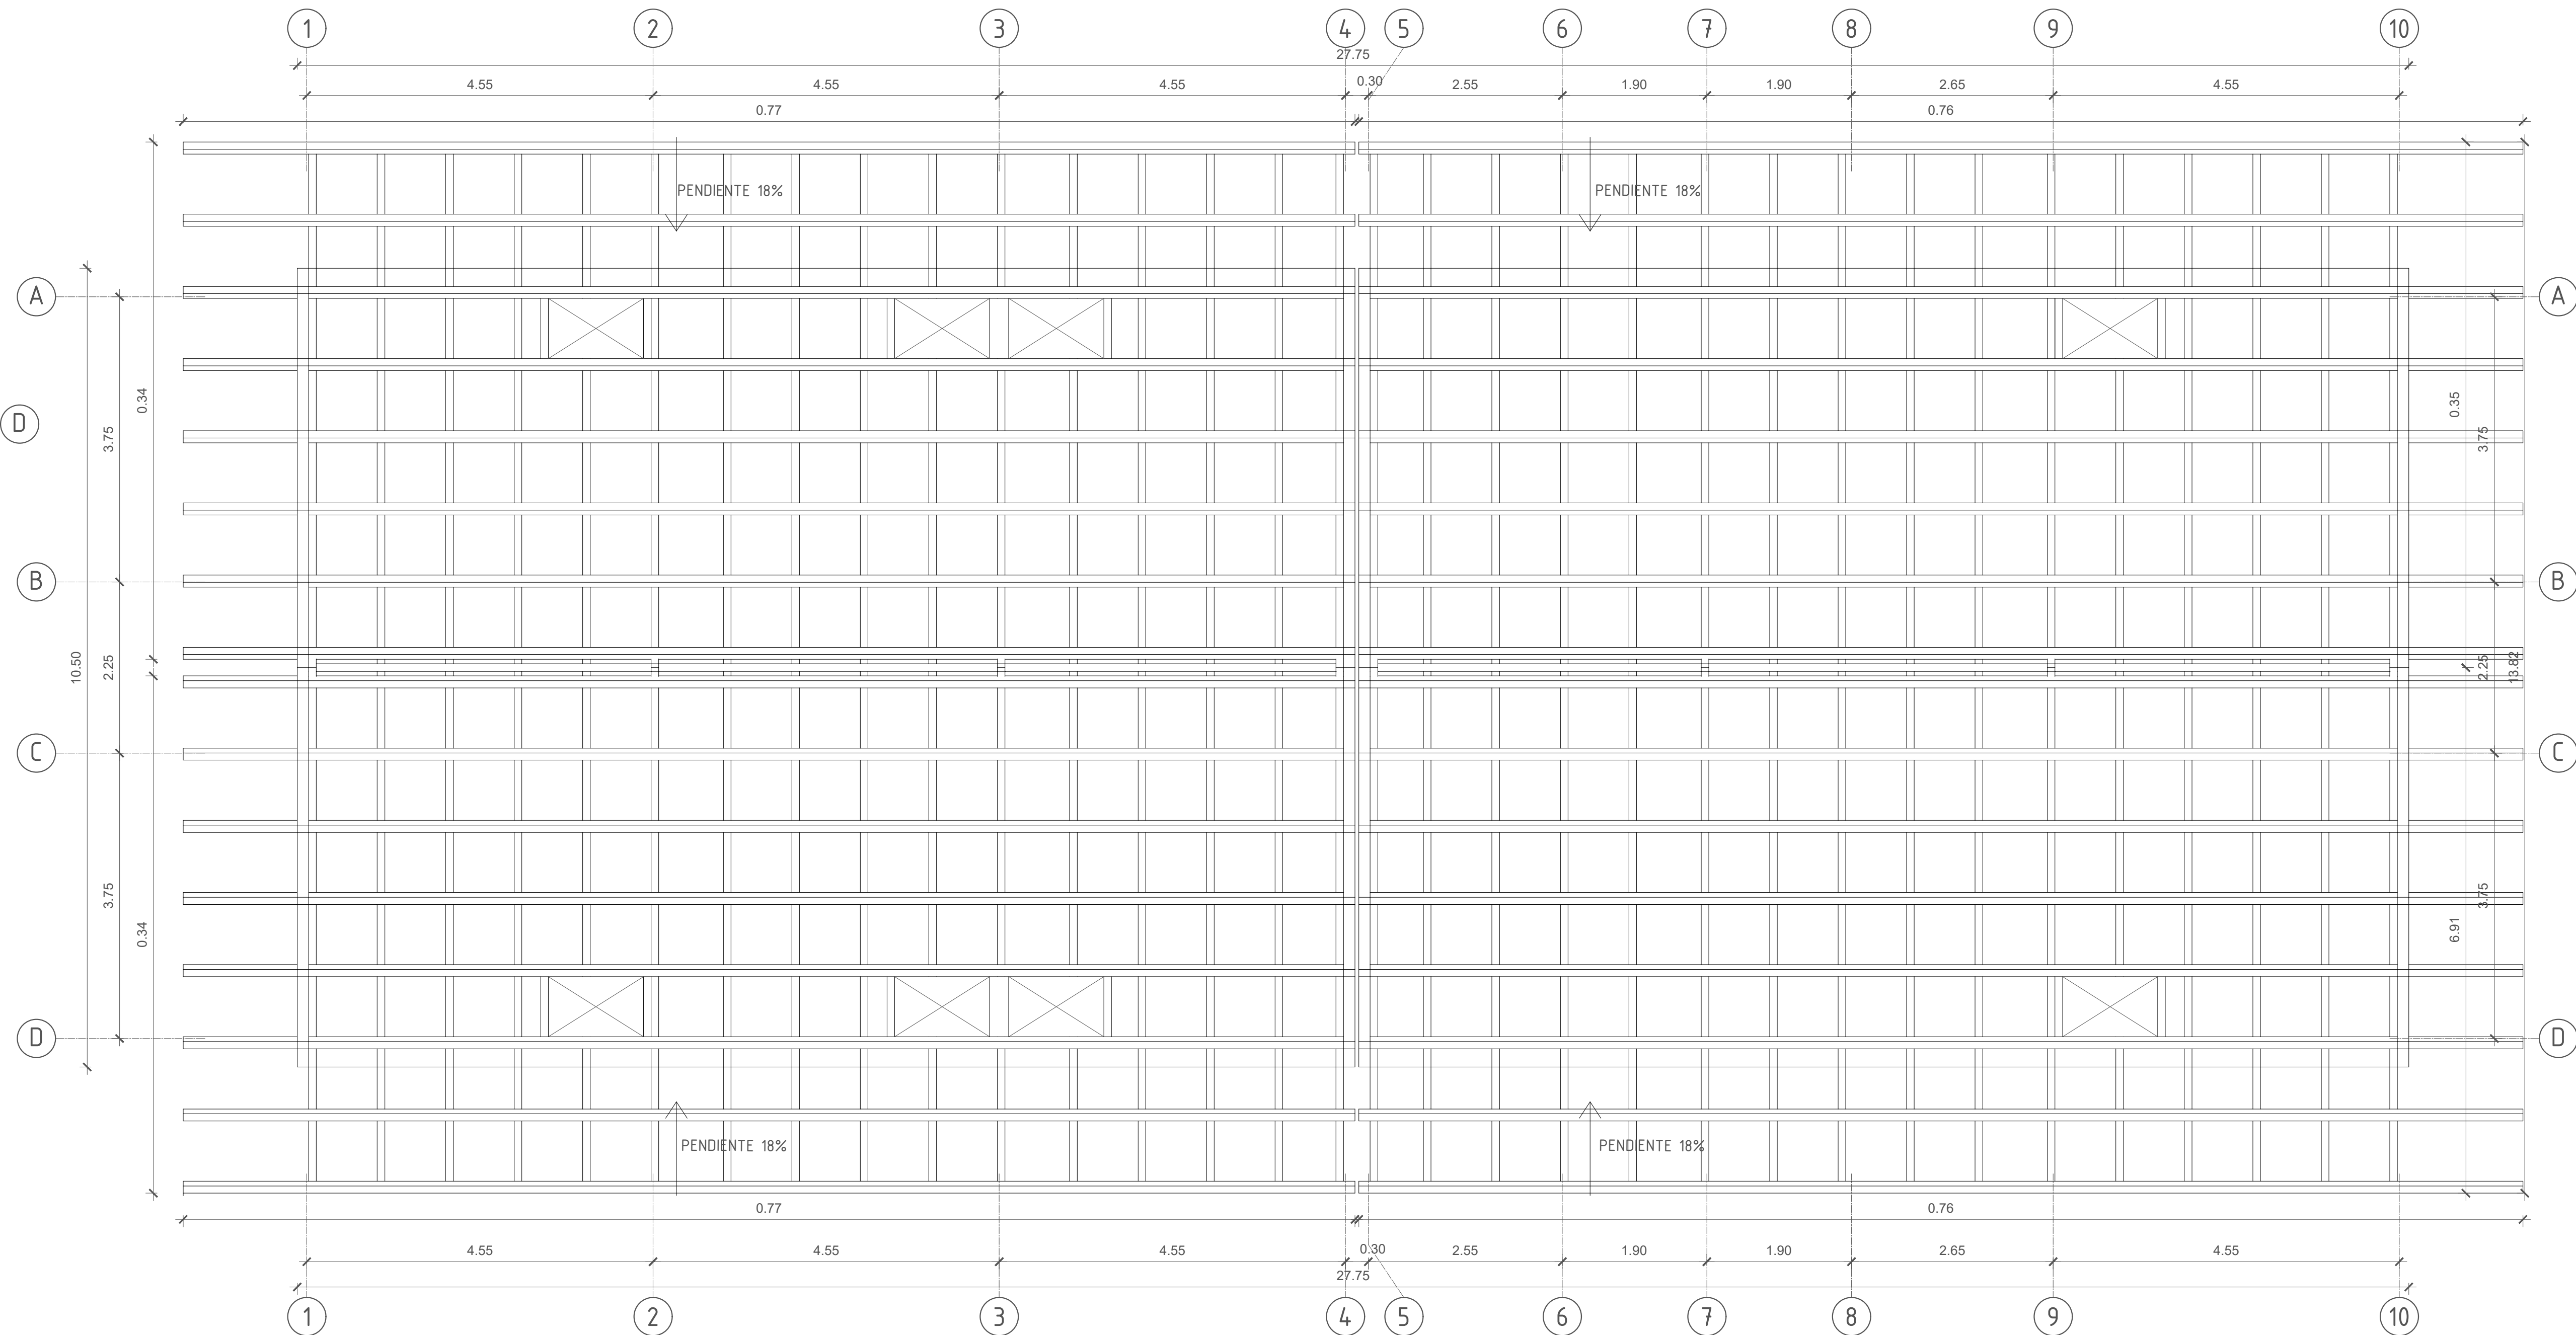

G PLANO DE TECHO