


ACABADOS	
PISOS Y CONTRAZOCALOS	
A	PORCELANATO 60X60
B	PORCELANATO 40X40
C	MADERA 10X60 e=10mm; PUMARQUINO
D	CERAMICO DE 30x30 BLANCO
E	ADOQUIN DE CONCRETO 10X20 e=6cm
F	CONTRAZOCALO - LAMINADO
G	CONTRAZOCALO - CERAMICO
H	CONTRAZOCALO - PORCELANATO

REVOQUES Y ENCHAPES	
1	TARRAJE DE CEMENTO+PINT.BLANCA
2	PORCELANATO 30X30
3	TARRAJE DE CEMENTO+PINT.GRIS
MUROS Y TABIQUES	
I	MURO DE LADRILLO TIPO IV SOGA
J	CELOSIA DE LADRILLO
K	TABIQERIA DE MELAMINE+ALUMINIO

CIELORRASO Y TECHO	
3	CIELO RASO CON MORTERO
4	ENTABLADO DE MADERA MACHIMBRADA
5	TEJA FRANCESA NEGRA
6	CERCHA DE MADERA

CUADRO DE VANOS

TIPO	MEDIDAS		OBSERV
	ANCHO	ALTURA	
PUERTA	P ₀₁	1.80	2.10 Corrediza
	P ₀₂	1.00	2.10
	P ₀₃	0.90	2.10
	P ₀₄	0.65	2.10
	P ₀₅	1.20	2.10 Batiente
	P ₀₆	2.05	2.10
	P ₀₇	0.70	2.10
	P ₀₈	0.60	2.10
VENTANAS Y VANOS	01	4.30	0.65
	02	2.15	1.10
	03	1.85	2.74
	04	4.30	2.74
	05	2.25	2.74 Batiente
	06	1.30	2.20
	07	1.70	2.20
	08	2.50	2.20
	09	1.00	2.20
	10	1.70	2.20
	11	2.65	2.20
	12	2.00	2.20
MANERA	13	1.00	2.20
	14	1.25	2.20
	15	1.50	2.75
	16	2.40	2.20
	17	1.85	2.20
	18	2.00	2.20
	19	1.95	2.20
	20	1.84	2.20
	M ₀₁	4.30	2.75 Corrediza
	M ₀₂	1.82	2.75 Batiente
	M ₀₃	1.80	2.75 Batiente
	M ₀₄	1.10	2.75 Batiente
	M ₀₅	0.95	2.75 Fija
	M ₀₆	1.05	2.75 Fija
	M ₀₇	1.30	2.75 Fija
	M ₀₈	0.90	2.75 Batiente

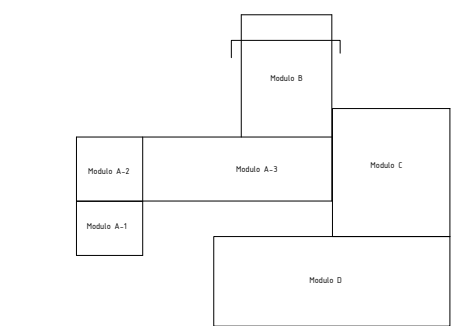

PROYECTO:
PROCESADORA DE TRUCHA
HUARÁZ

ALUMNA:
VELÁSQUEZ LÓPEZ MARGARITA T.


DESCRIPCIÓN:

CORTE B

ESCALA:
1/50

FECHA:
JULIO 2021

PROFESIONAL RESPONSABLE:
ARO. JORGE COSMÓPOLIS BULLÓN
ING. TOMÁS CARRASCO ORELLANO
ING. LUIS ALBERTO RAMOS MARTÍNEZ
ING. JOSE CARLOS YAFAC RISCO

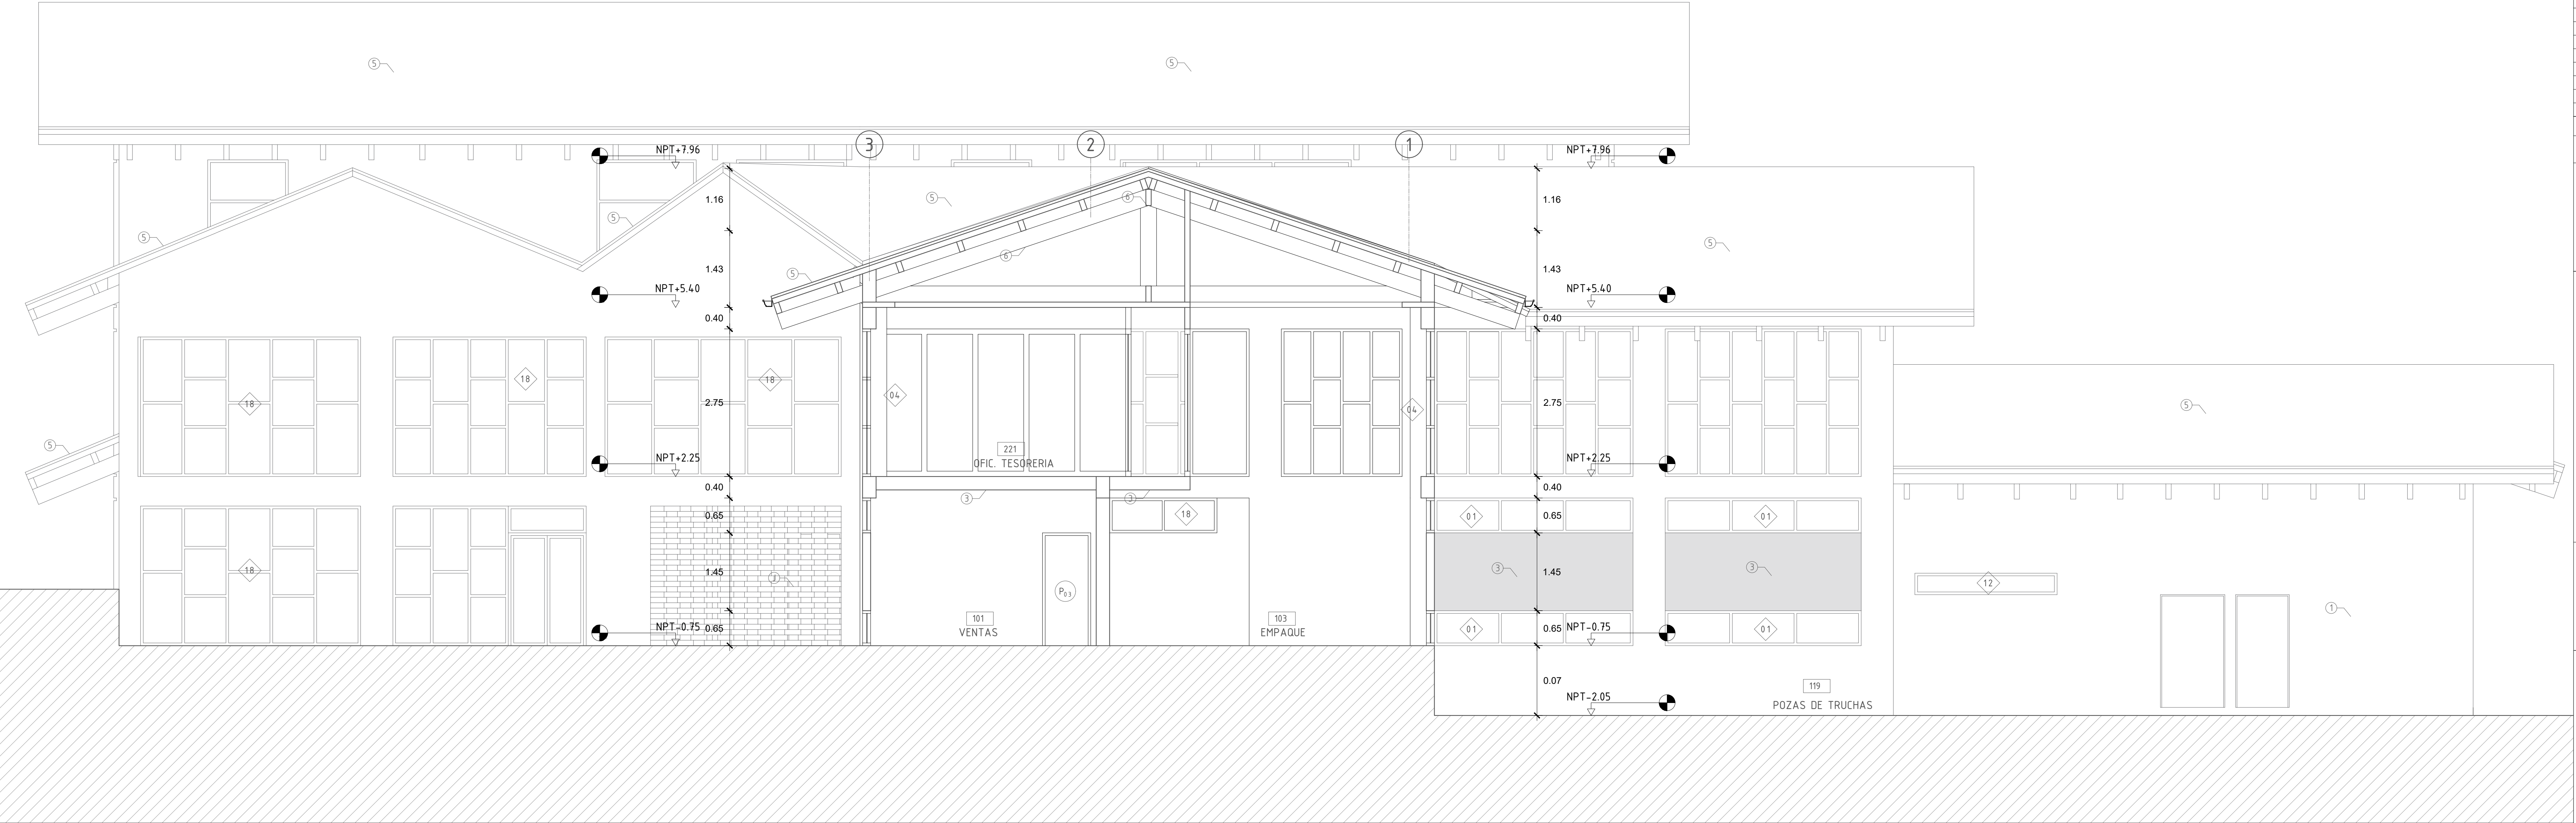

CORTE B-B
Escala 1/50