

PROYECTO:  
VIVIENDAS PRODUCTIVAS  
Y PROCESADORA DE TRUCHA  
HUARAZ

ALUMNA:  
VELÁSQUEZ LÓPEZ MARGARITA T.

DESCRIPCION:  
ELEMENTOS VERTICALES  
COLUMNAS


ESCALA:  
1/50

FECHA:  
ABRIL 2021

PROFESIONAL RESPONSABLE:  
ARQ. JORGE COSMÓPOLIS BULLÓN  
ING. TOMAS CARRASCO ORELLANO  
ING. LUIS ALBERTO RAMOS MARTINEZ  
ING. JOSE CARLOS YAFAC RISCO

LAMINA:  
E-02

BLOQUE A-03

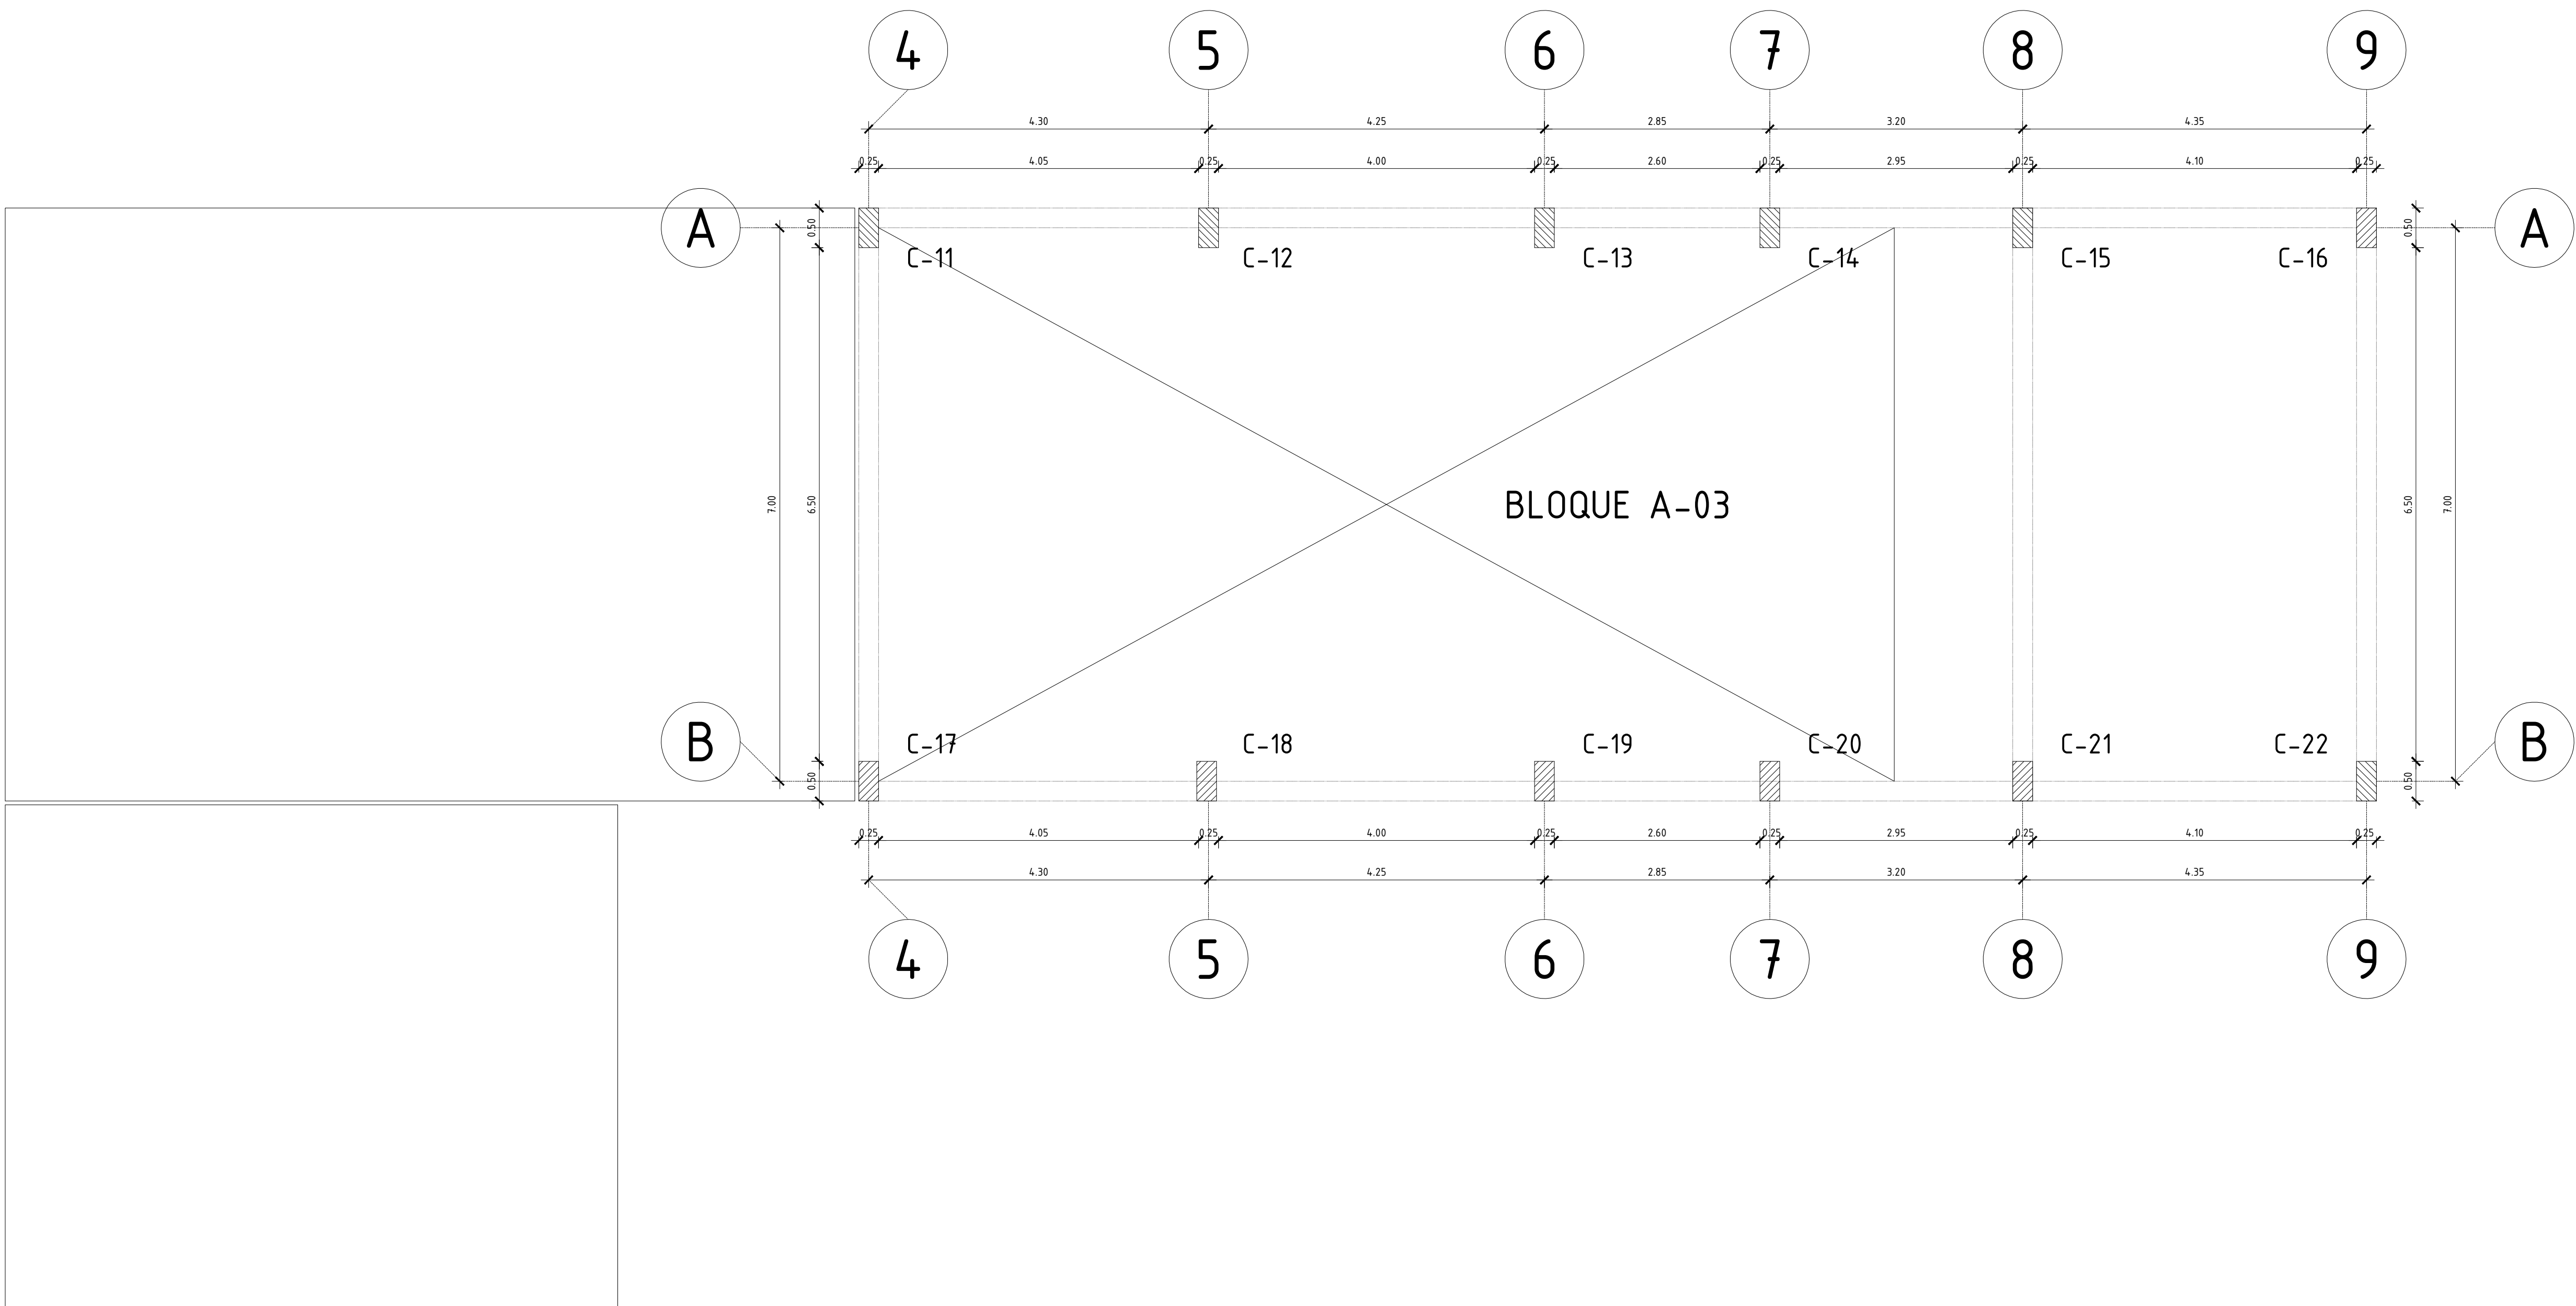

B

# MODULO A - SEGUNDA PLANTA

Escala 1/50