

PROYECTO:
VIVIENDAS PRODUCTIVAS
Y PROCESADORA DE TRUCHA
HUARÁZ

ALUMNA:
VELÁSQUEZ LÓPEZ MARGARITA T.

DESCRIPCION:
ELEMENTOS VERTICALES
COLUMNAS


ESCALA:
1/50

FECHA:
ABRIL 2021


PROFESIONAL RESPONSABLE:
ARQ. JORGE COSMÓPOLIS BULLÓN
ING. TOMAS CARRASCO ORELLANO
ING. LUIS ALBERTO RAMOS MARTINEZ
ING. JOSE CARLOS YAFAC RISCO

LAMINA:

E-03

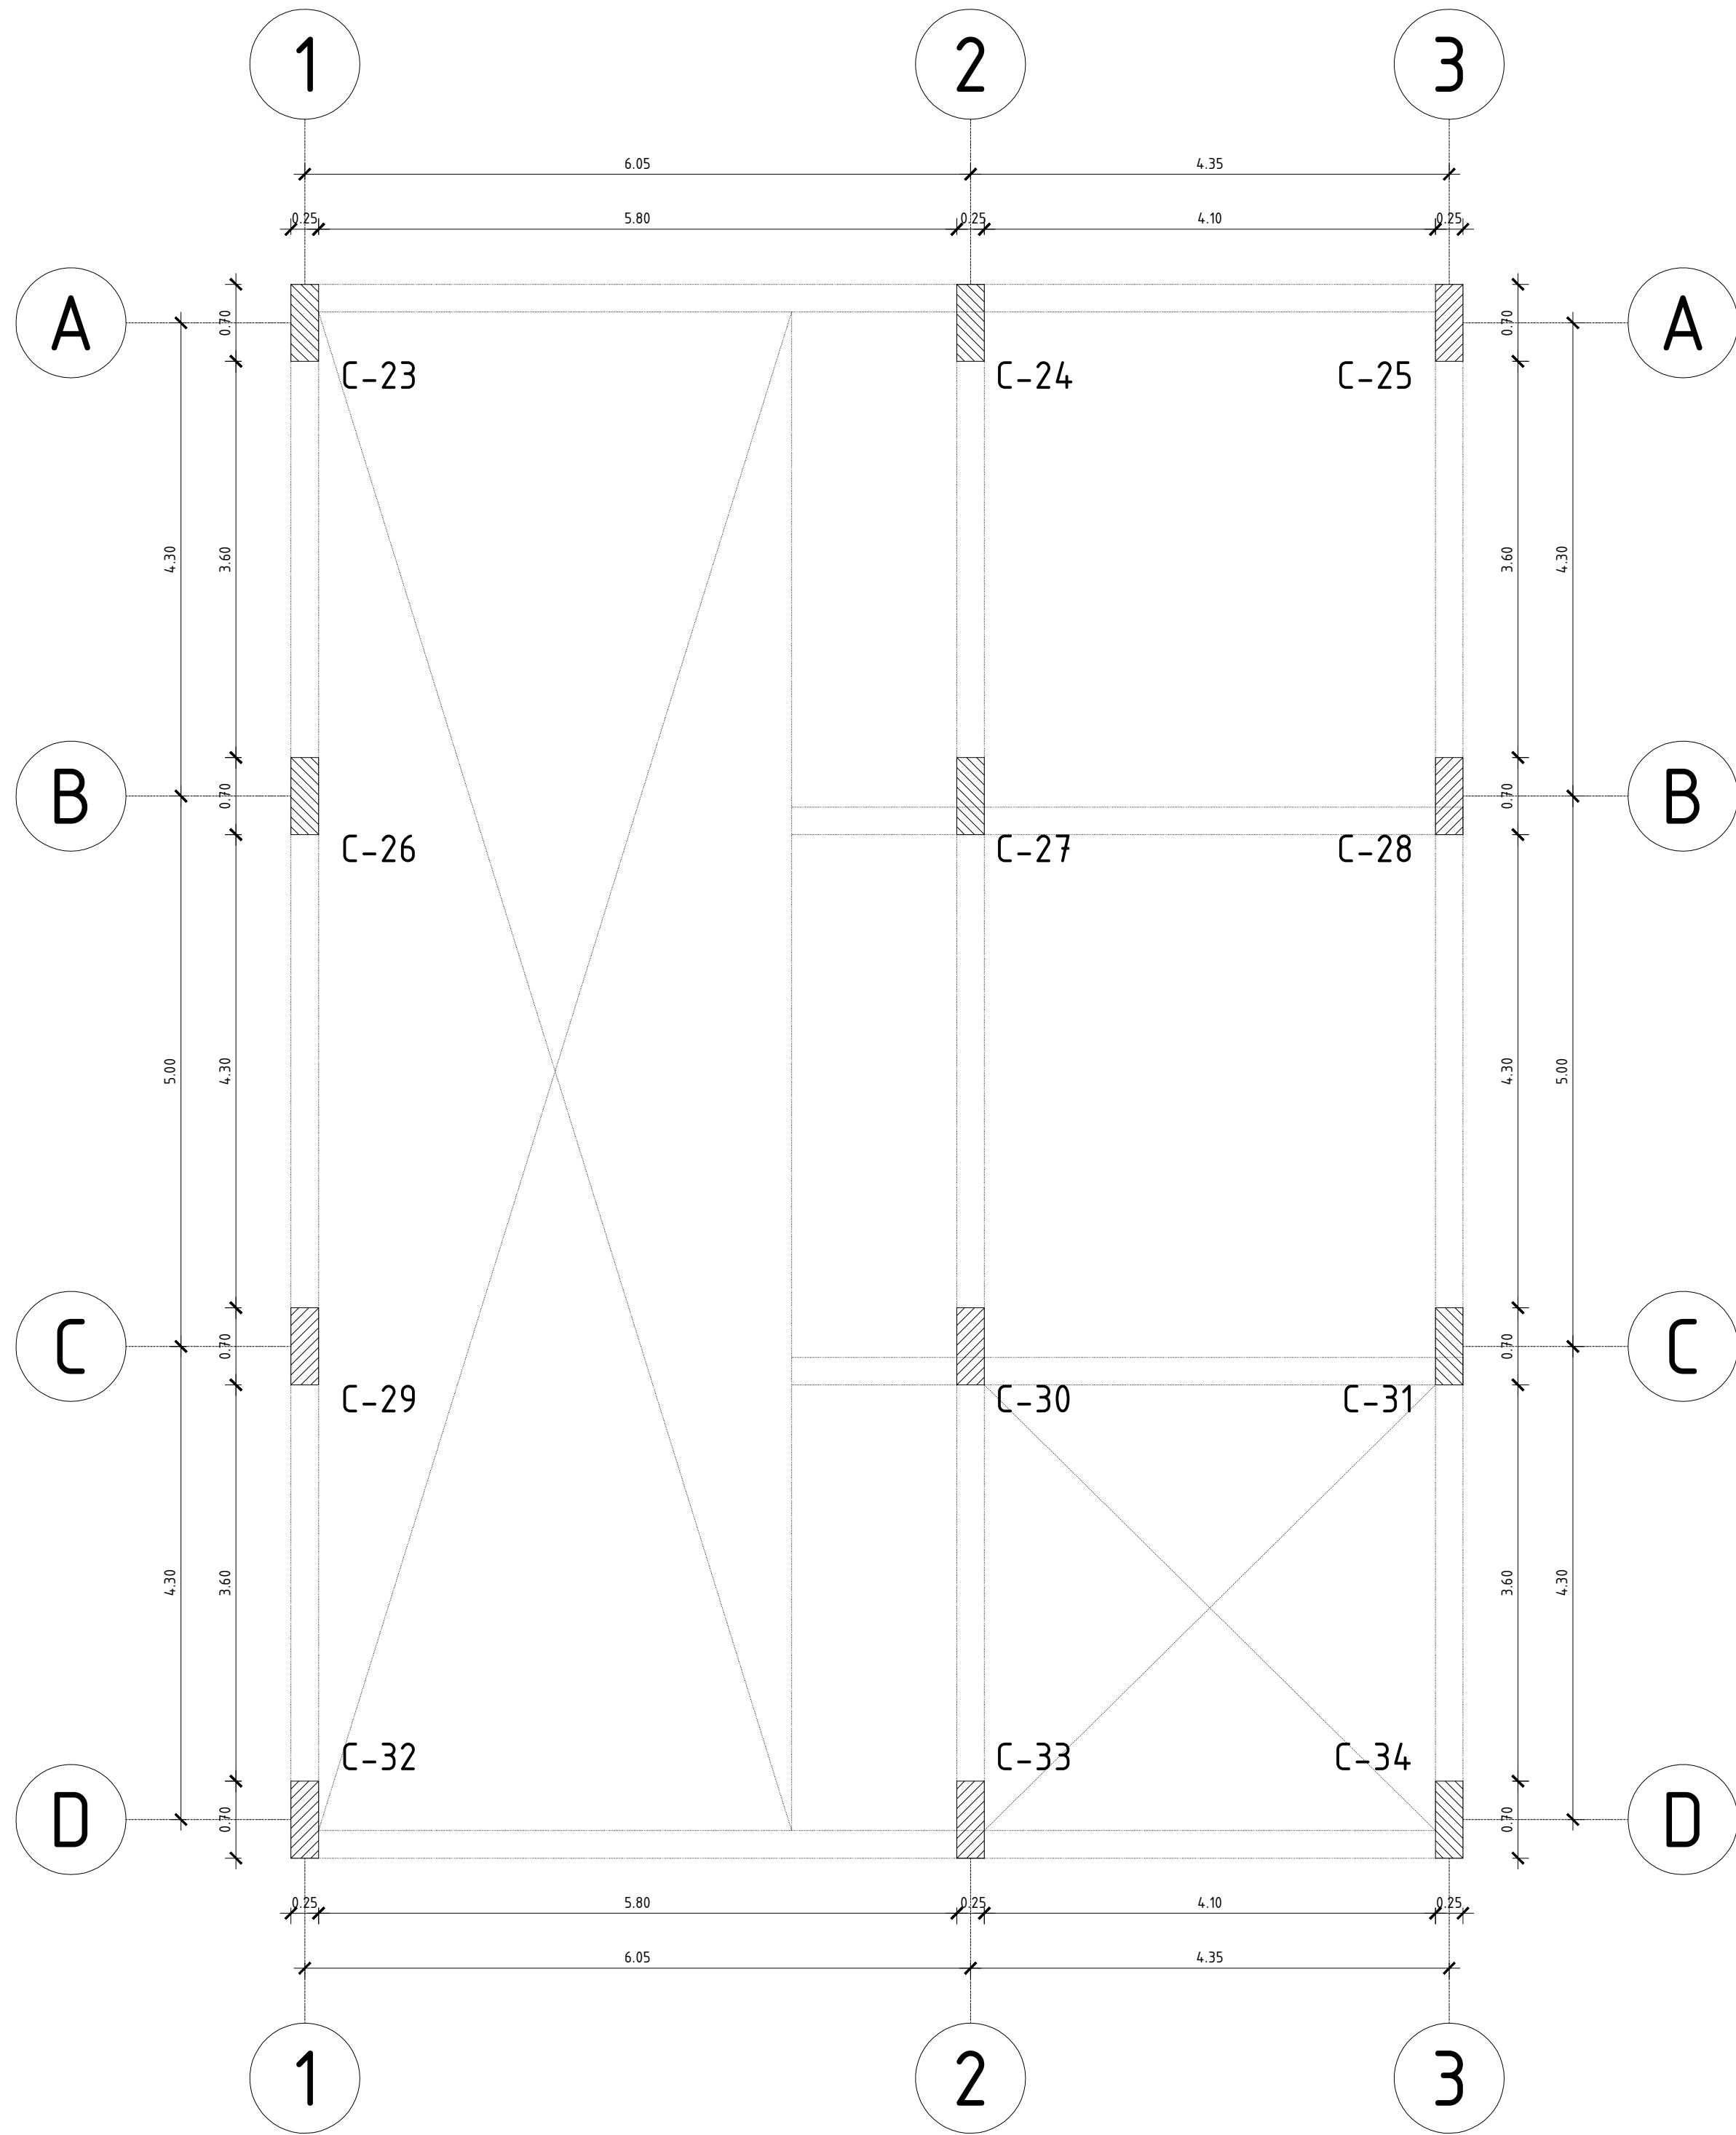

PRIMERA PLANTA

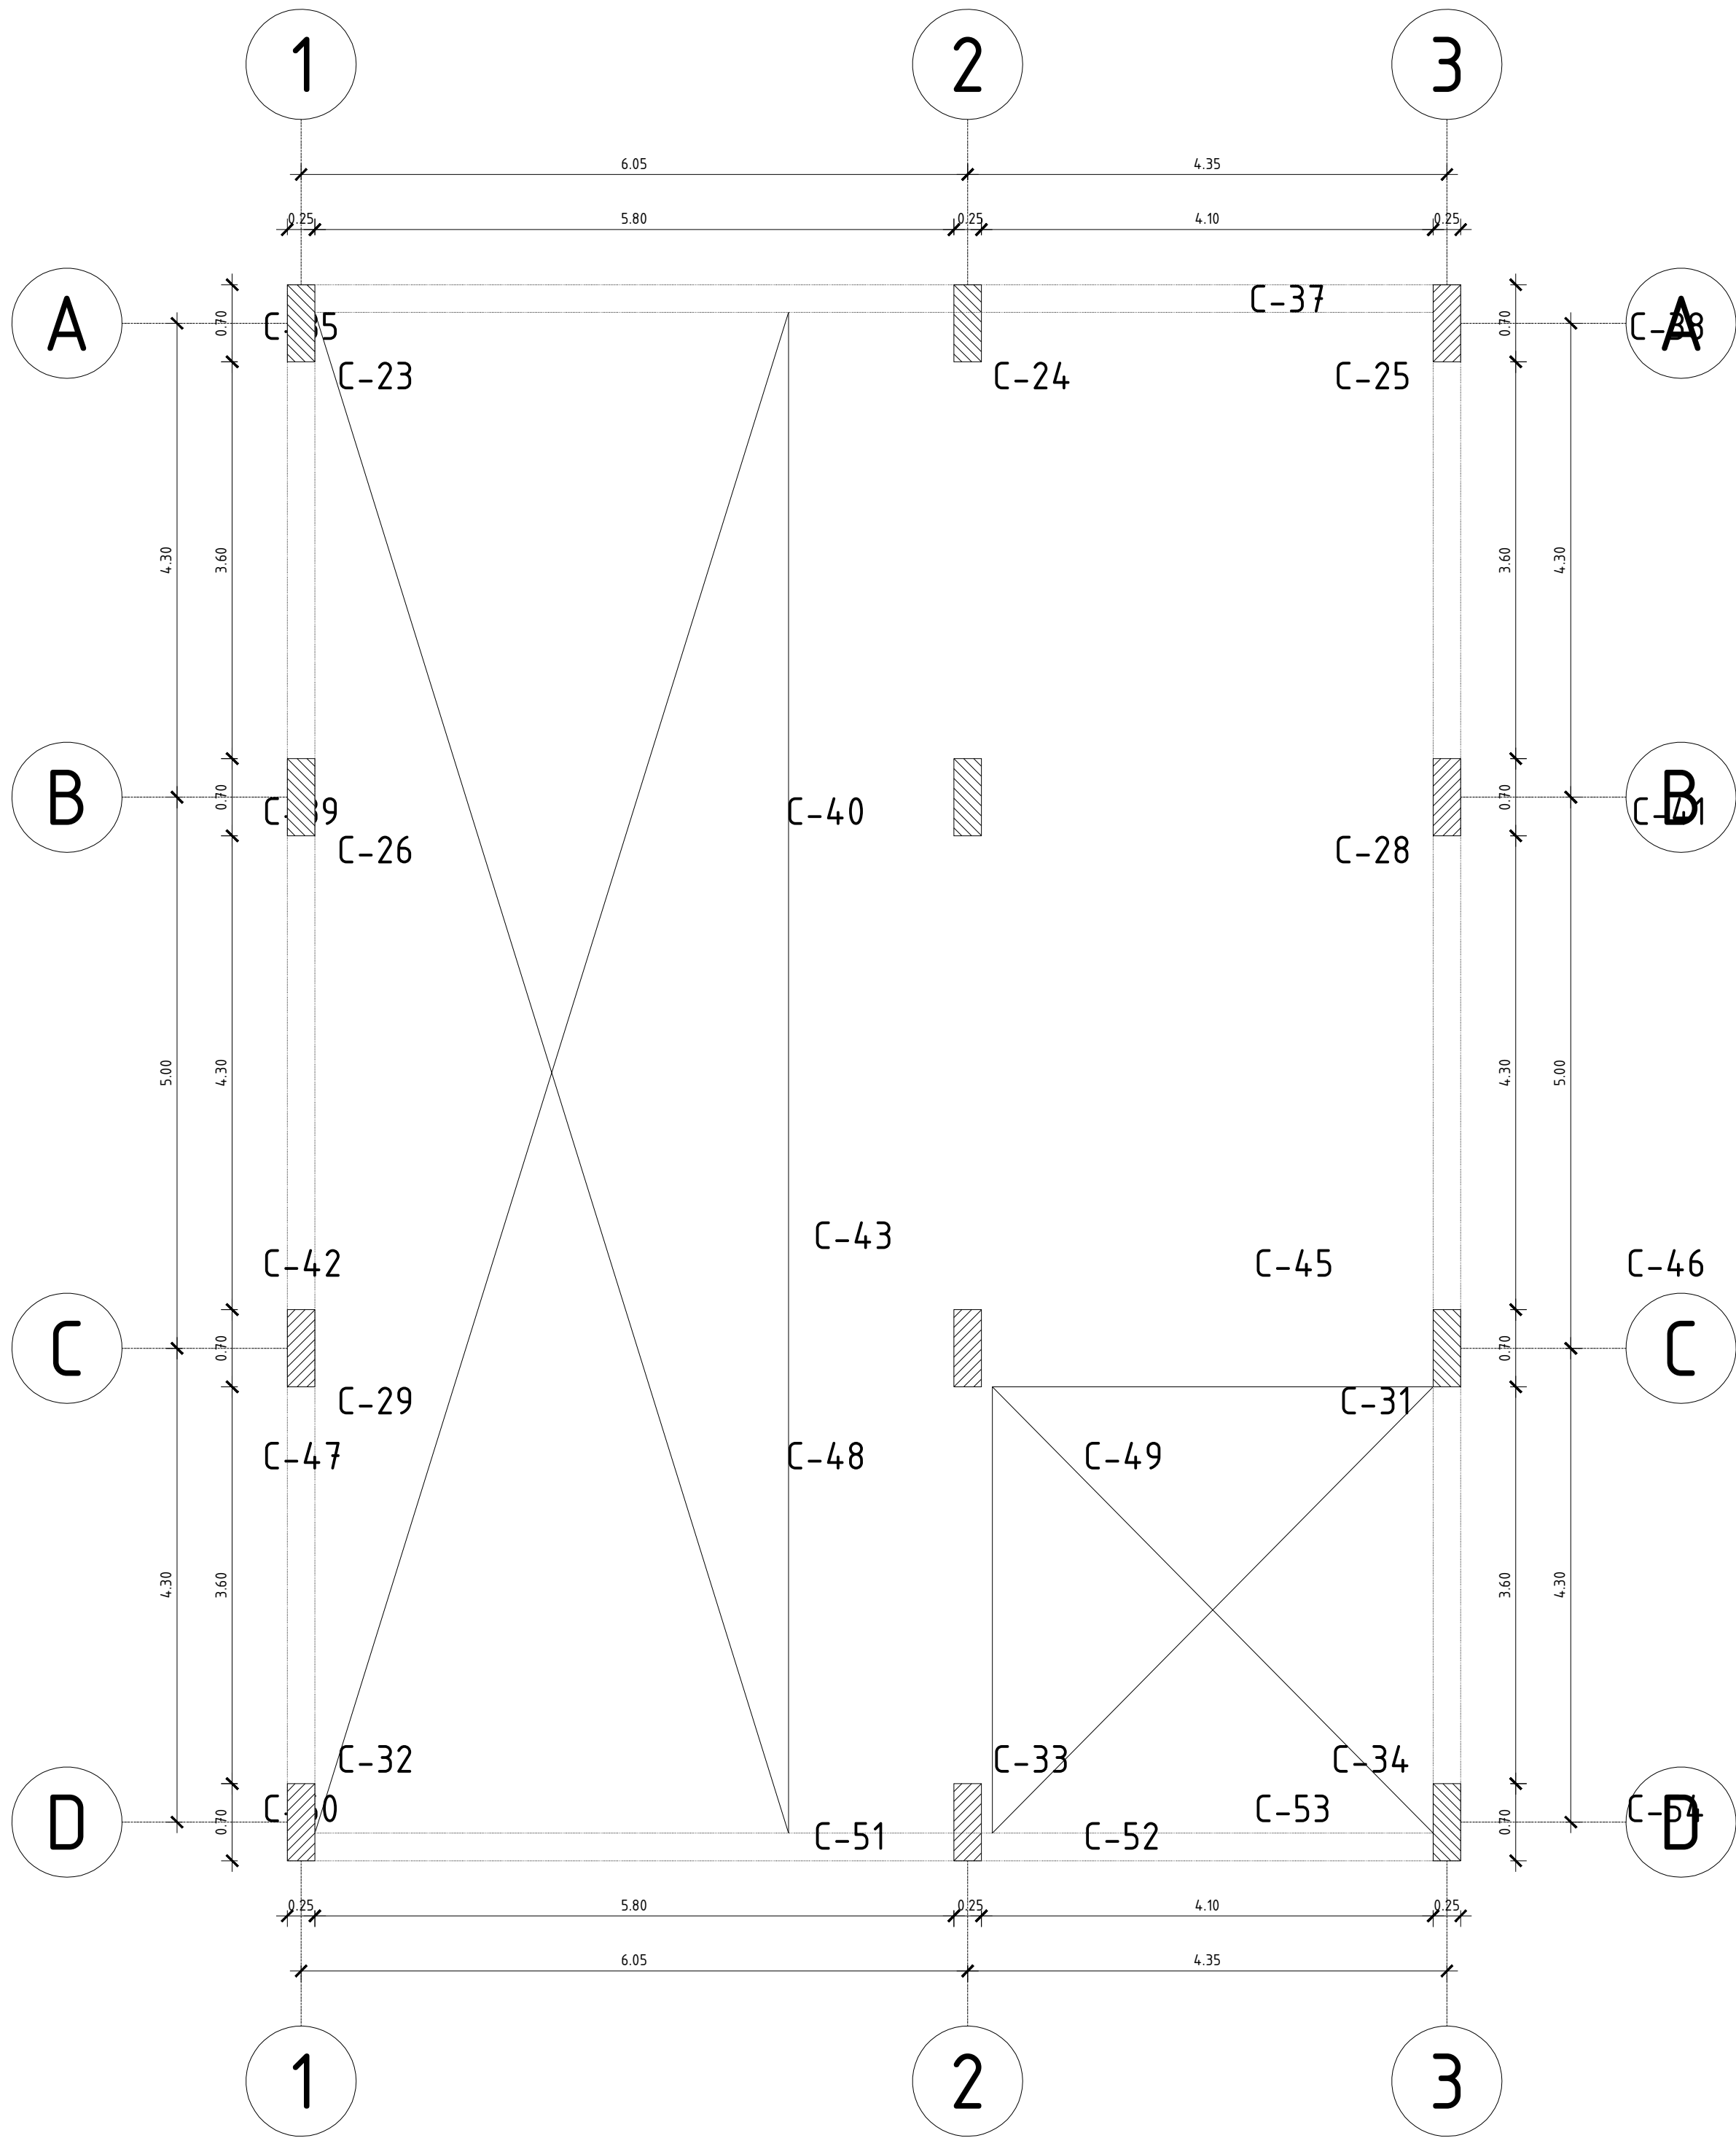

SEGUNDA PLANTA

C

MODULO B

Escala 1/50