

PROYECTO:
VIVIENDAS PRODUCTIVAS
Y PROCESADORA DE TRUCHA
HUARÁZ

ALUMNA:
VELÁSQUEZ LÓPEZ MARGARITA T.

DESCRIPCION:
ELEMENTOS VERTICALES
COLUMNAS


ESCALA:
1/50

FECHA:
ABRIL 2021


PROFESIONAL RESPONSABLE:
ARQ. JORGE COSMÓPOLIS BULLÓN
ING. TOMÁS CARRASCO ORELLANO
ING. LUIS ALBERTO RAMOS MARTÍNEZ
ING. JOSÉ CARLOS YAFAC RISCO

LÁMINA:

E-04

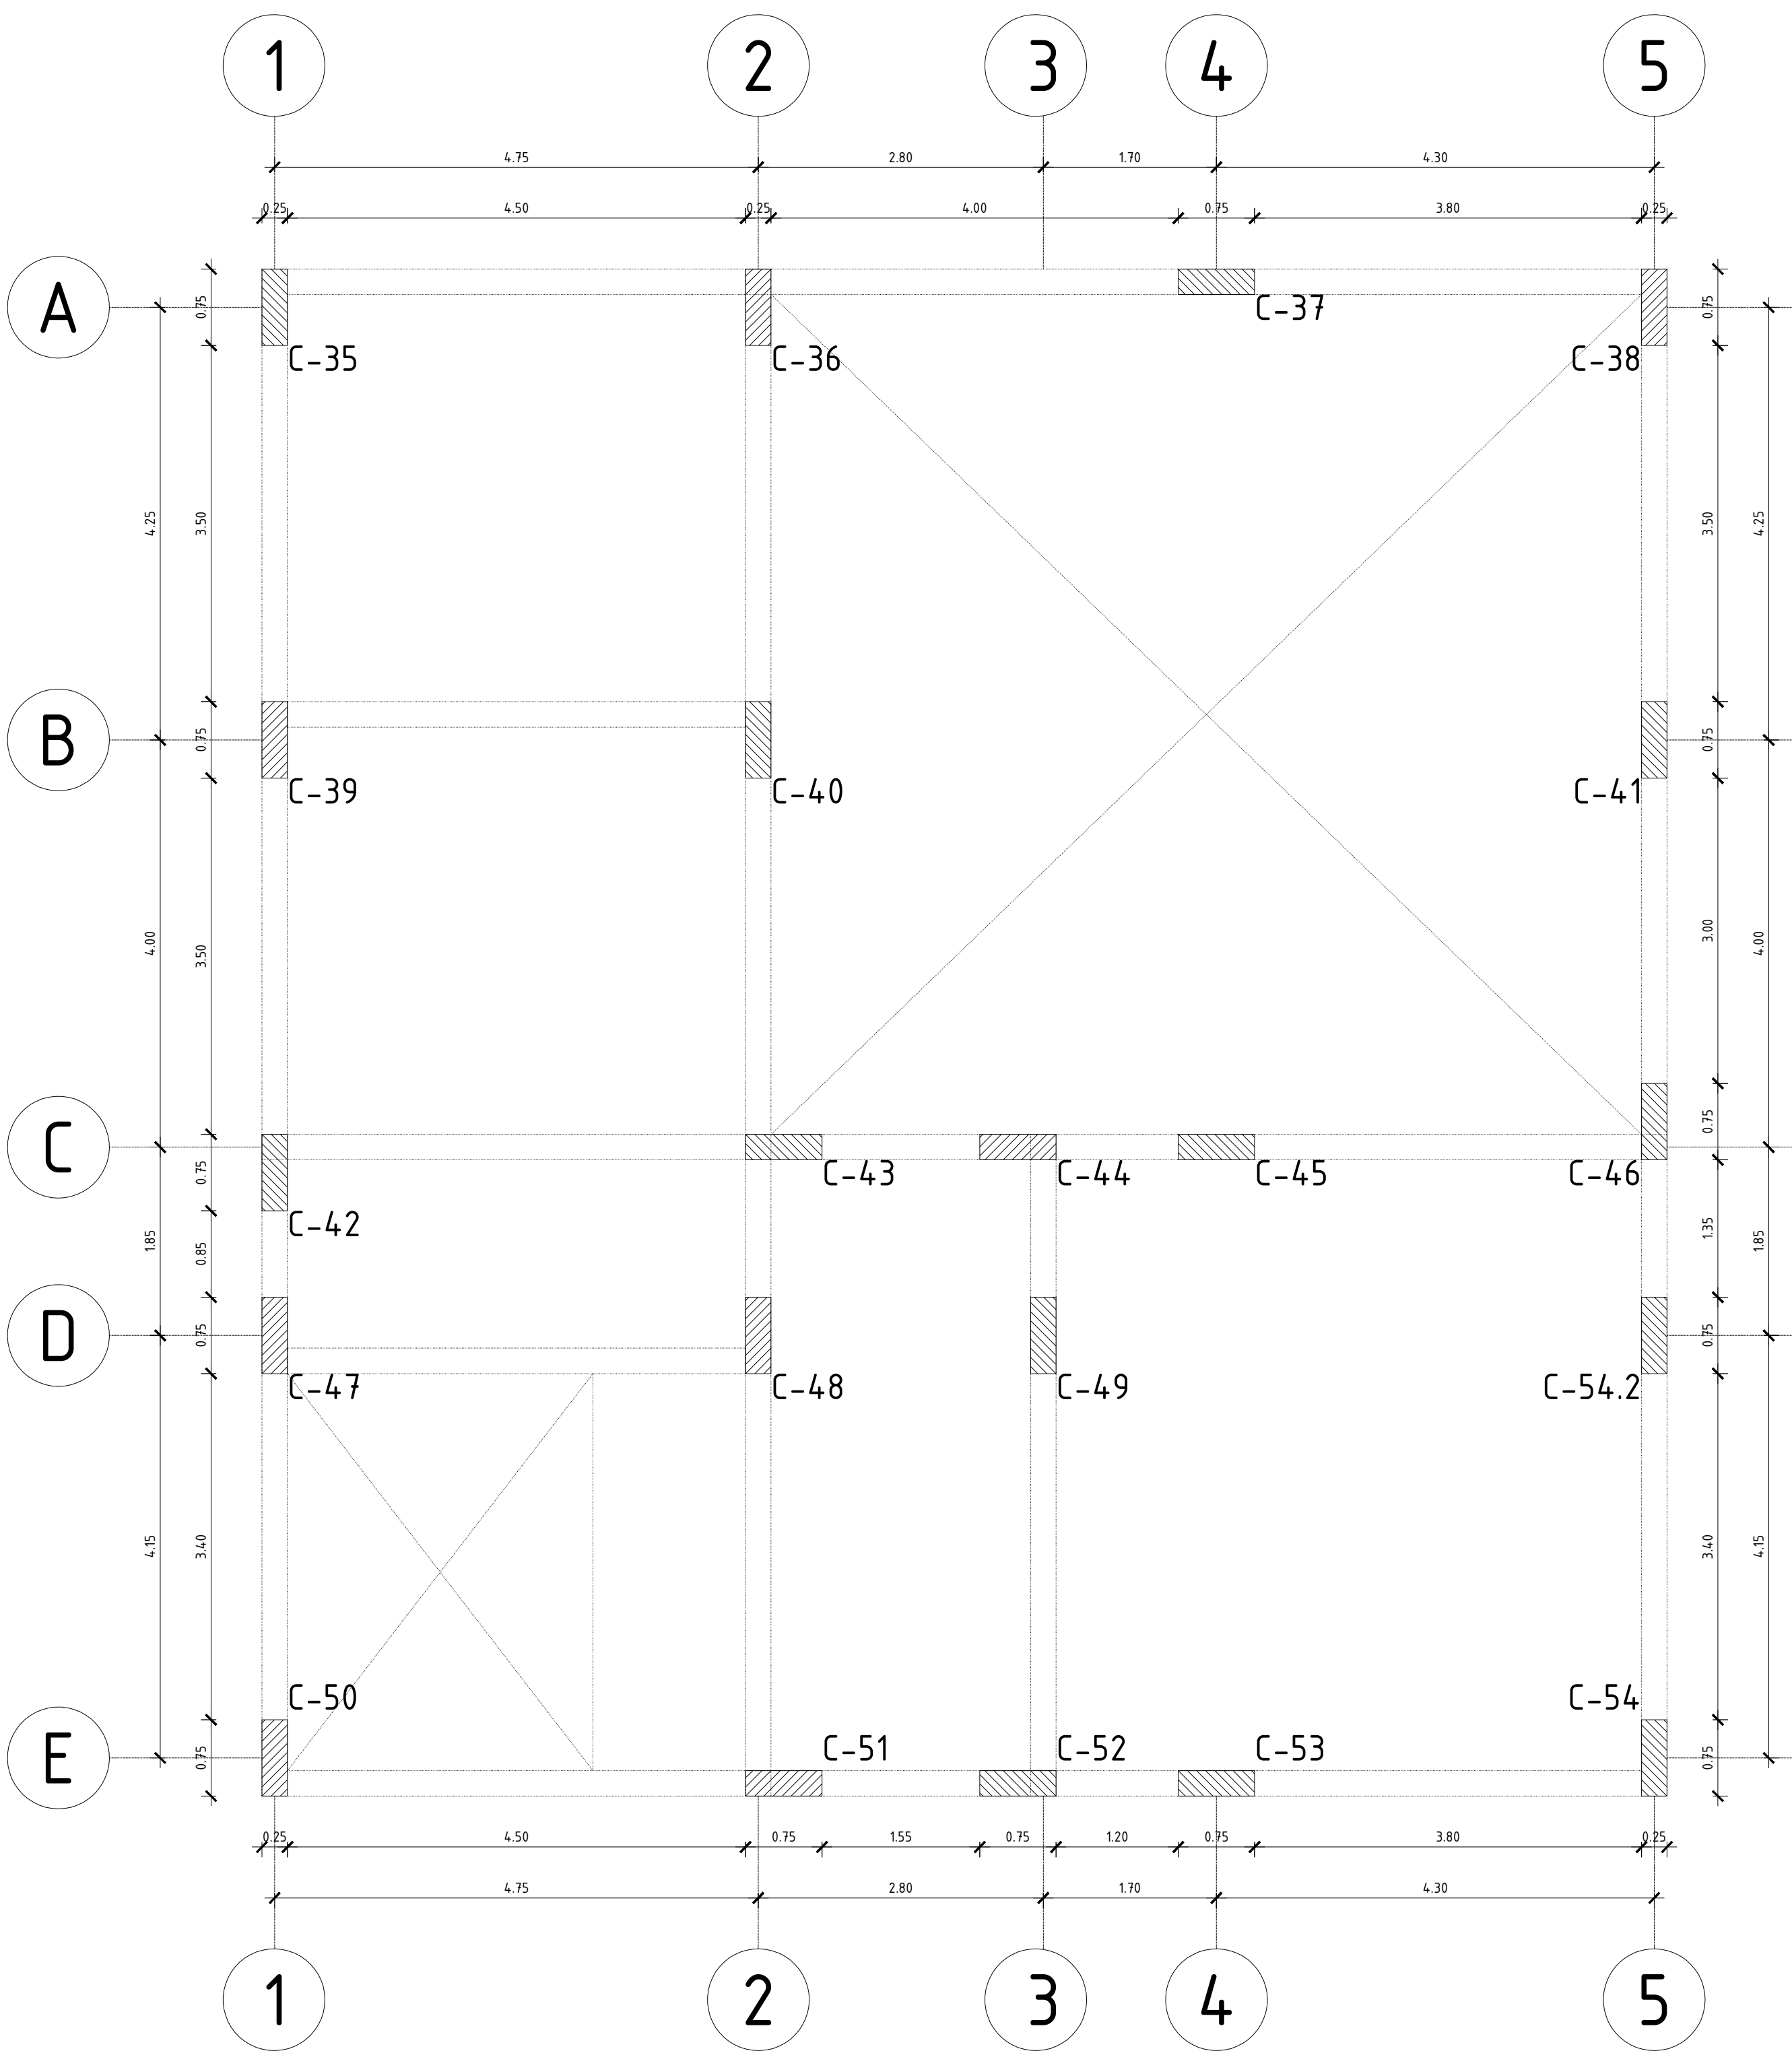

PRIMERA PLANTA

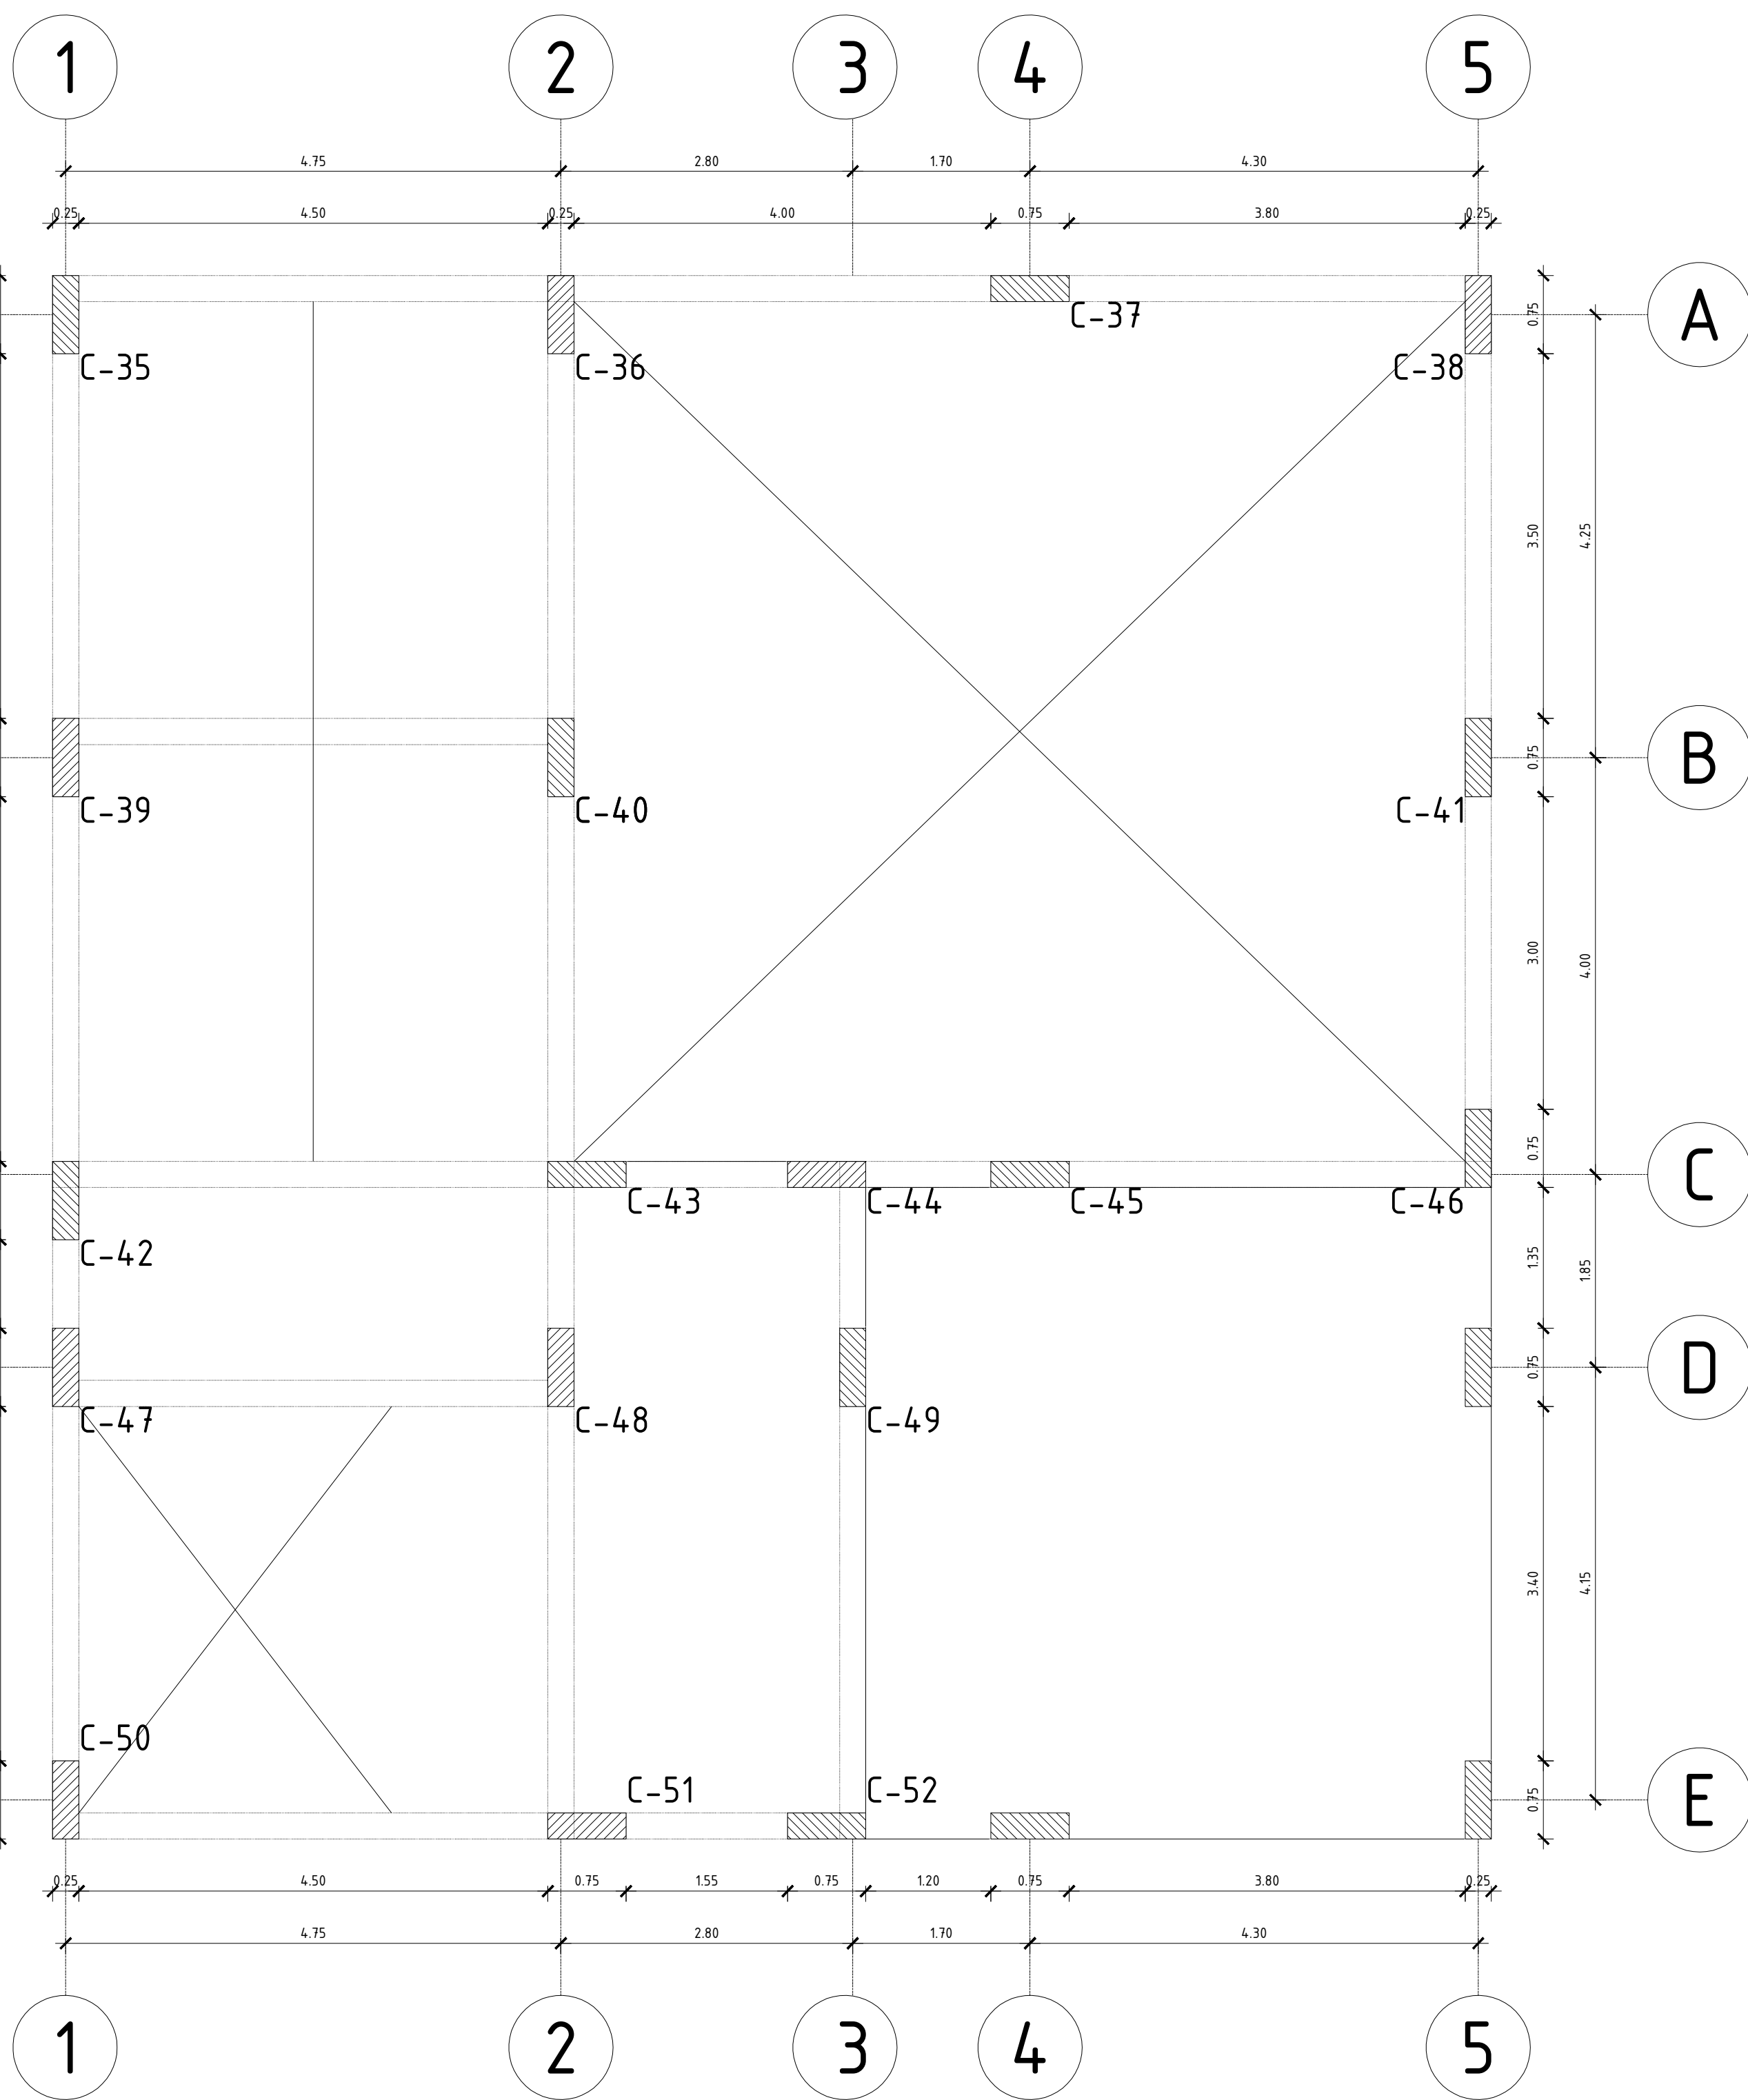

SEGUNDA PLANTA

D

MODULO C

Escala 1/50