

PROYECTO:  
VIVIENDAS PRODUCTIVAS  
Y PROCESADORA DE TRUCHA  
HUARAZ

ALUMNA:  
VELÁSQUEZ LÓPEZ MARGARITA T.


DESCRIPCION:  
ELEMENTOS VERTICALES  
COLUMNAS

ESCALA:  
1/50

FECHA:  
ABRIL 2021

PROFESIONAL RESPONSABLE:  
ARQ. JORGE COSMÓPOLIS BULLÓN  
ING. TOMÁS CARRASCO ORELLANO  
ING. LUIS ALBERTO RAMOS MARTÍNEZ  
ING. JOSÉ CARLOS YAFAC RISCO

LÁMINA:  
E-06

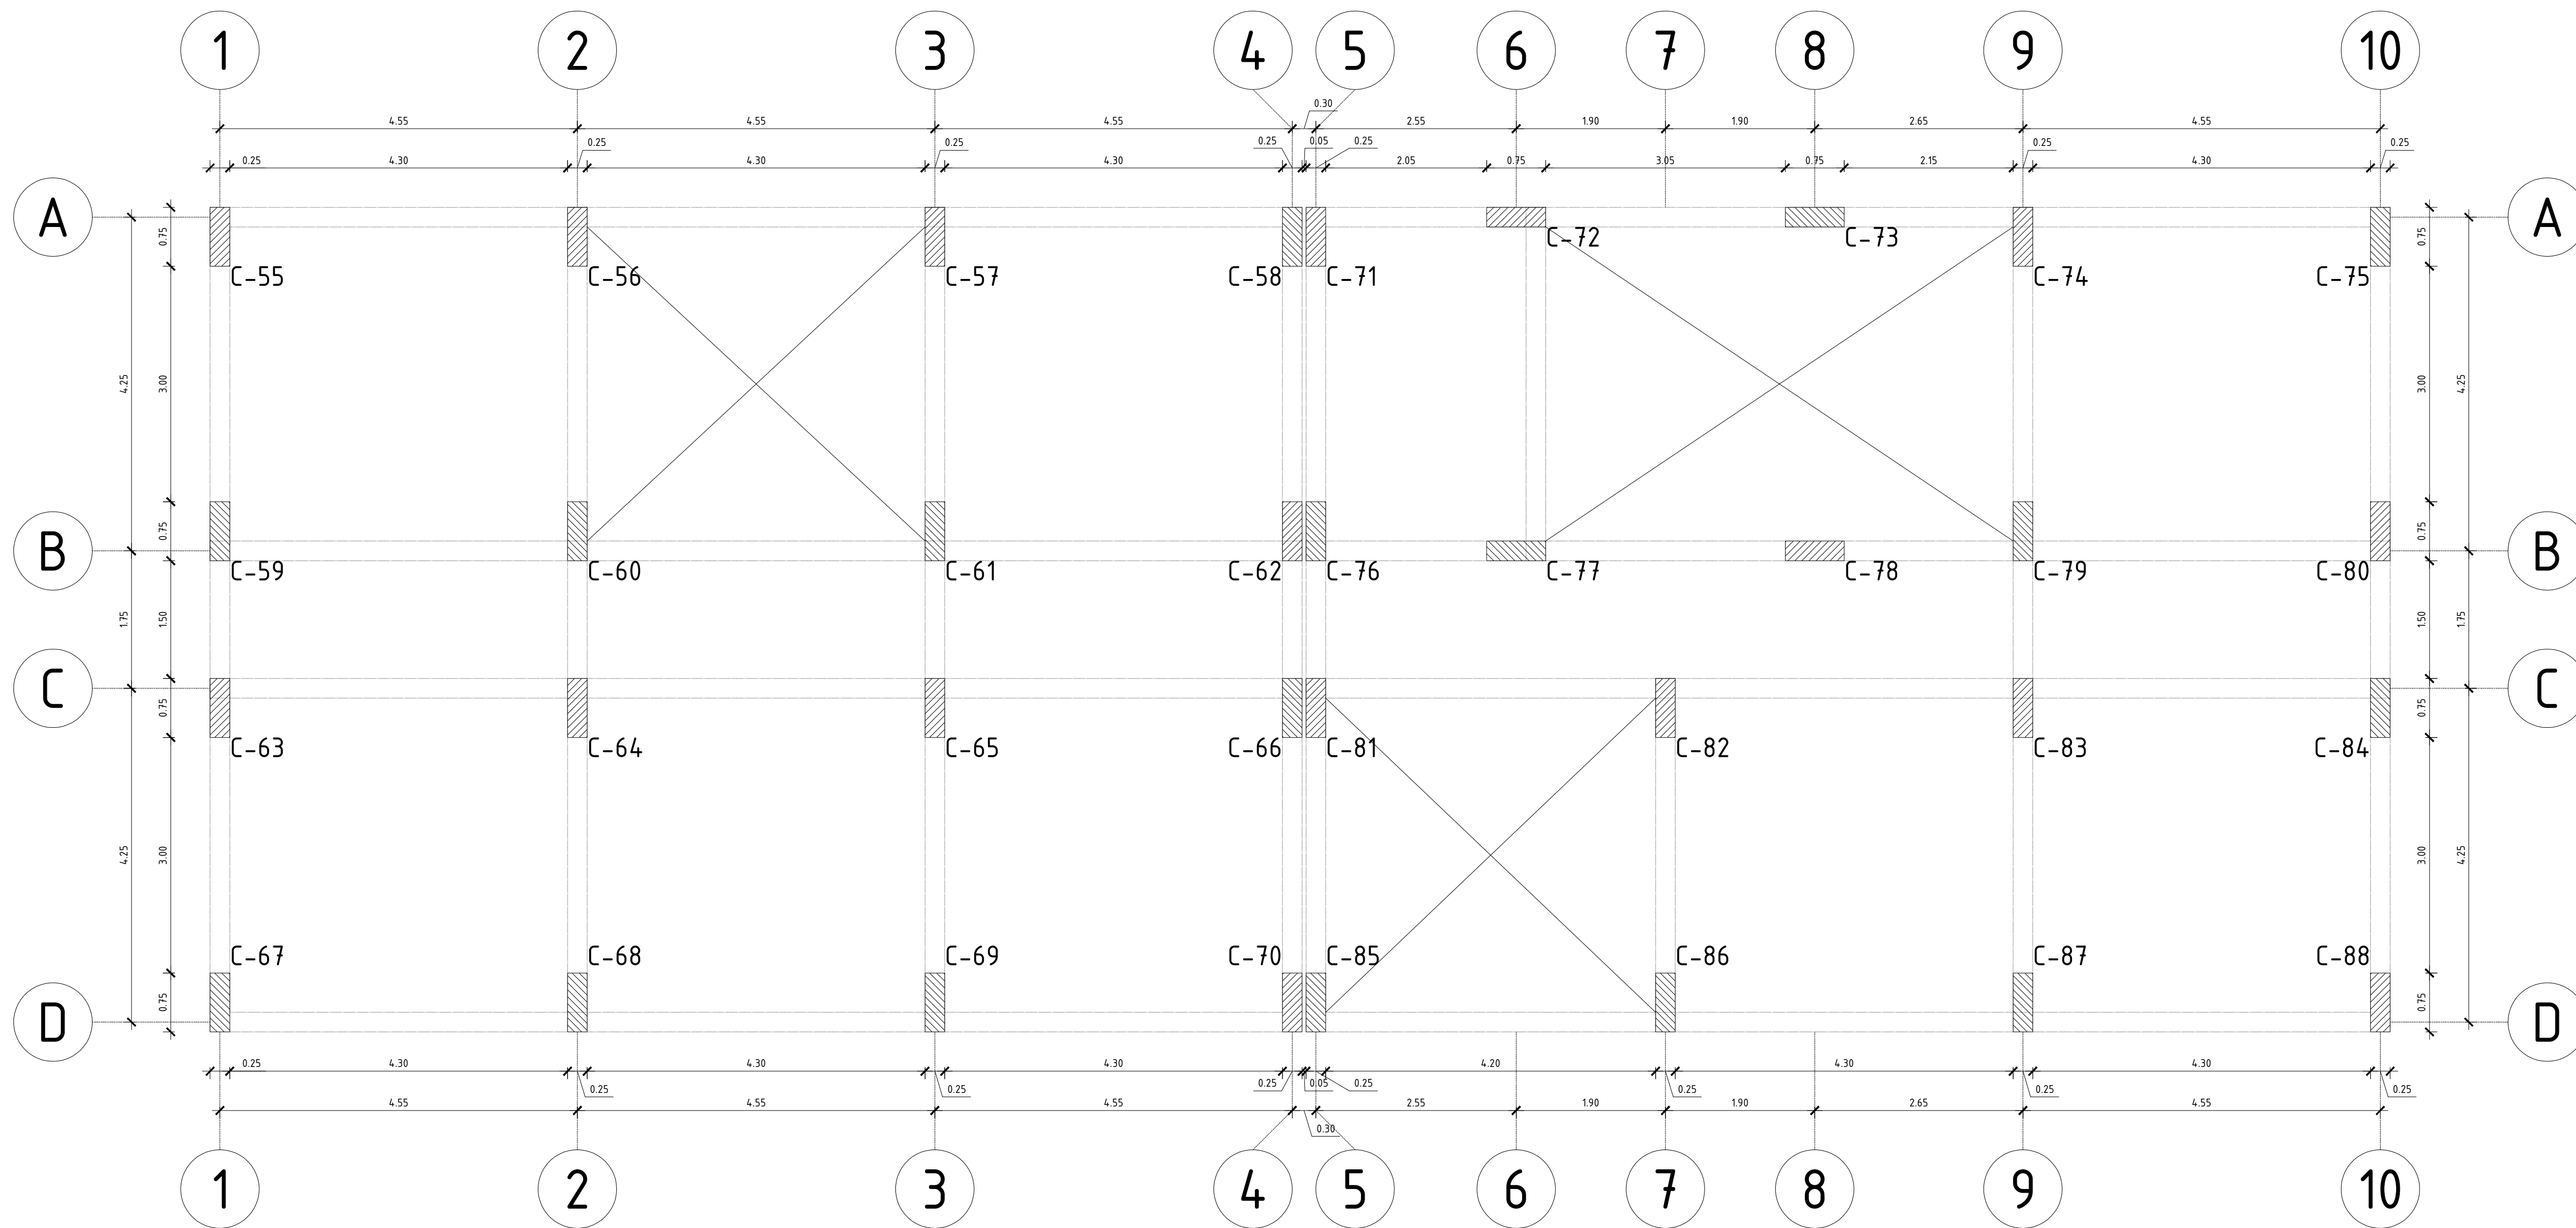

## MODULO D - SEGUNDA PLANTA

Escala 1/50