

PROYECTO:
VIVIENDAS PRODUCTIVAS
Y PROCESADORA DE TRUCHA
HUARAZ

ALUMNA:
VELÁSQUEZ LÓPEZ MARGARITA T.


DESCRIPCION:
**ELEMENTOS VERTICALES
COLUMNAS**

ESCALA:
1/50

FECHA:
ABRIL 2021

PROFESIONAL RESPONSABLE:
ARQ. JORGE COSMÓPOLIS BULLÓN
ING. TOMAS CARRASCO ORELLANO
ING. LUIS ALBERTO RAMOS MARTINEZ
ING. JOSE CARLOS YAFAC RISCO

LAMINA:
E-07

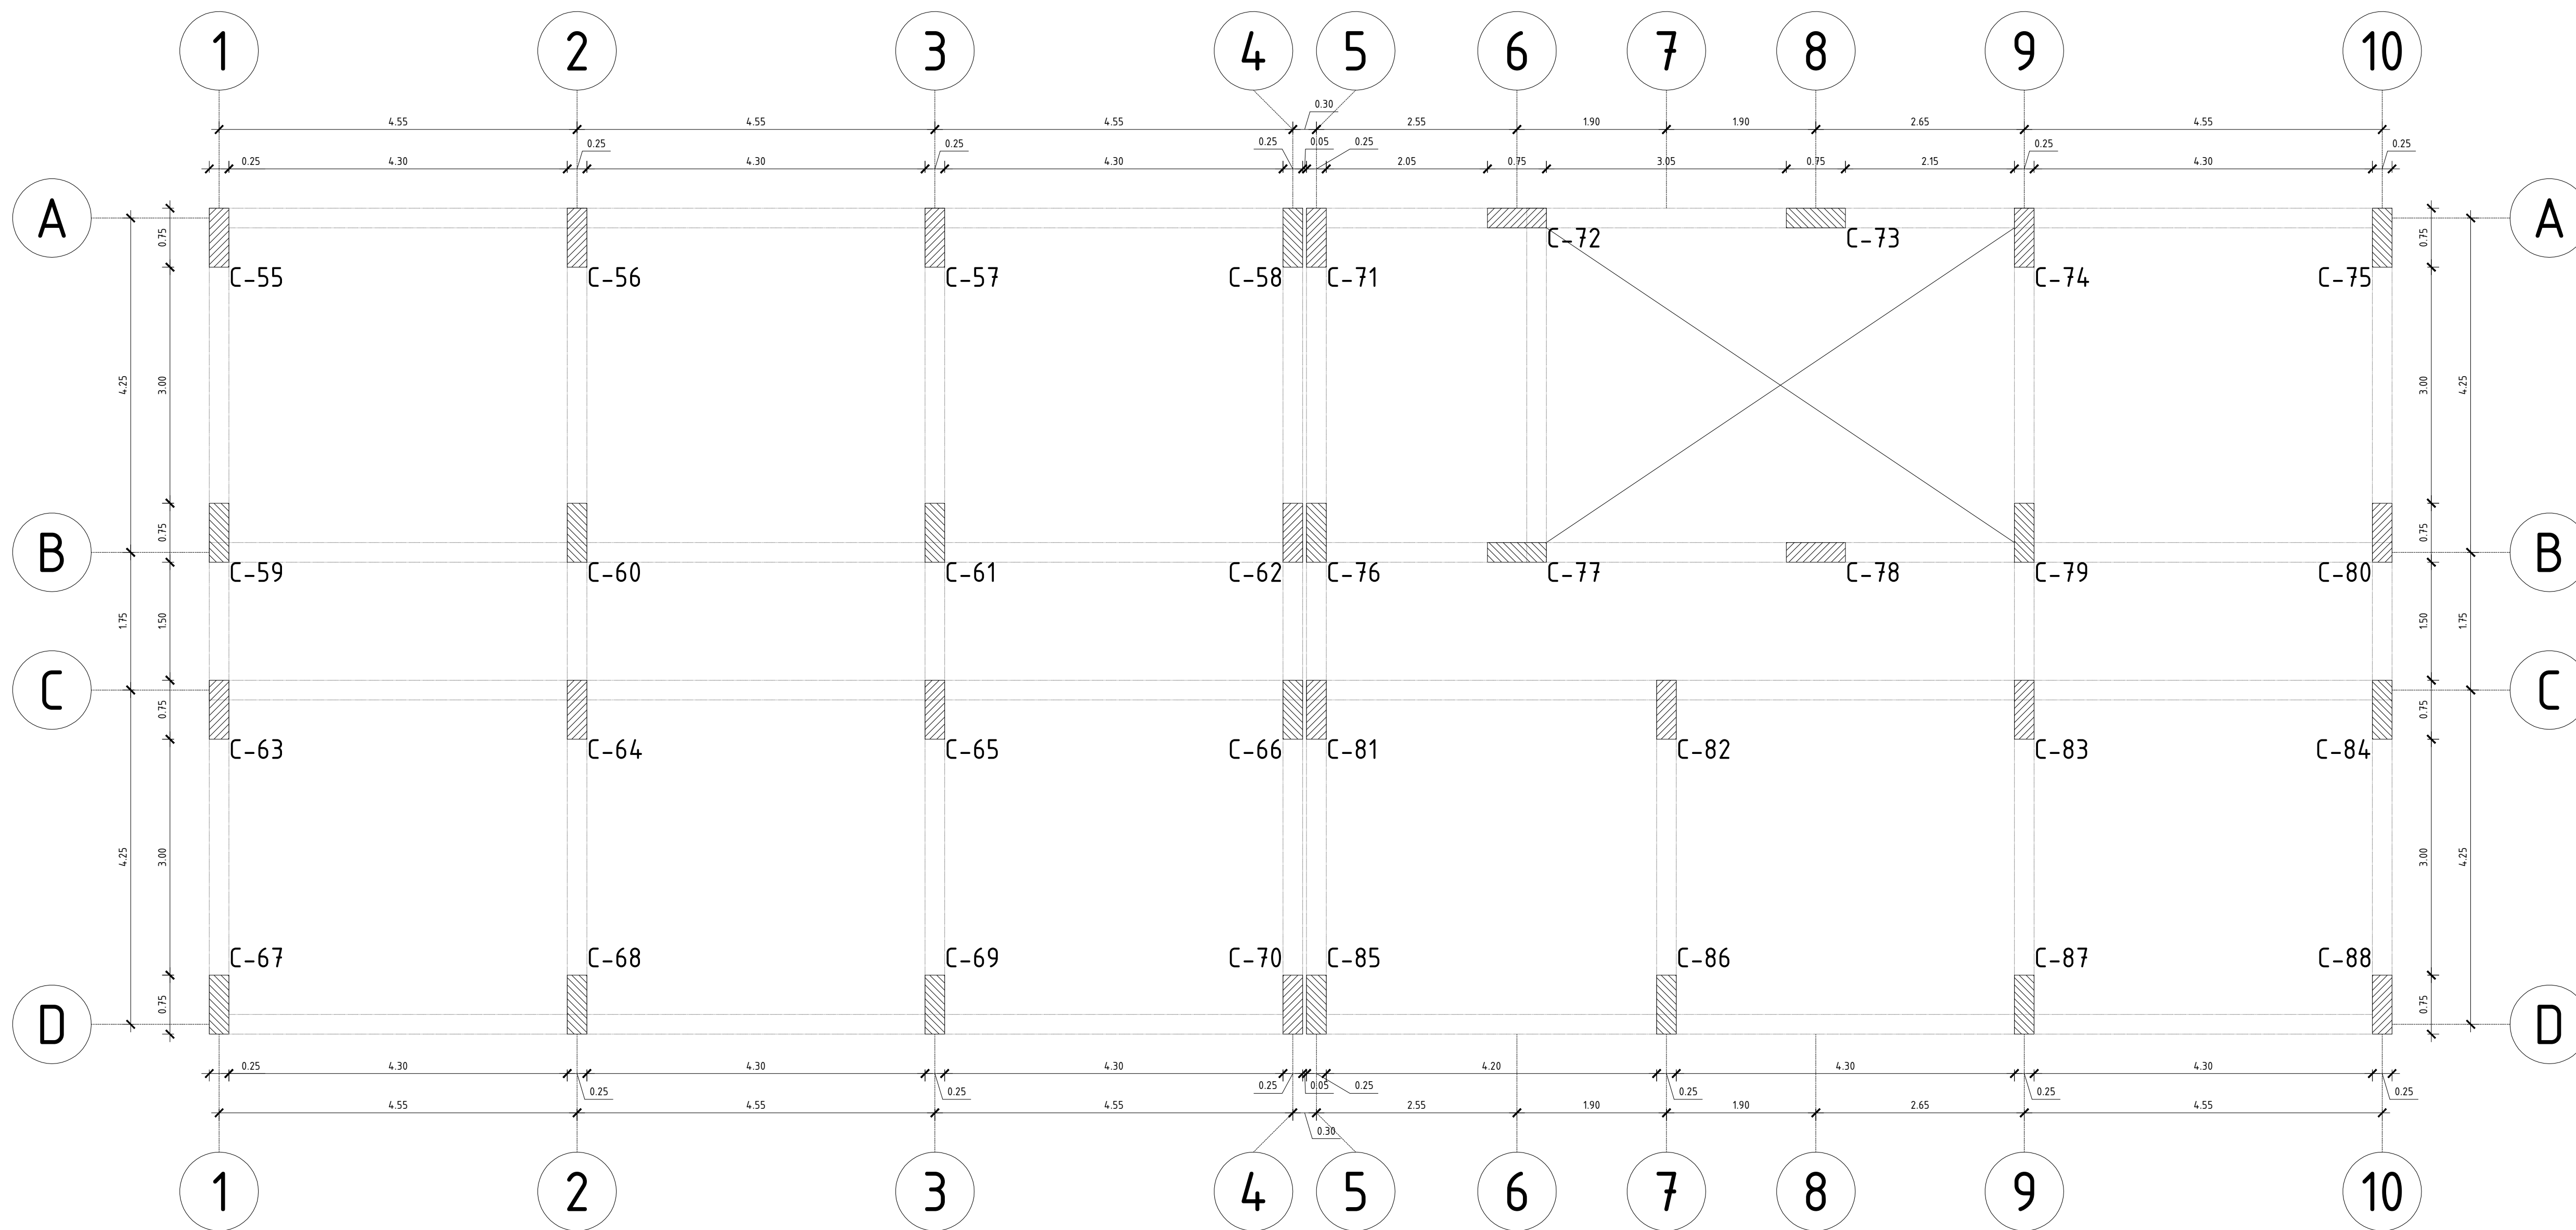

G

MODULO D - TERCERA PLANTA

Escala 1/50