


PRIMERA PLANTA

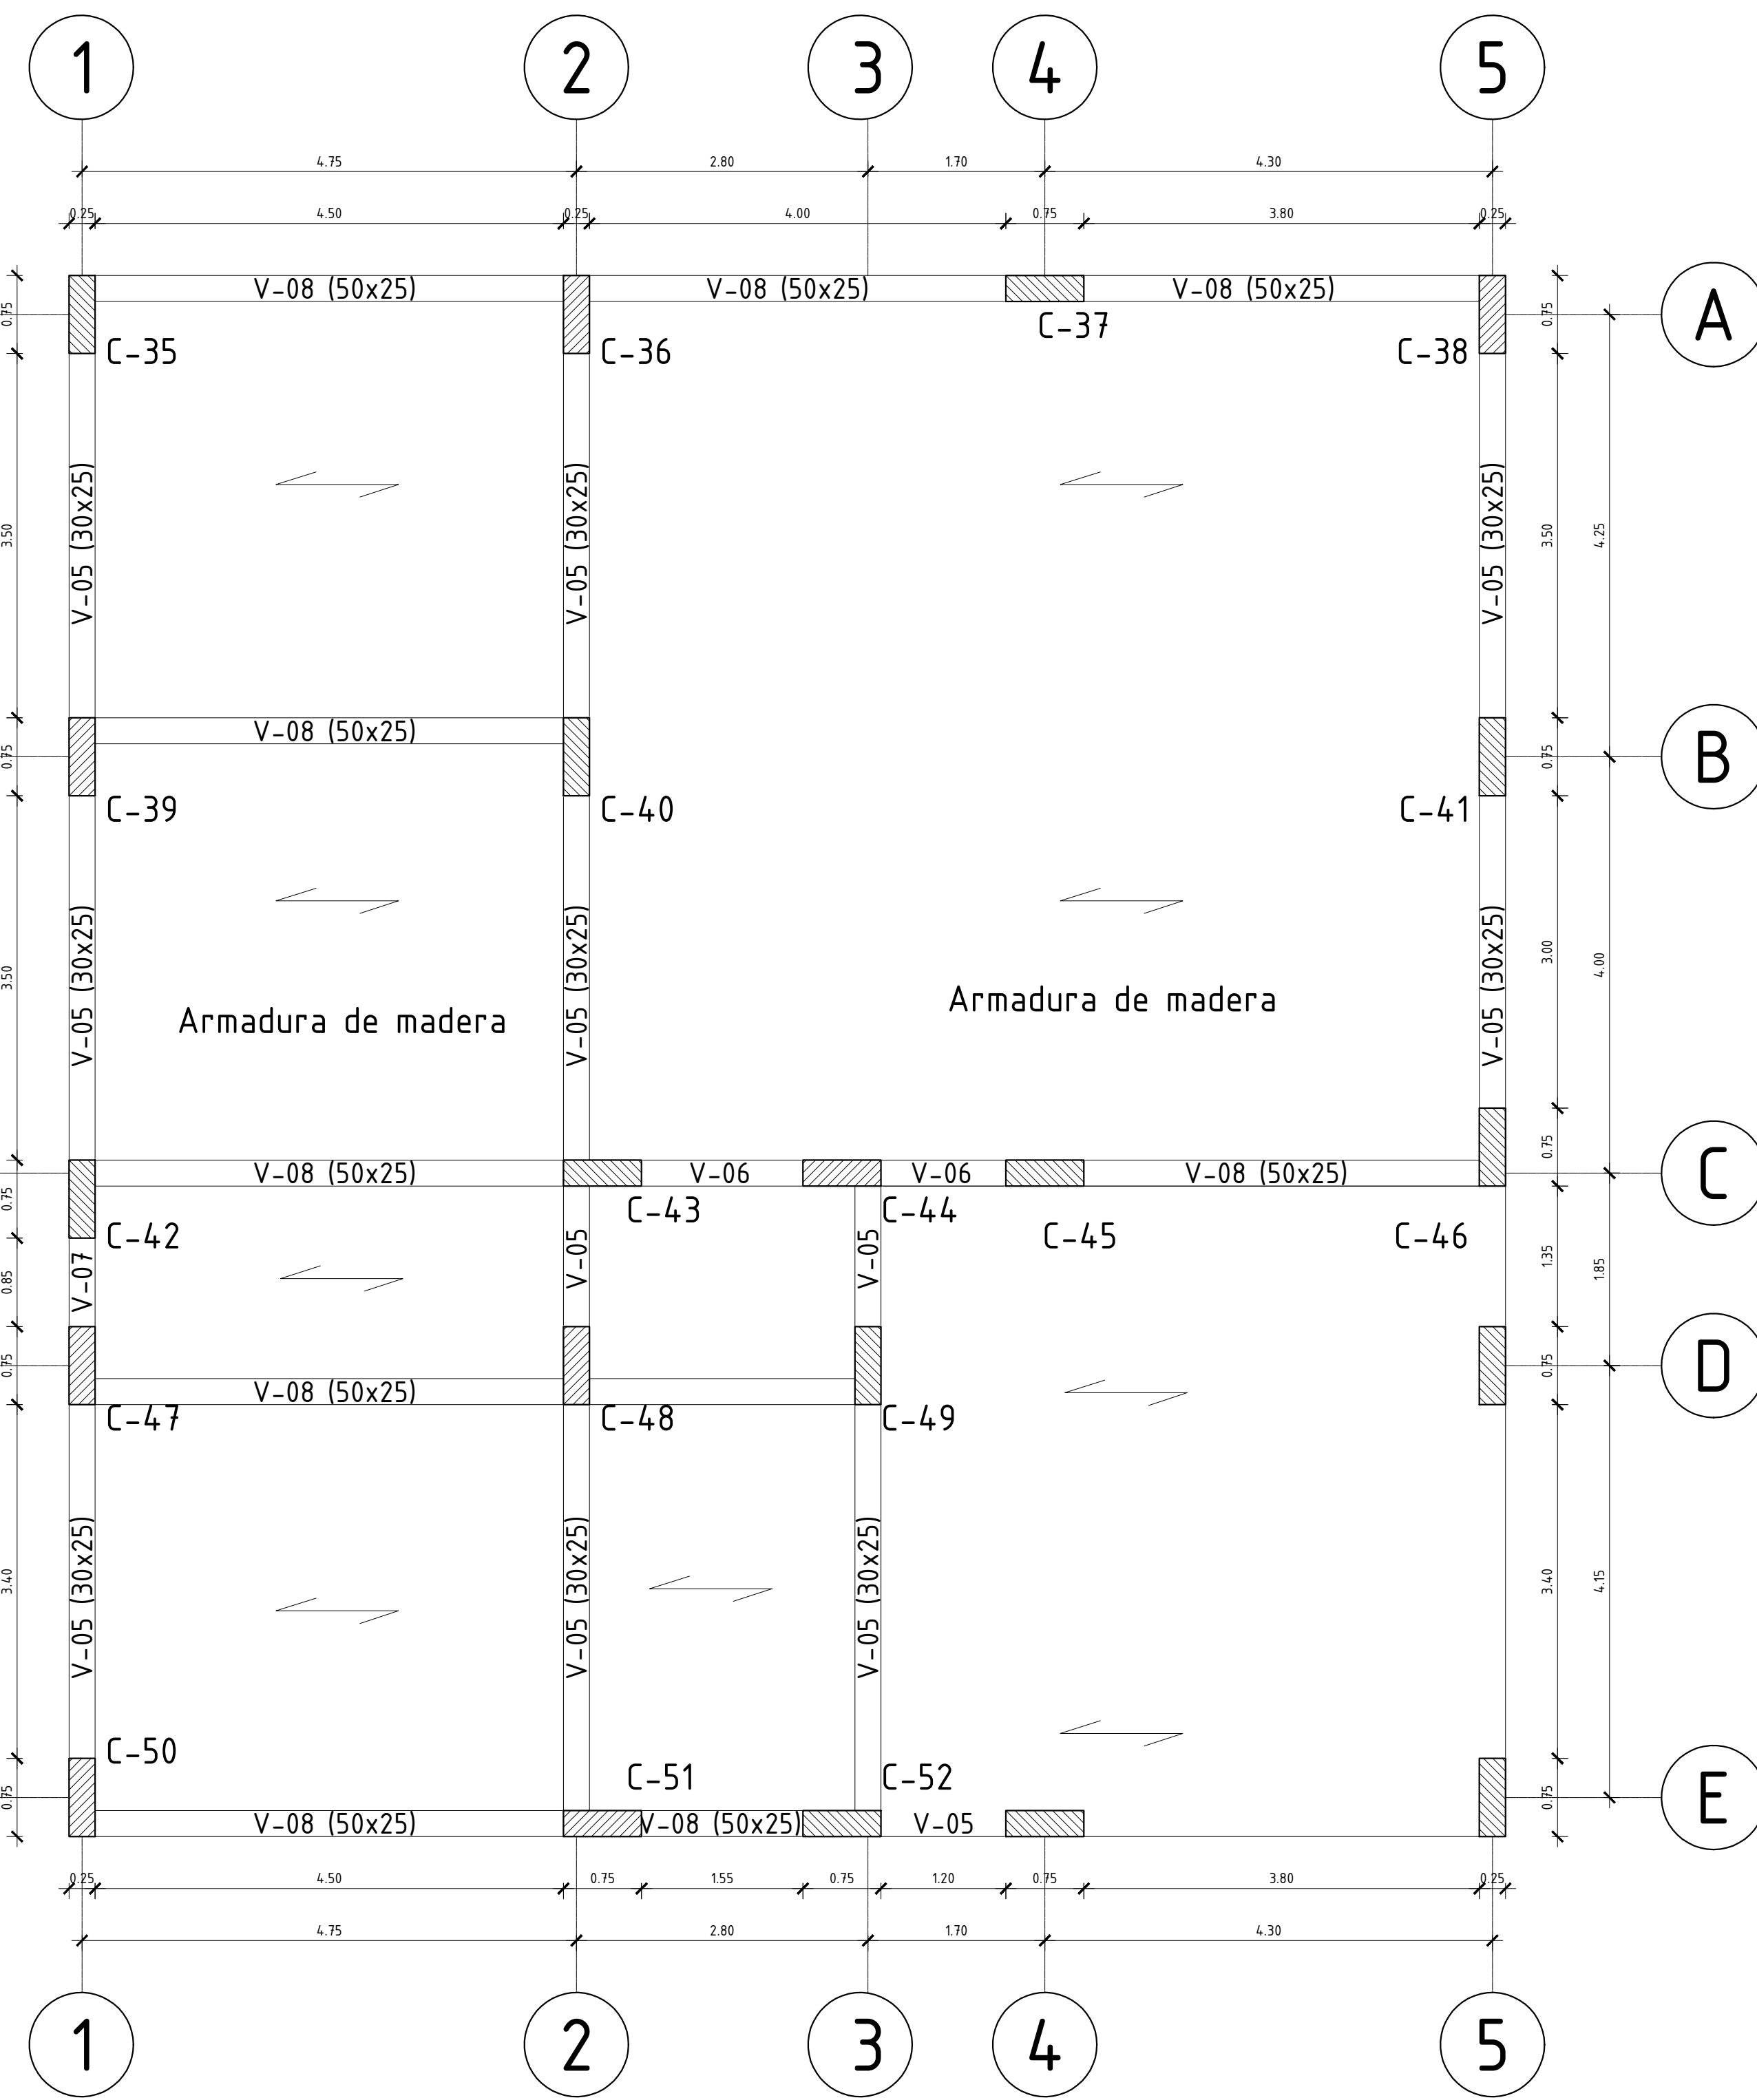


SEGUNDA PLANTA

V-01	V-02	V-03	V-04	V-05	V-06	V-07	V-08

D

MODULO C

Escala 1/50

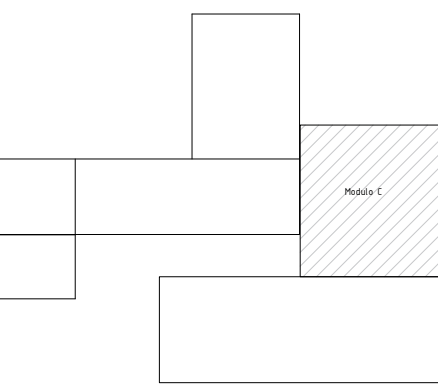

PROYECTO:
VIVIENDAS PRODUCTIVAS
Y PROCESADORA DE TRUCHA
HUARÁZ

ALUMNA:
VELÁSQUEZ LÓPEZ MARGARITA T.

DESCRIPCIÓN:
VIGAS Y COLUMNAS

ESCALA:
1/50

FECHA:
ABRIL 2021

PROFESIONAL RESPONSABLE:
ARQ. JORGE COSMÓPOLIS BULLÓN
ING. TOMÁS CARRASCO ORELLANO
ING. LUIS ALBERTO RAMOS MARTÍNEZ
ING. JOSÉ CARLOS YAFAC RISCO

LÁMINA:

E-11