




DETALLE 10  
ESC:1/20

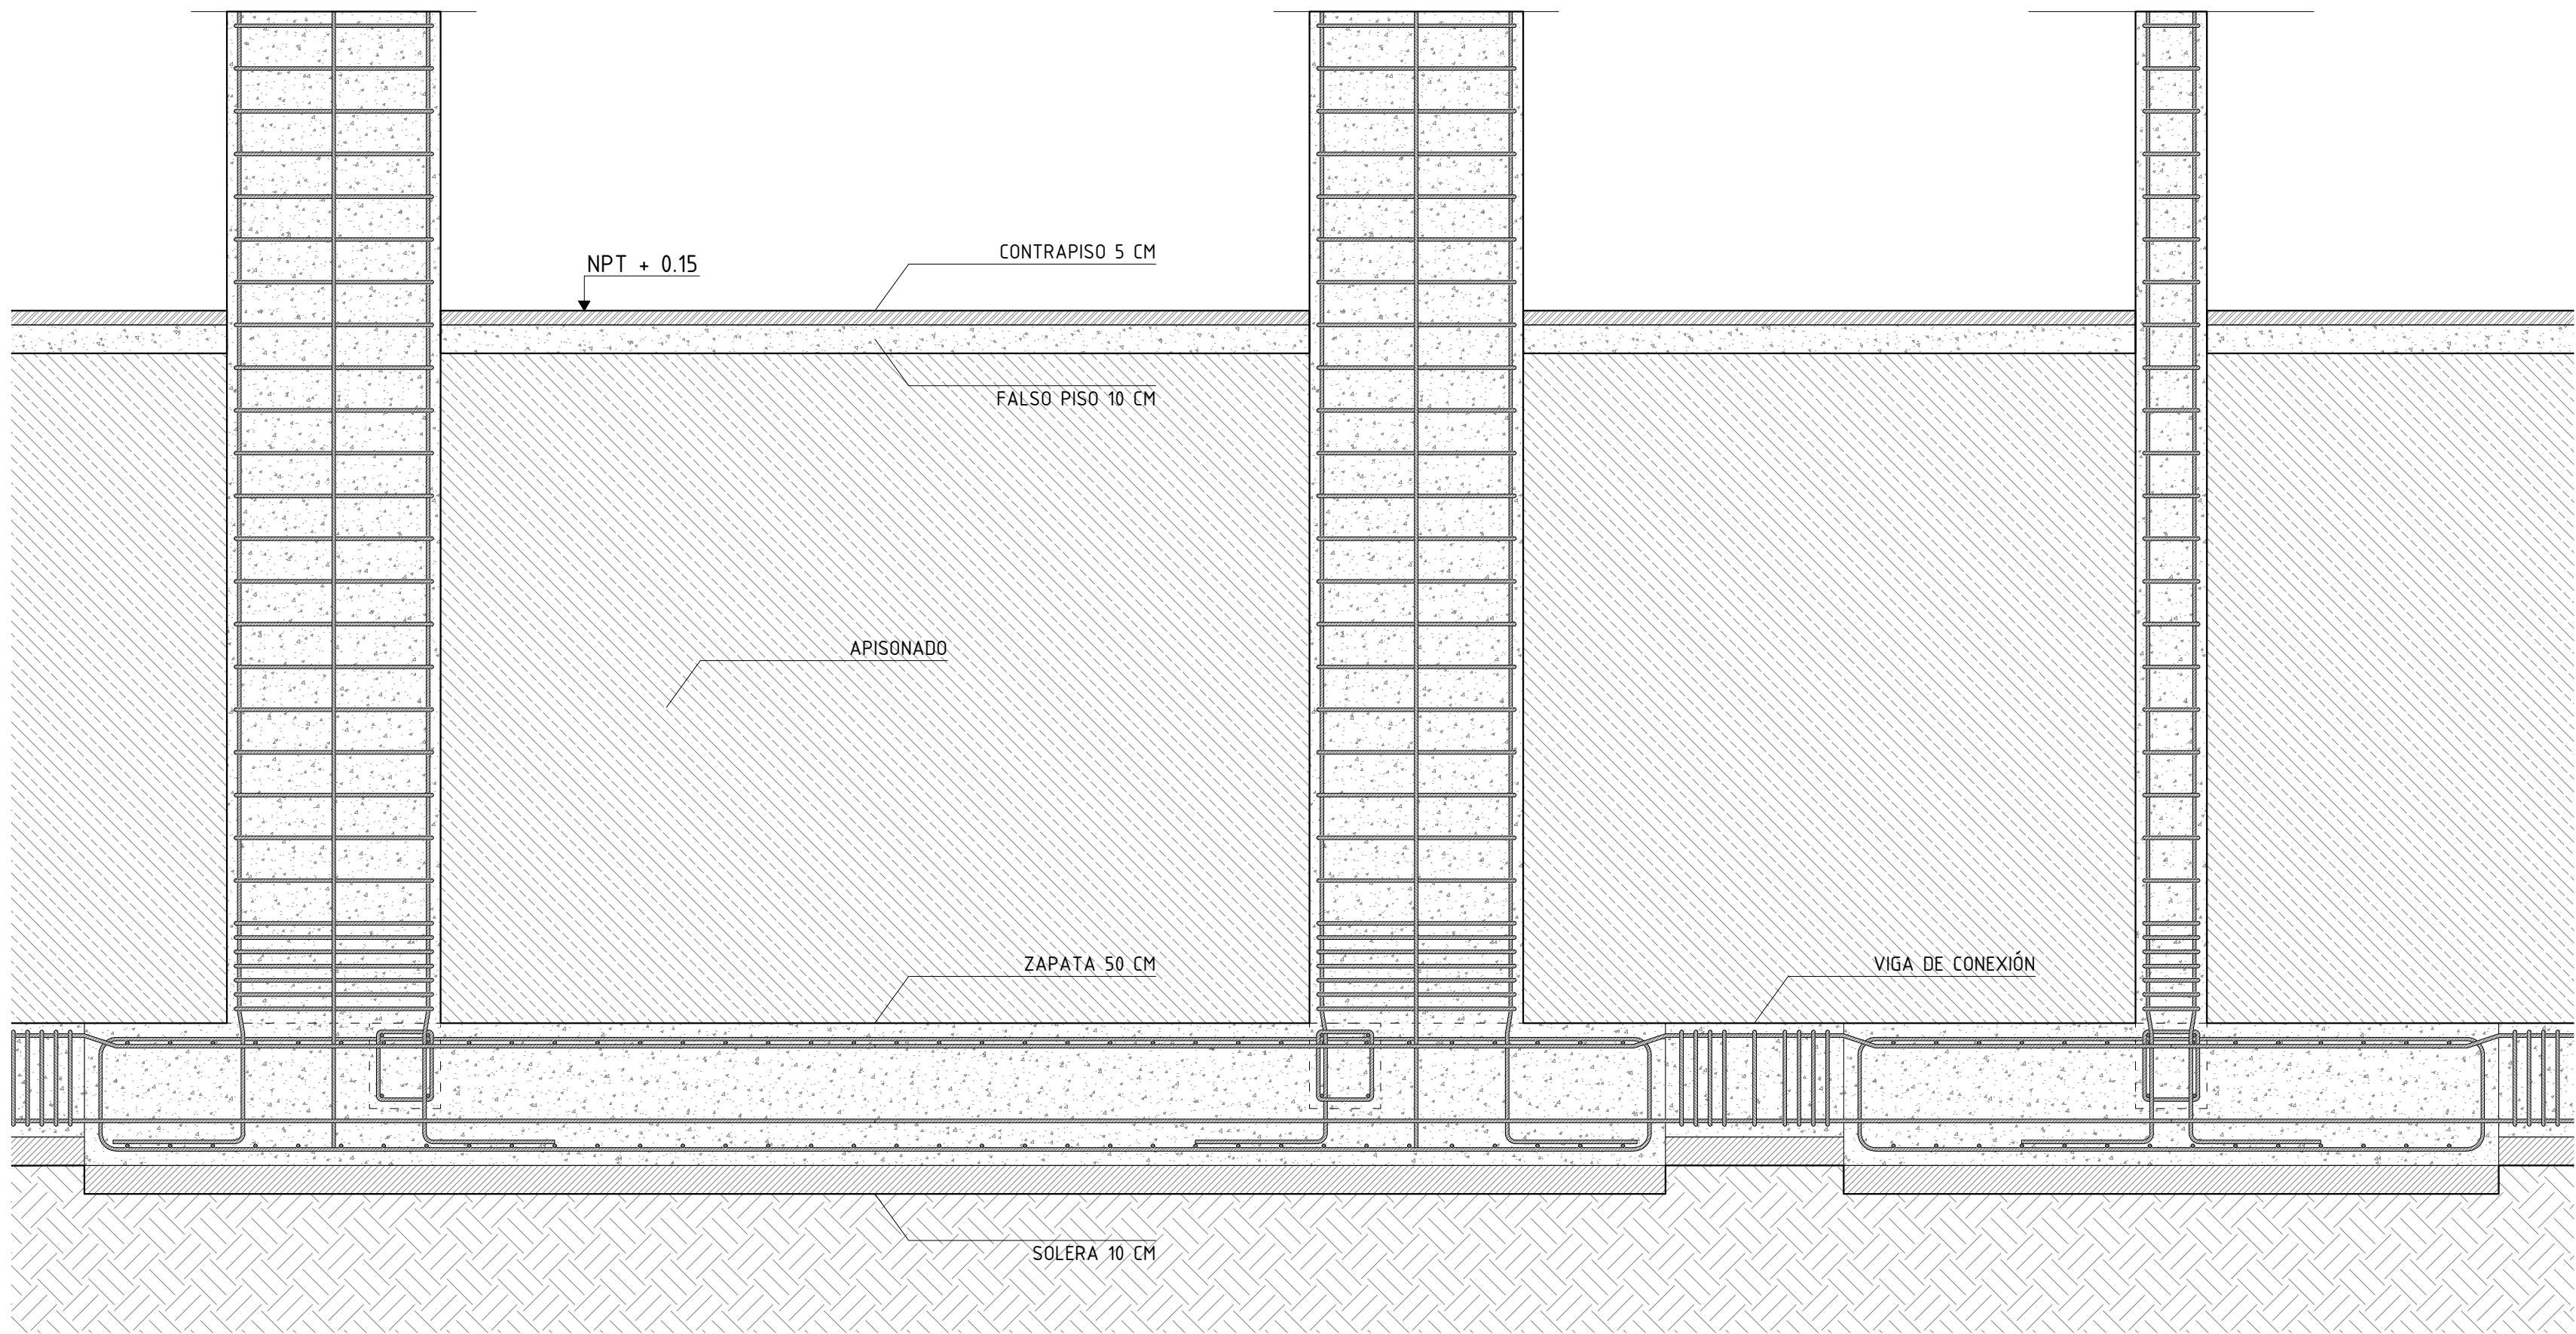


DETALLE 11  
ESC:1/20

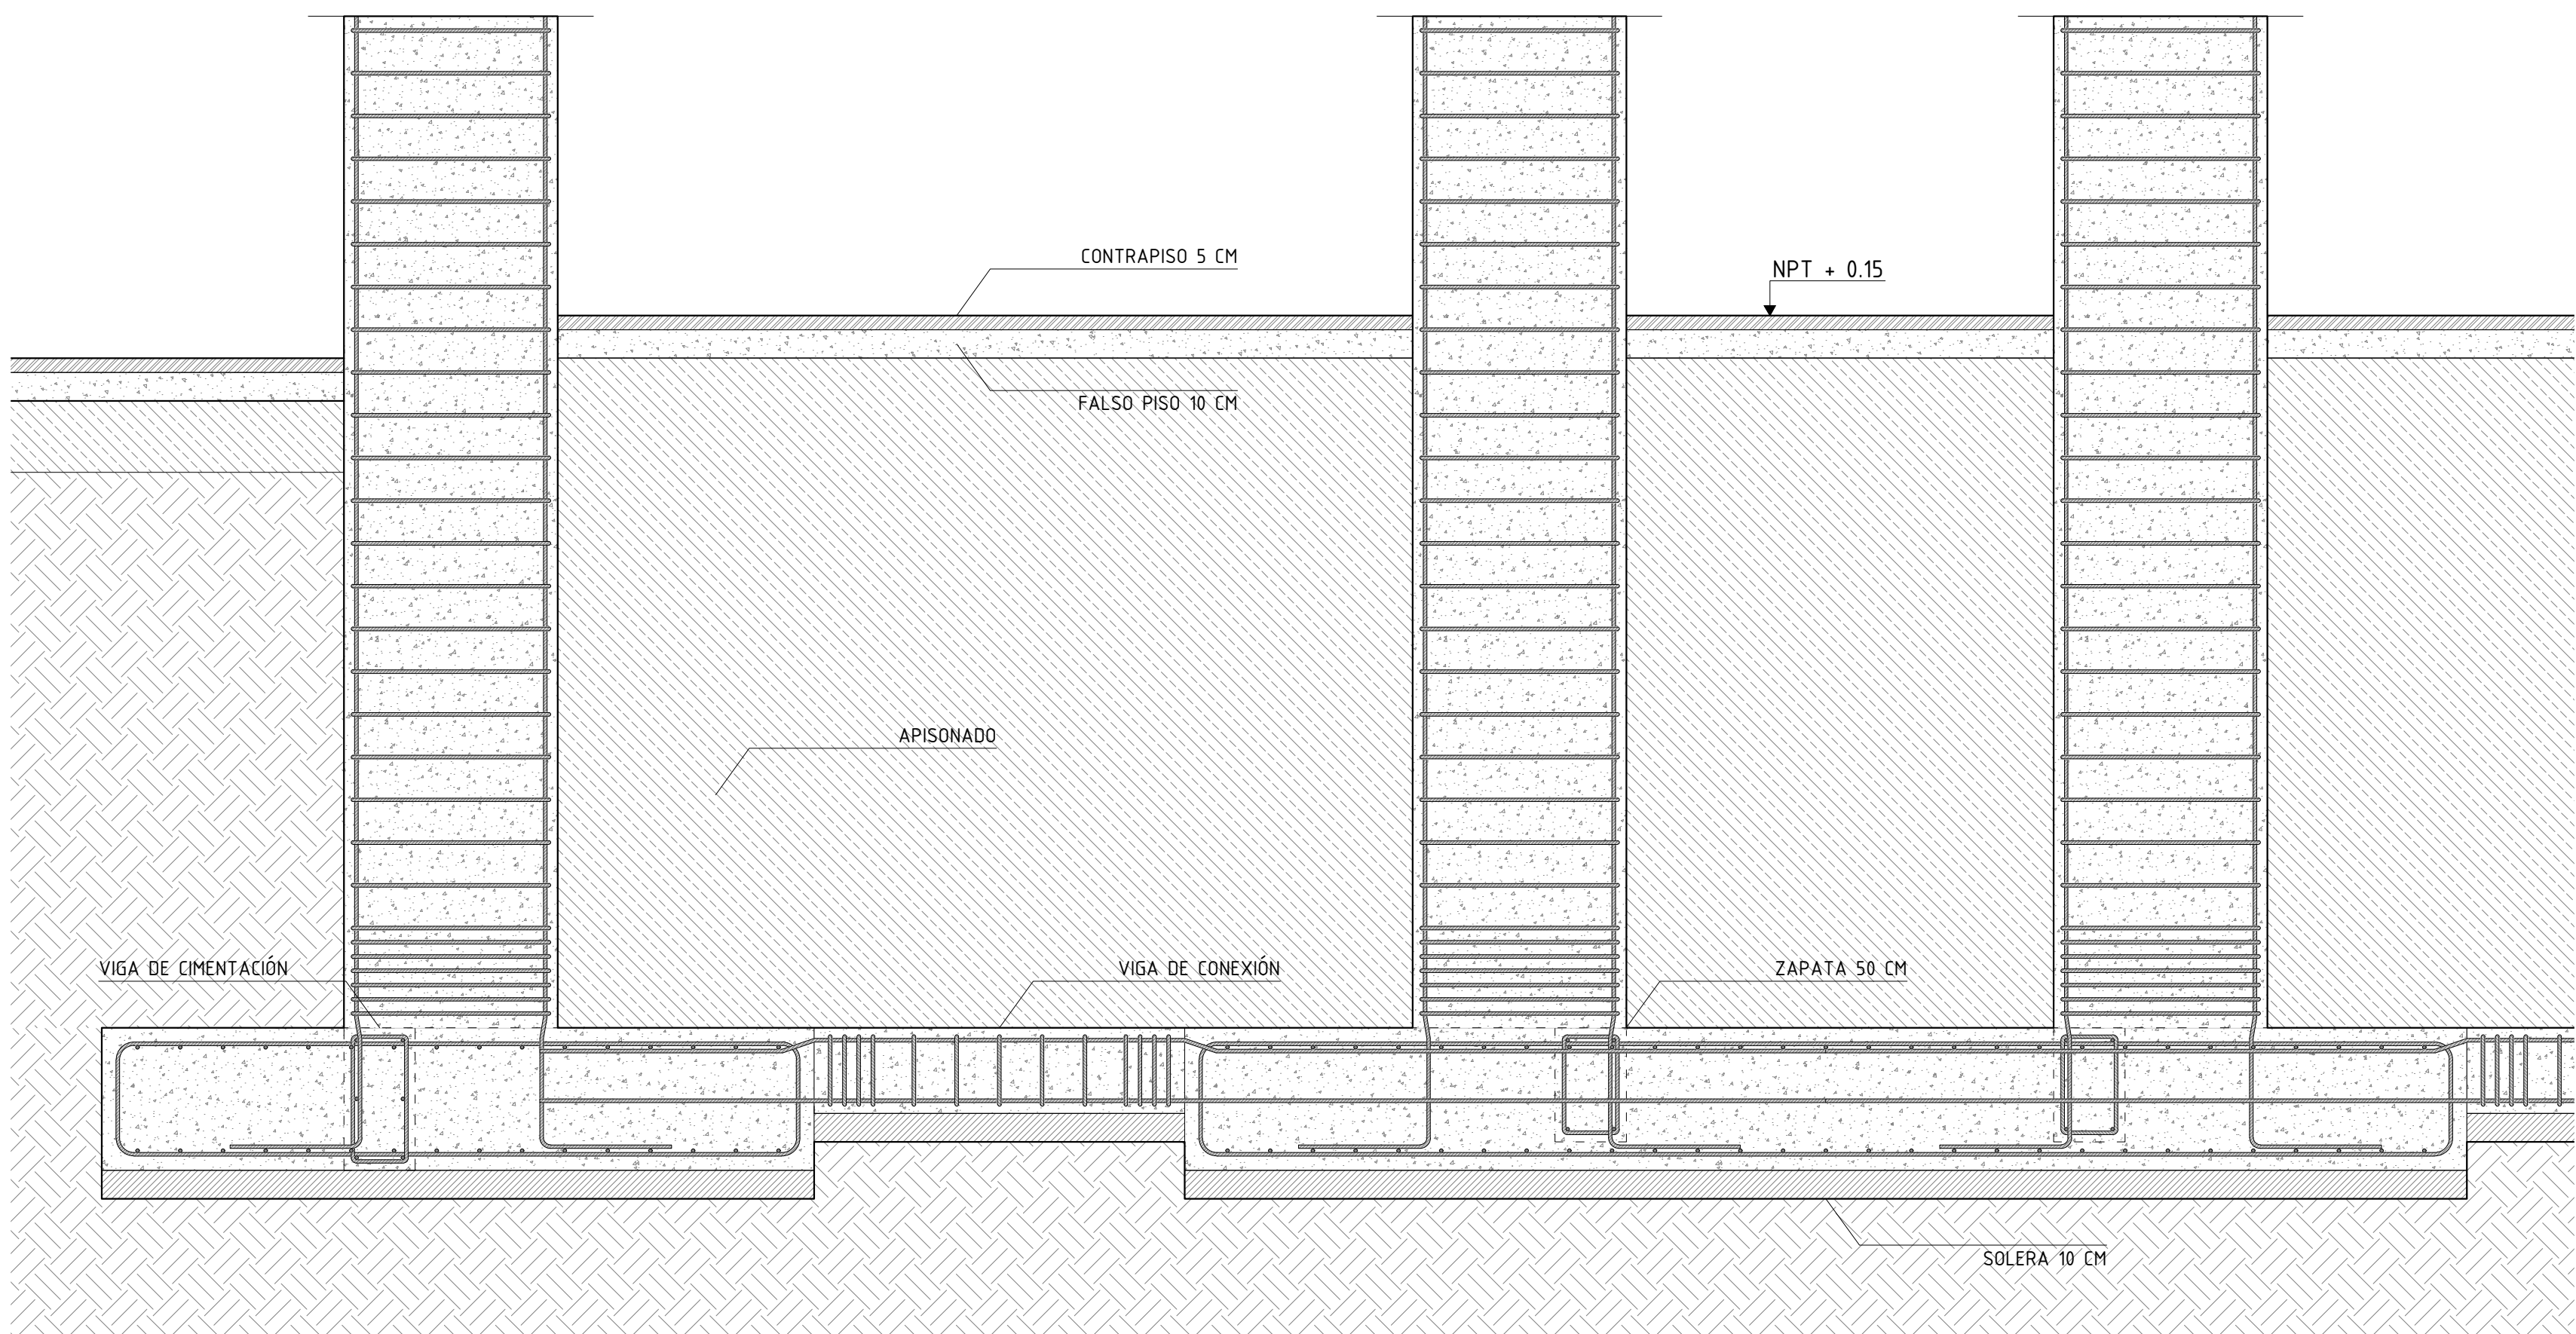

DETALLE 12  
ESC:1/20

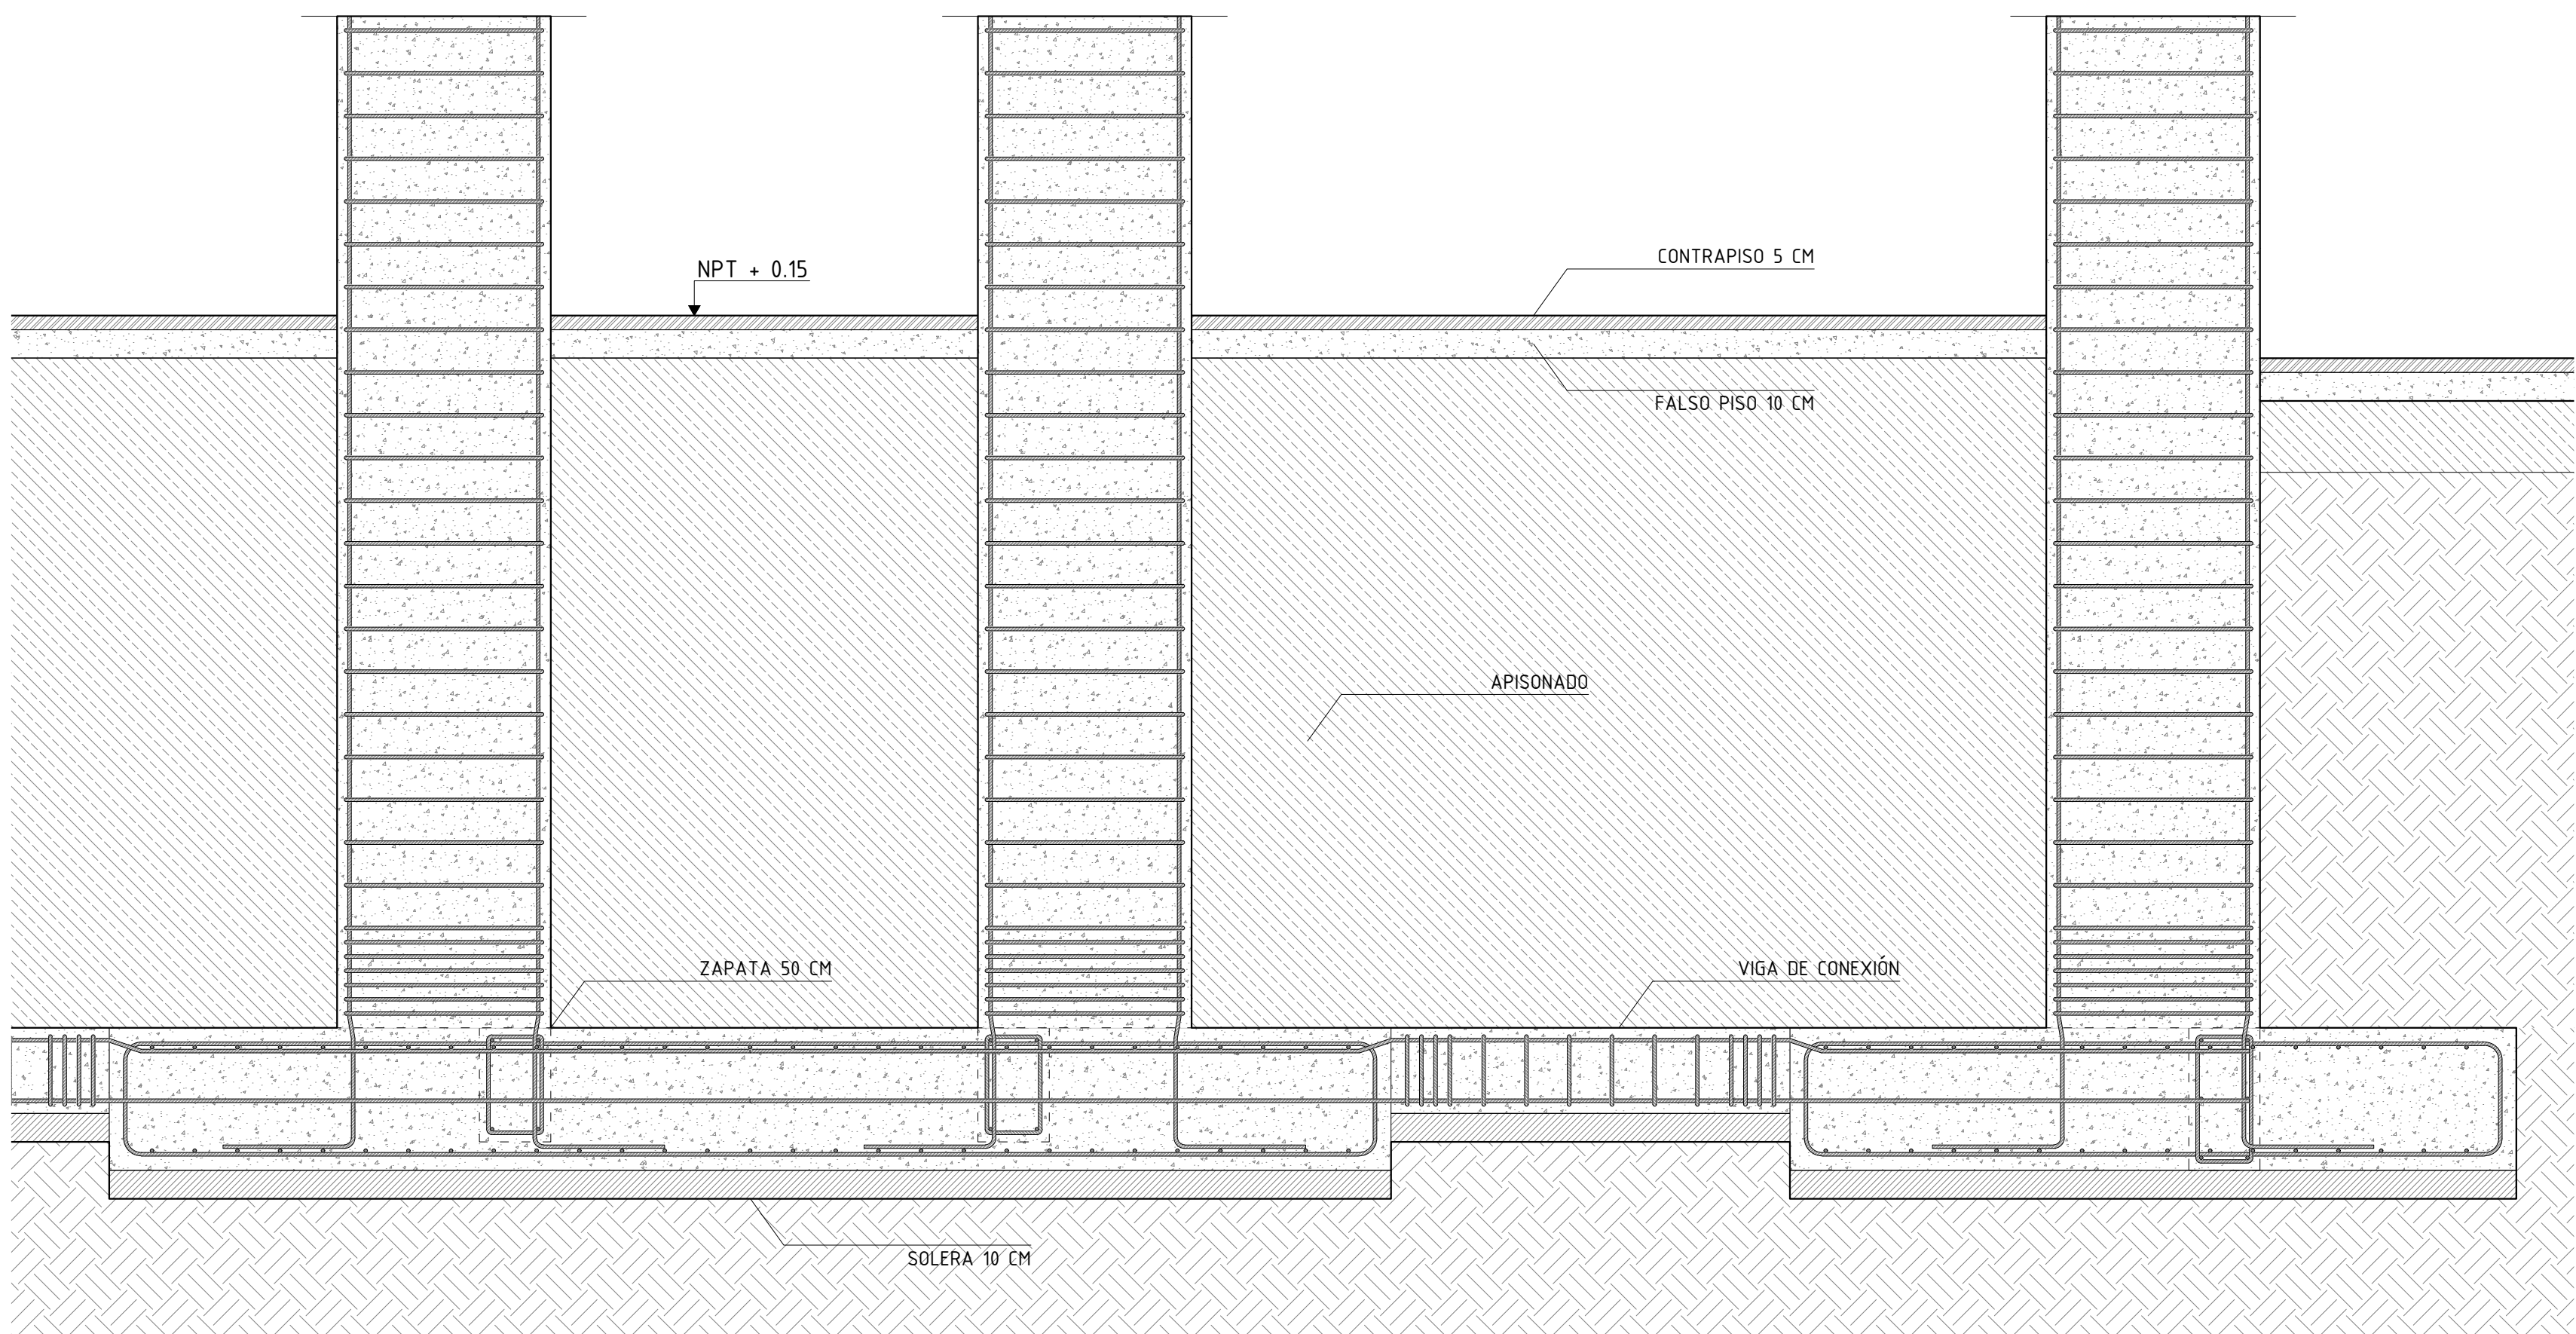

DETALLE 13  
ESC:1/20

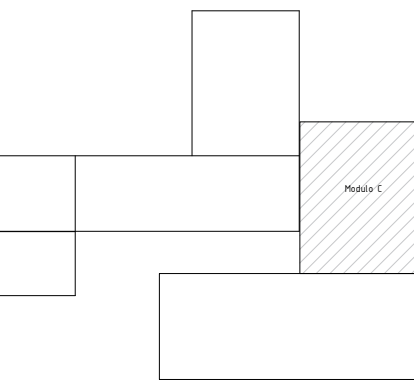

PROYECTO:  
VIVIENDAS PRODUCTIVAS  
Y PROCESADORA DE TRUCHA  
HUARÁZ

ALUMNA:  
VELÁSQUEZ LÓPEZ MARGARITA T.

DESCRIPCIÓN:  
VIGAS Y COLUMNAS

ESCALA:  
1/50

FECHA:  
ABRIL 2021

PROFESIONAL RESPONSABLE:  
ARQ. JORGE COSMÓPOLIS BULLÓN  
ING. TOMÁS CARRASCO ORELLANO  
ING. LUIS ALBERTO RAMOS MARTÍNEZ  
ING. JOSÉ CARLOS YAFAC RISCO

LÁMINA:

E-20