



PROYECTO:	
VIVIENDAS PRODUCTIVAS Y PROCESADORA DE TRUCHA HUARÁZ	
ALUMNA:	VELÁSQUEZ LÓPEZ MARGARITA T.
DESCRIPCION:	
ELEMENTOS VERTICALES COLUMNAS	
ESCALA:	FECHA:
1/50	ABRIL 2021
PROFESIONAL RESPONSABLE:	
ARQ. JORGE COSMÓPOLIS BULLÓN ING. TOMÁS CARRASCO ORELLANO ING. LUIS ALBERTO RAMOS MARTÍNEZ ING. JOSÉ CARLOS YAFAC RISCO	
LAMINA:	
E-28	

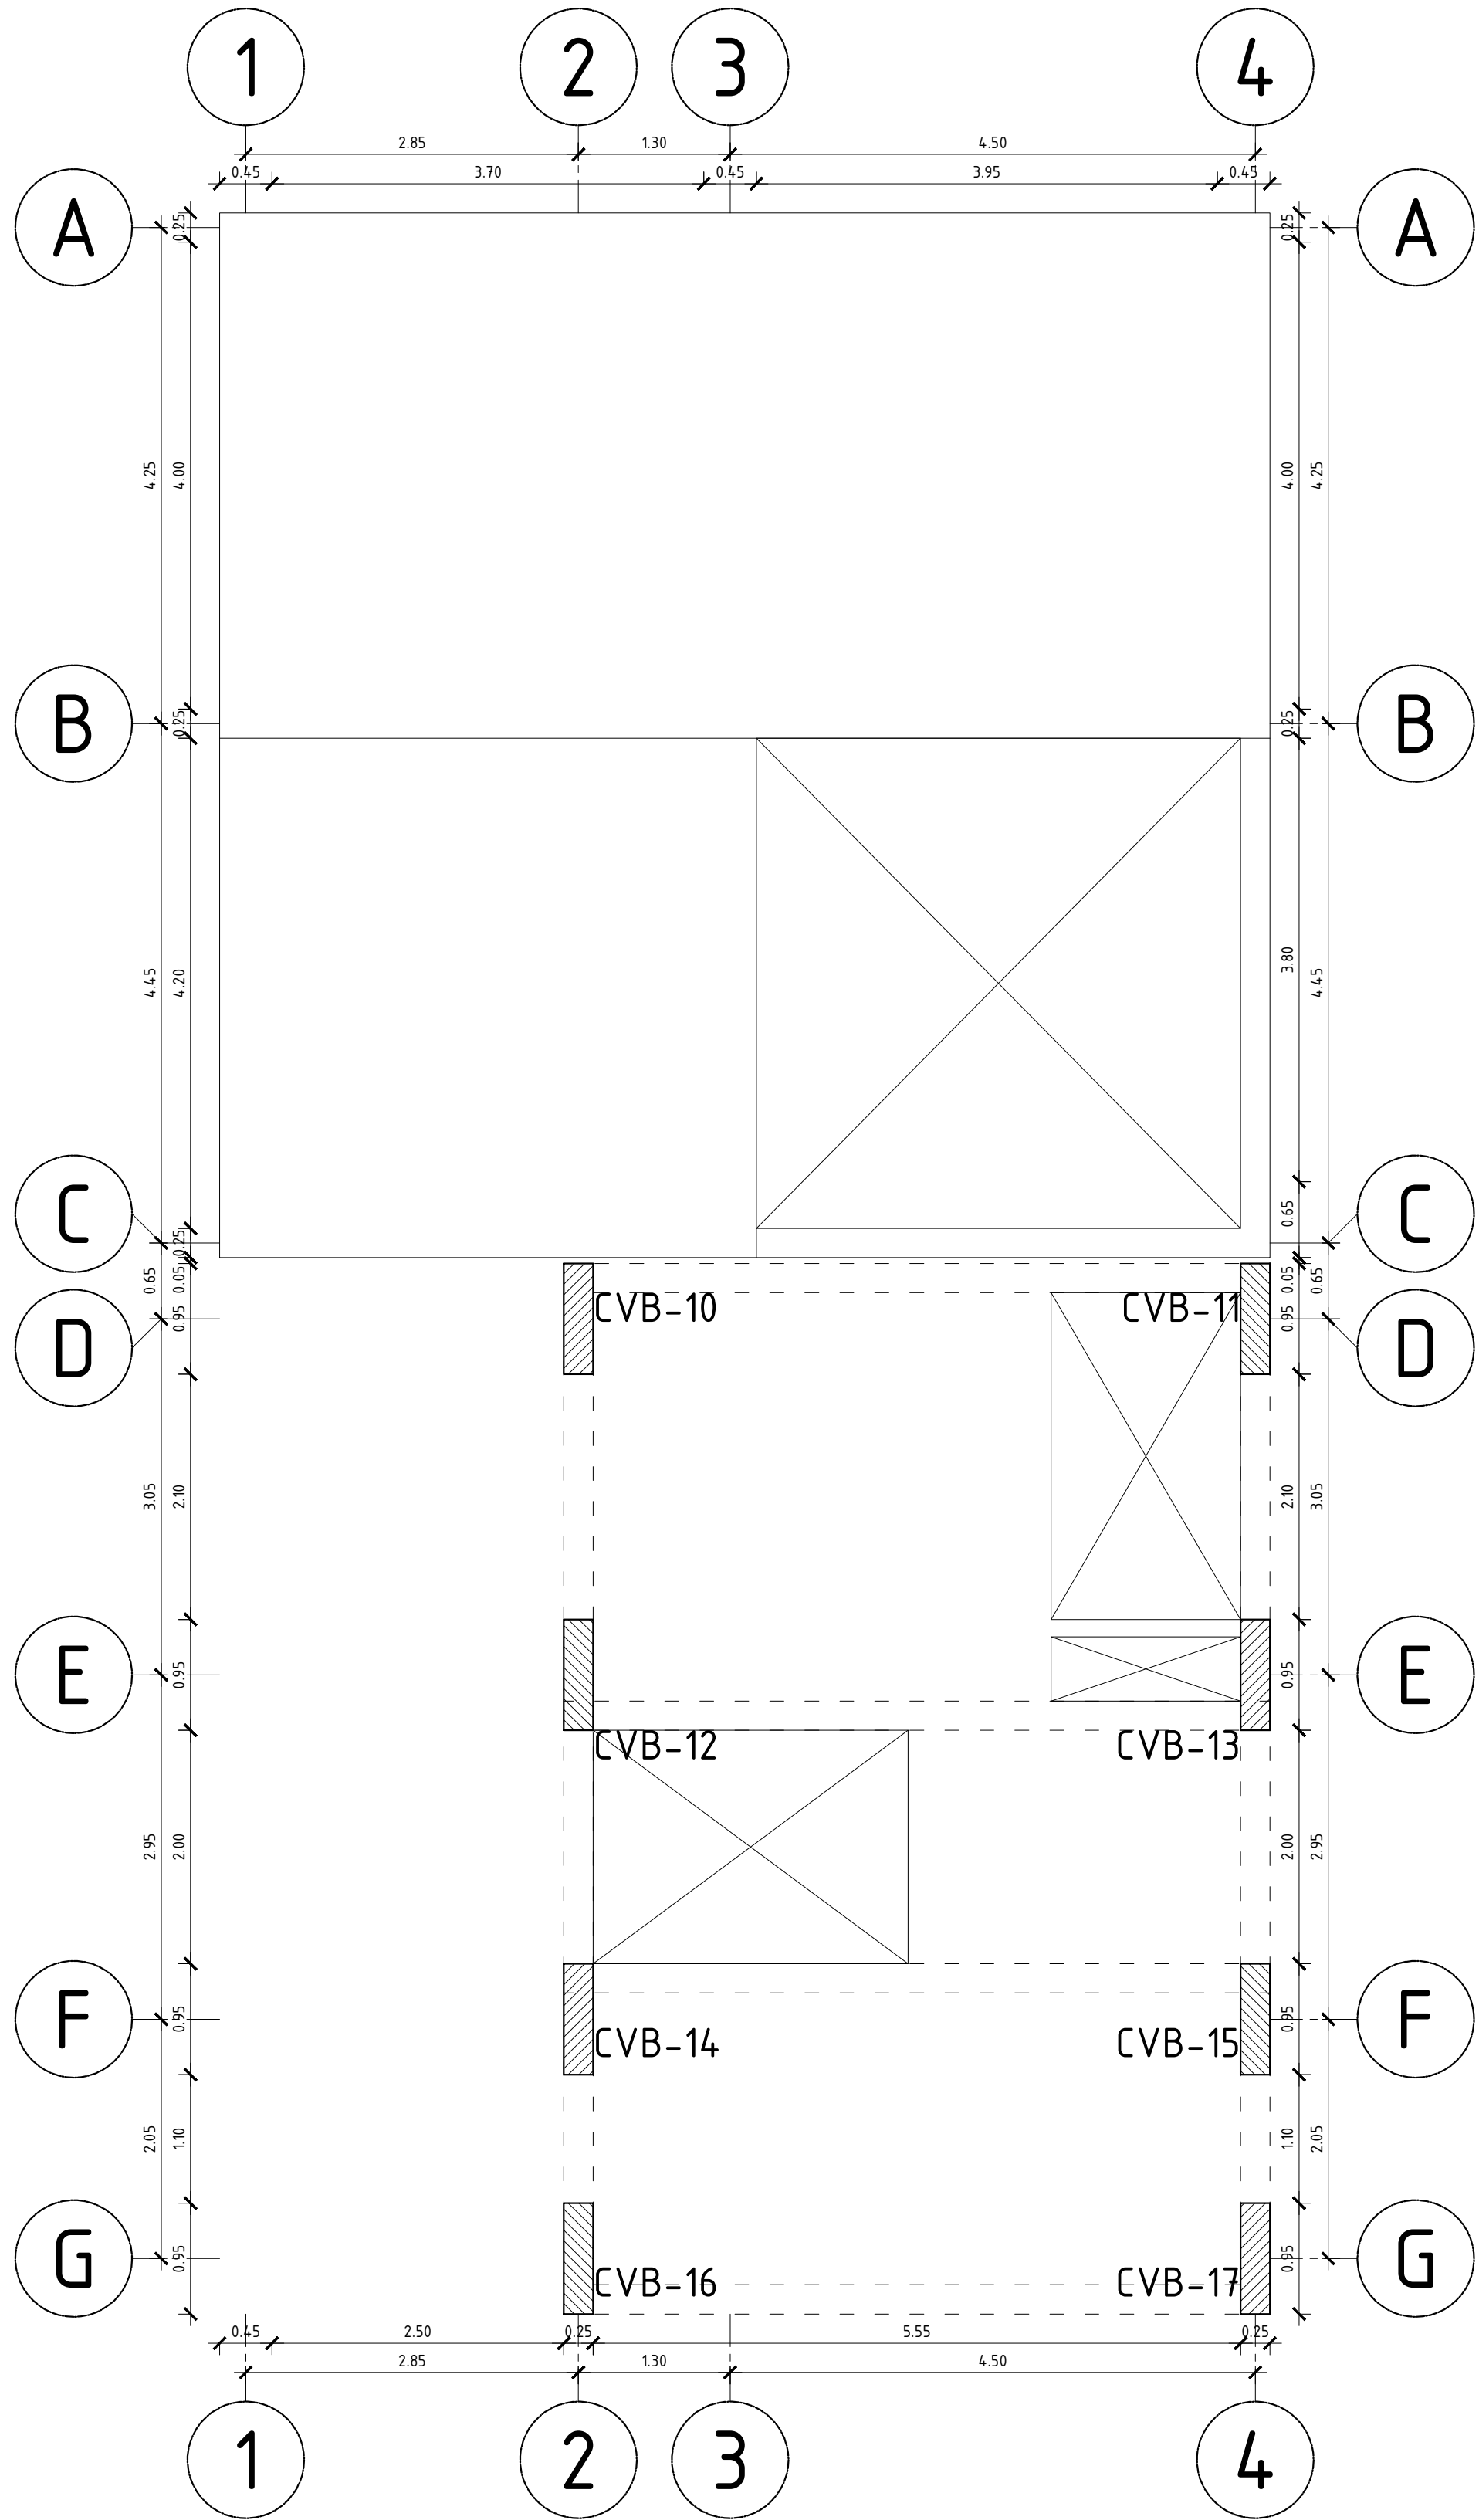

TERCERA PLANTA

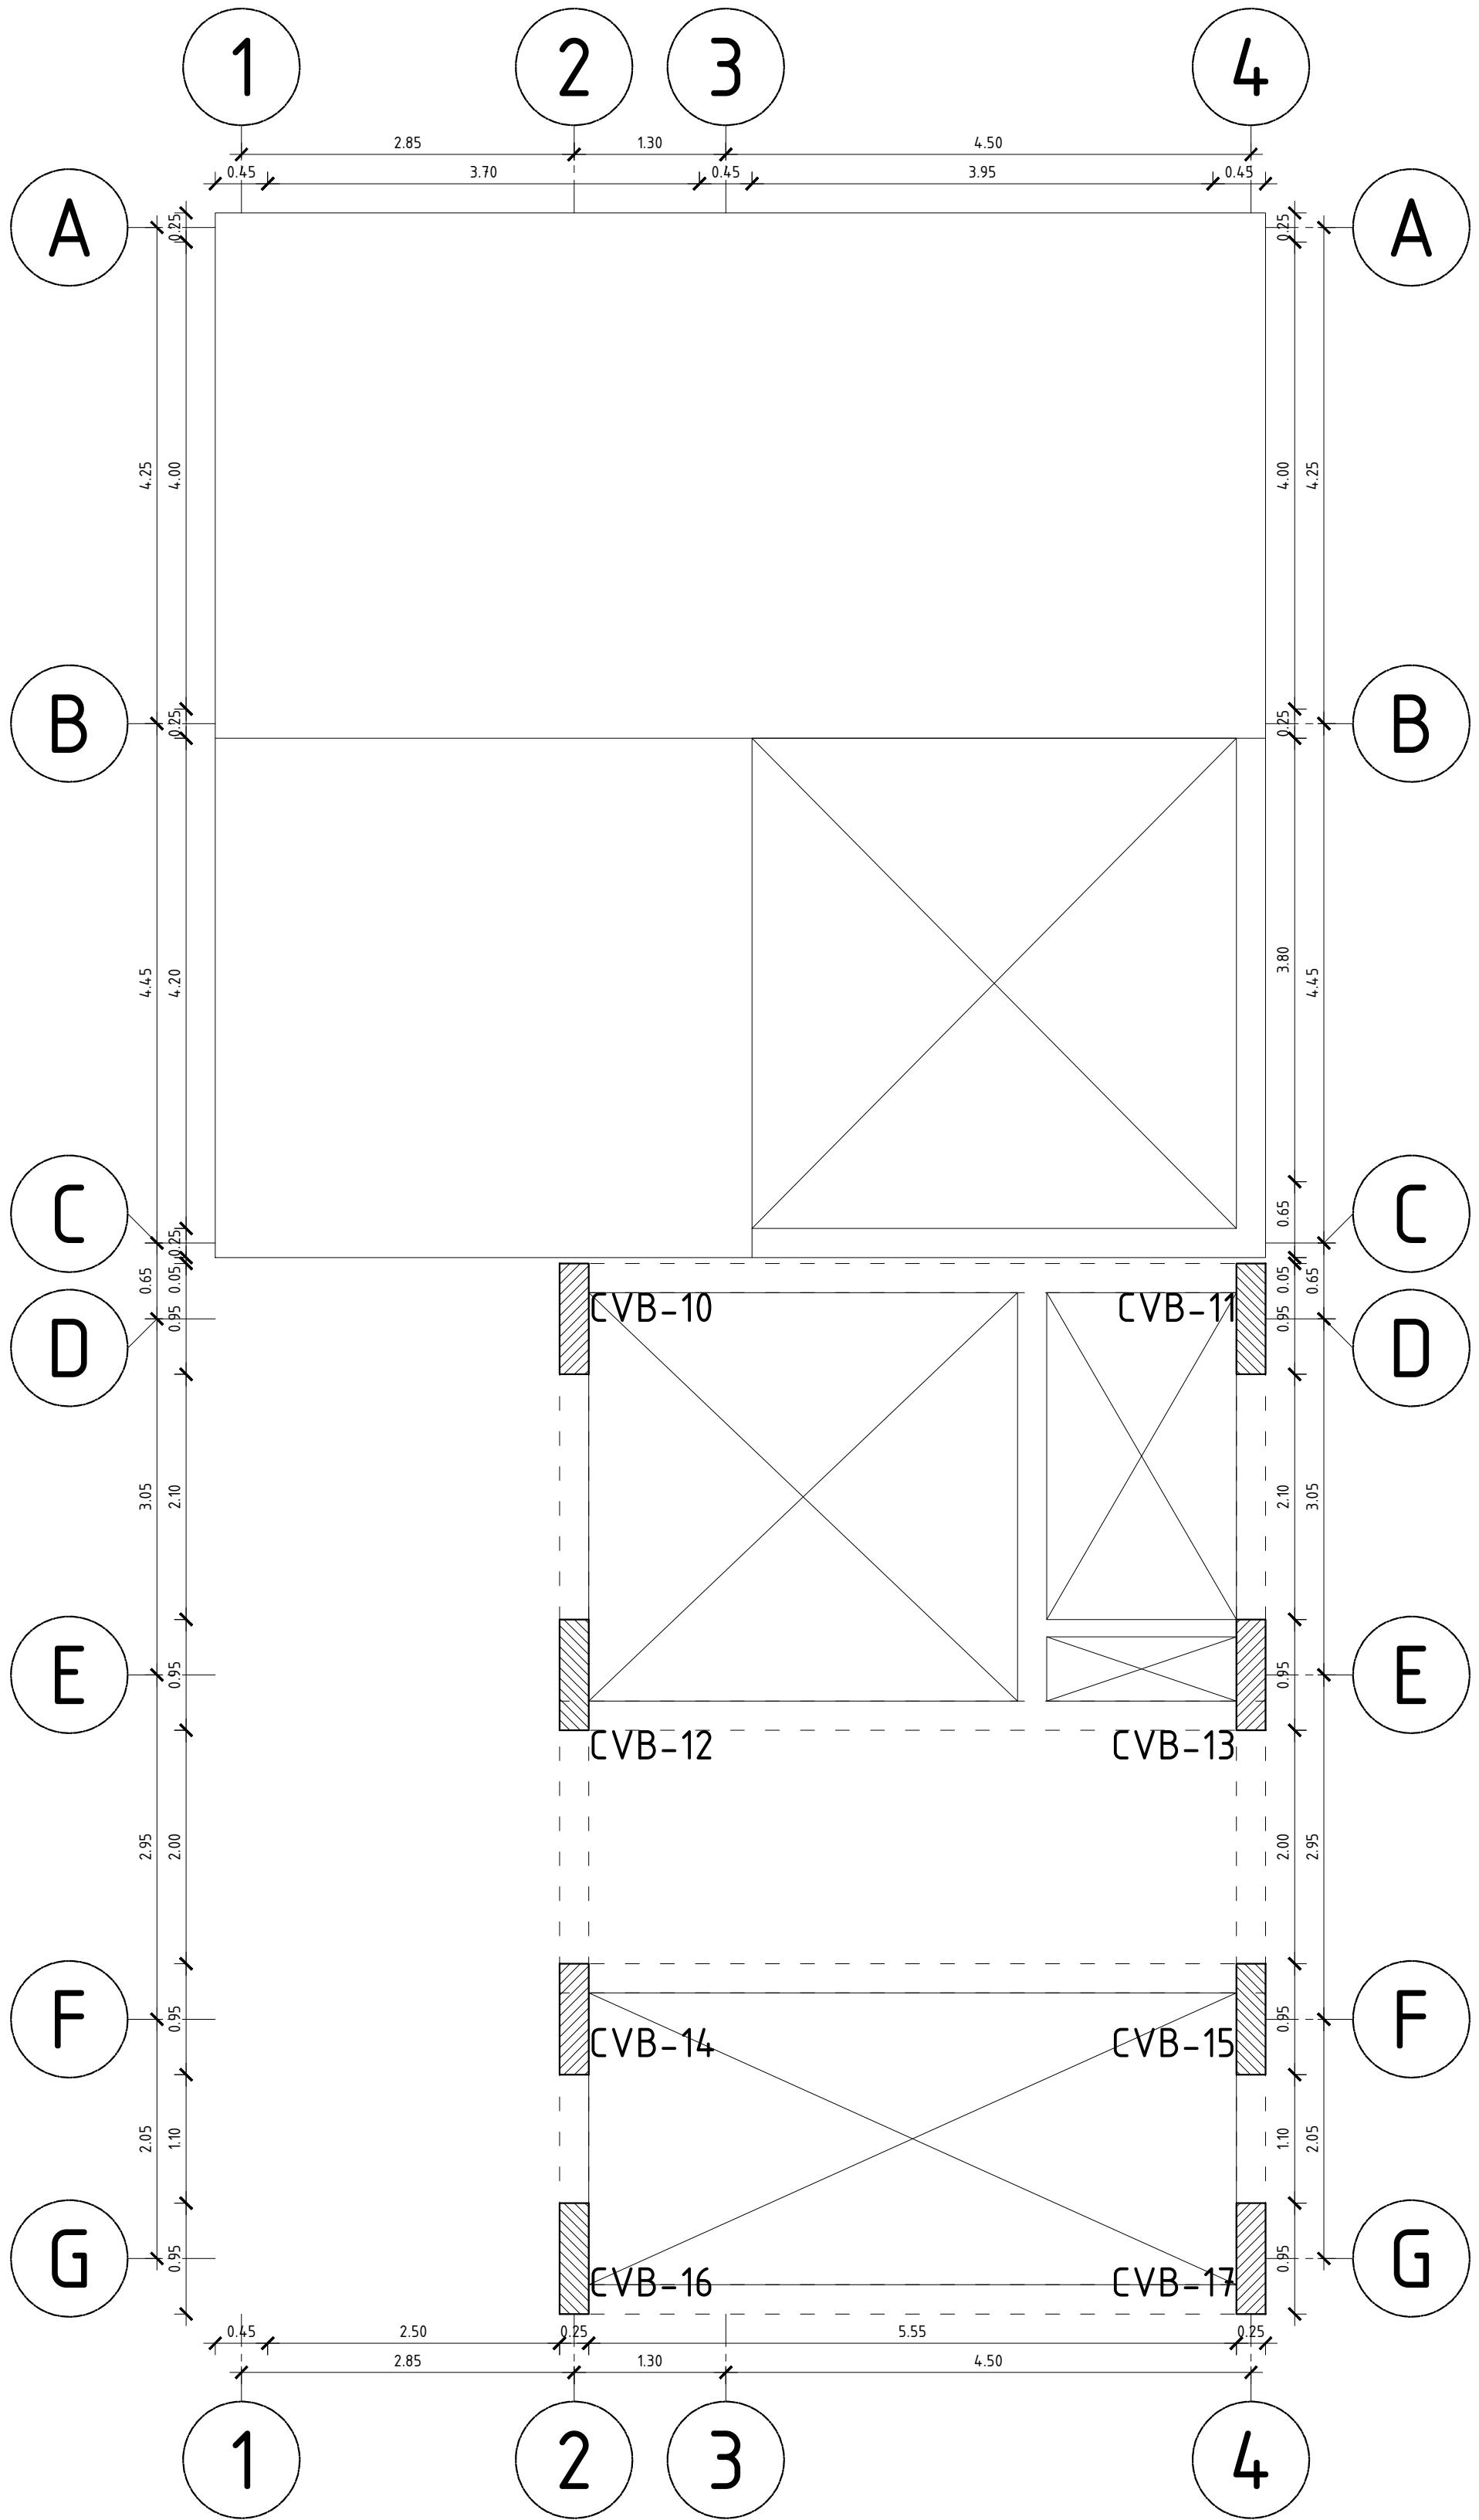

CUARTA PLANTA