
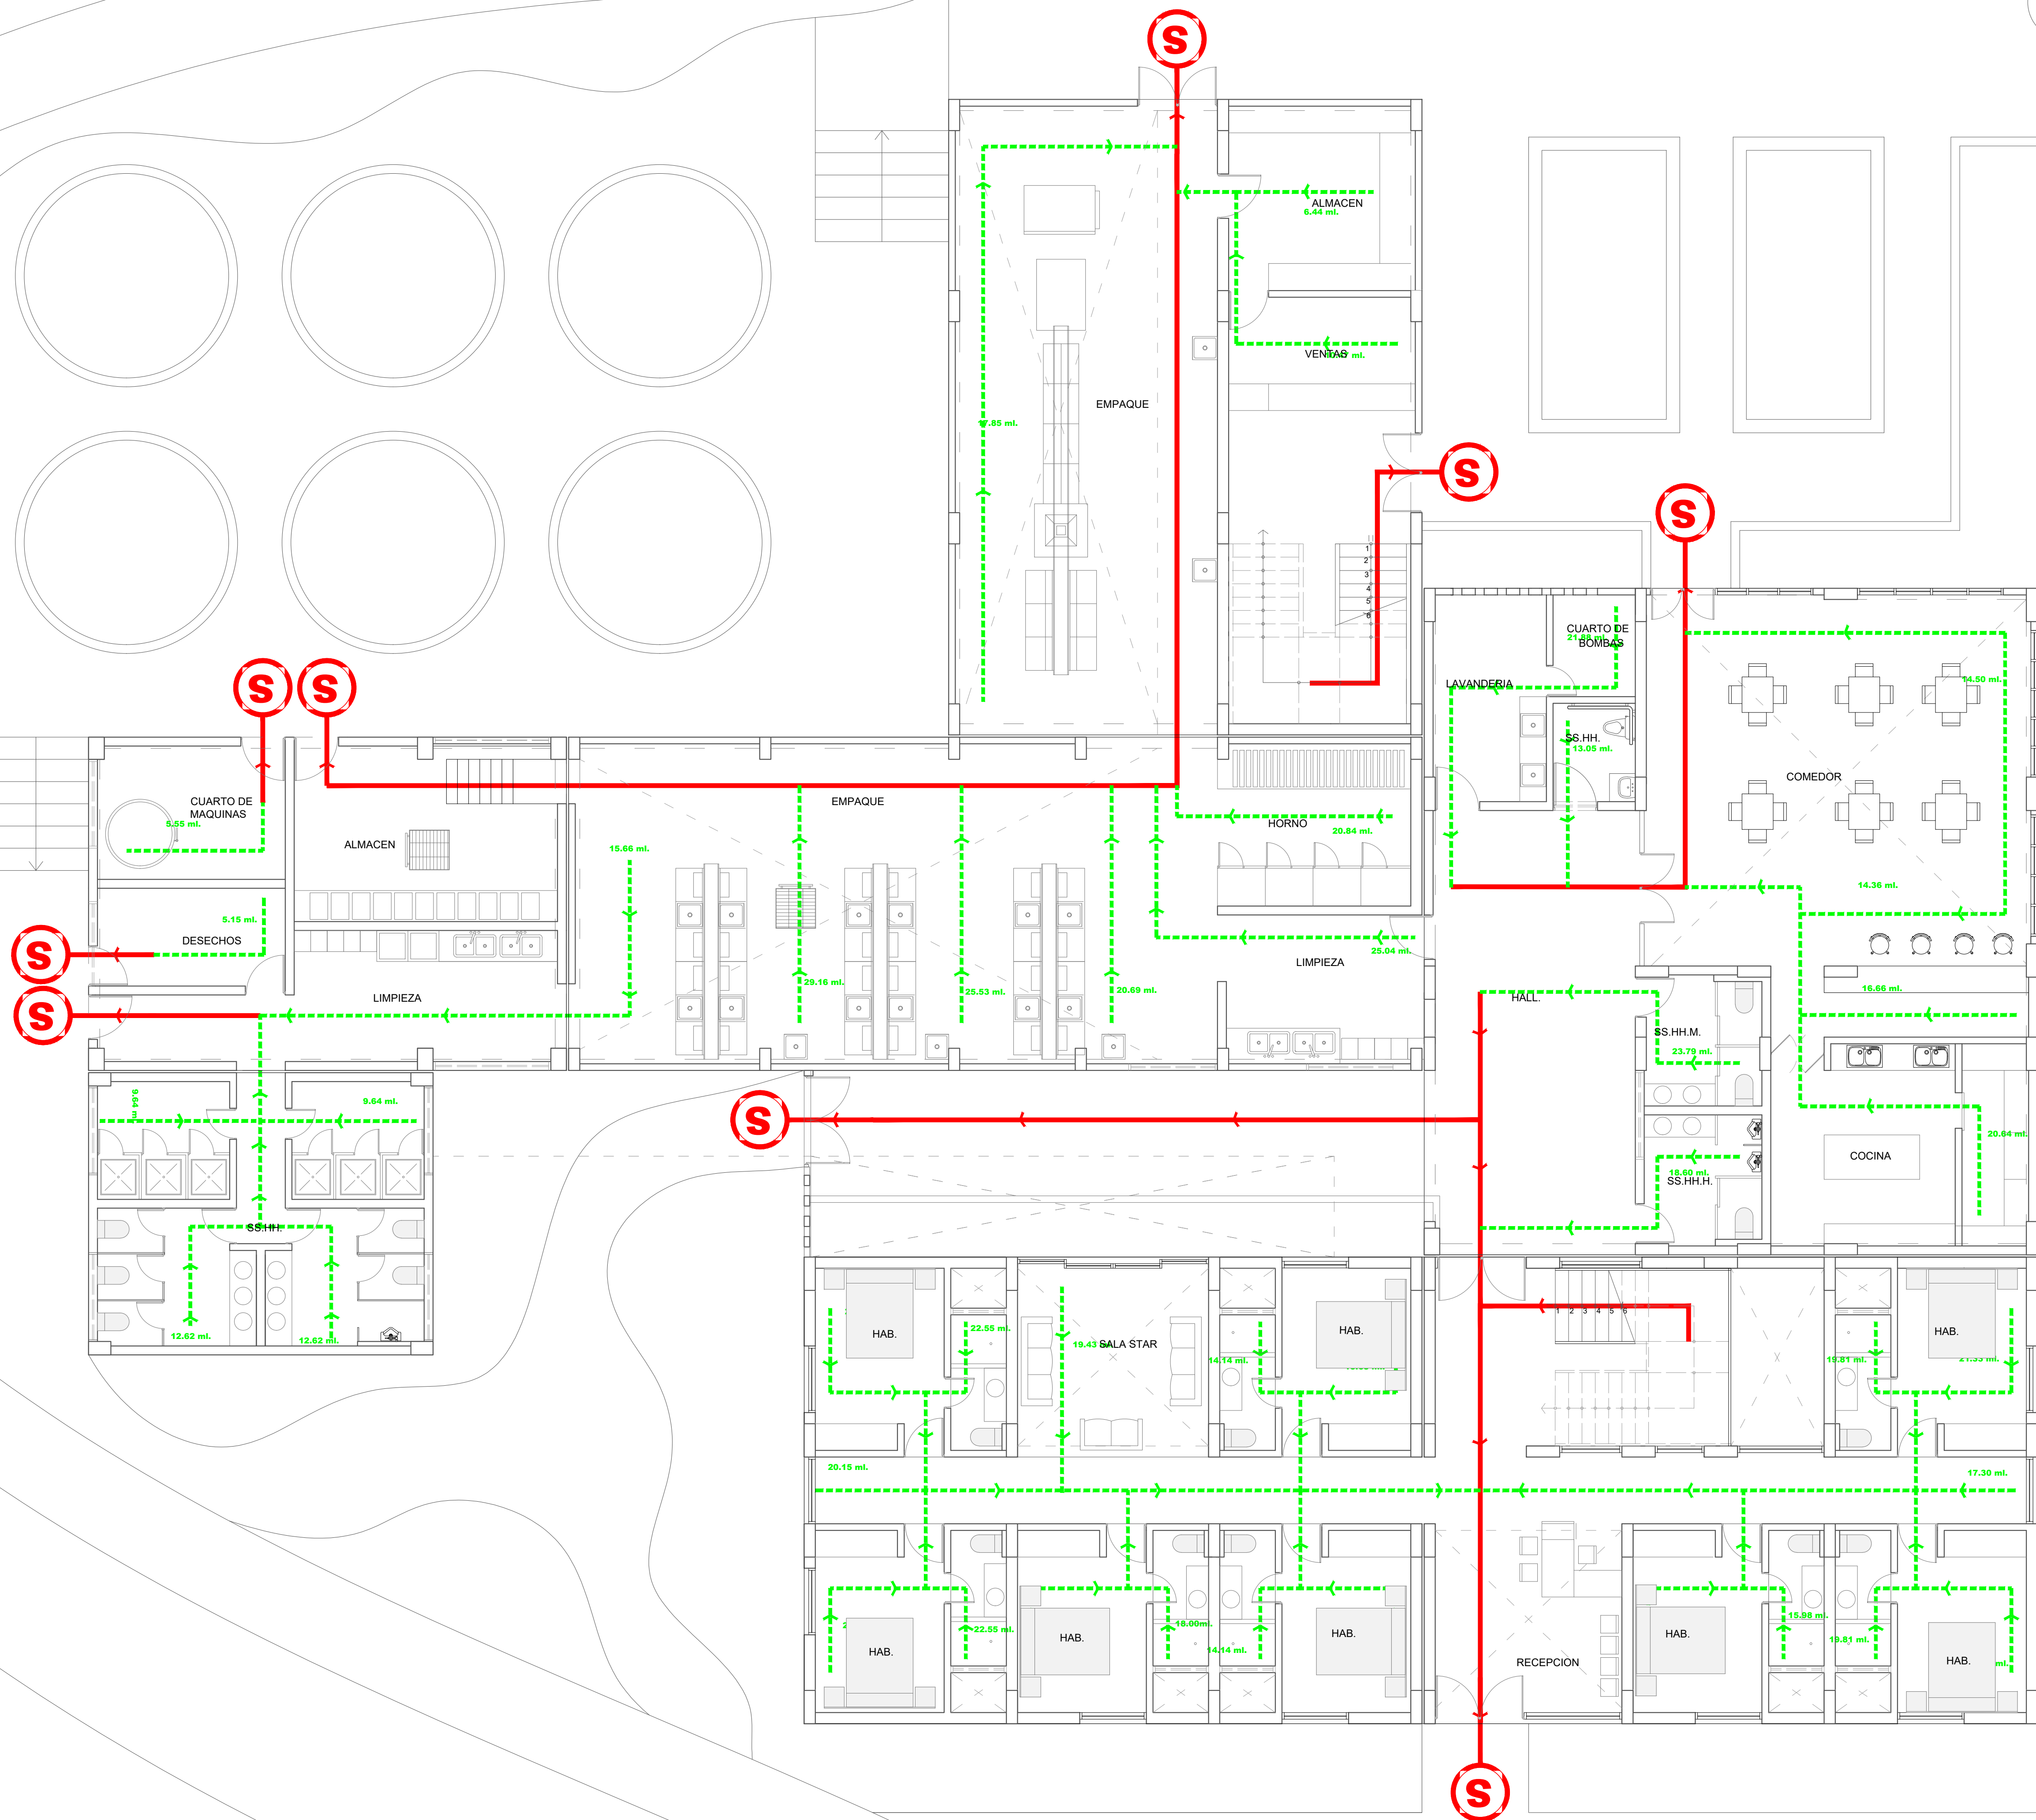


LEYENDA	
SIMBOLOGIA	DESCRIPCION
	RUTA DE EVACUACION PRINCIPAL
	RUTA DE EVACUACION SECUNDARIA



A

PRIMER NIVEL
Escala 1/75

PROYECTO: PROCESADORA DE TRUCHA HUARÁZ
ALUMNA: VELÁSQUEZ LÓPEZ MARGARITA T.
DESCRIPCION:

PLANO EVACUACION

ESCALA: 1/75
FECHA: JULIO 2021

PROFESIONAL RESPONSABLE:
ARQ. JORGE COSMÓPOLIS BULLÓN
ING. TOMÁS CARRASCO ORELLANO
ING. LUIS ALBERTO RAMOS MARTÍNEZ
ING. JOSE CARLOS YAFAC RISCO

LÁMINA:

S-01