


LEYENDA	
SIMBOLOGIA	DESCRIPCION
	ruta de evacuacion principal
	ruta de evacuacion secundaria

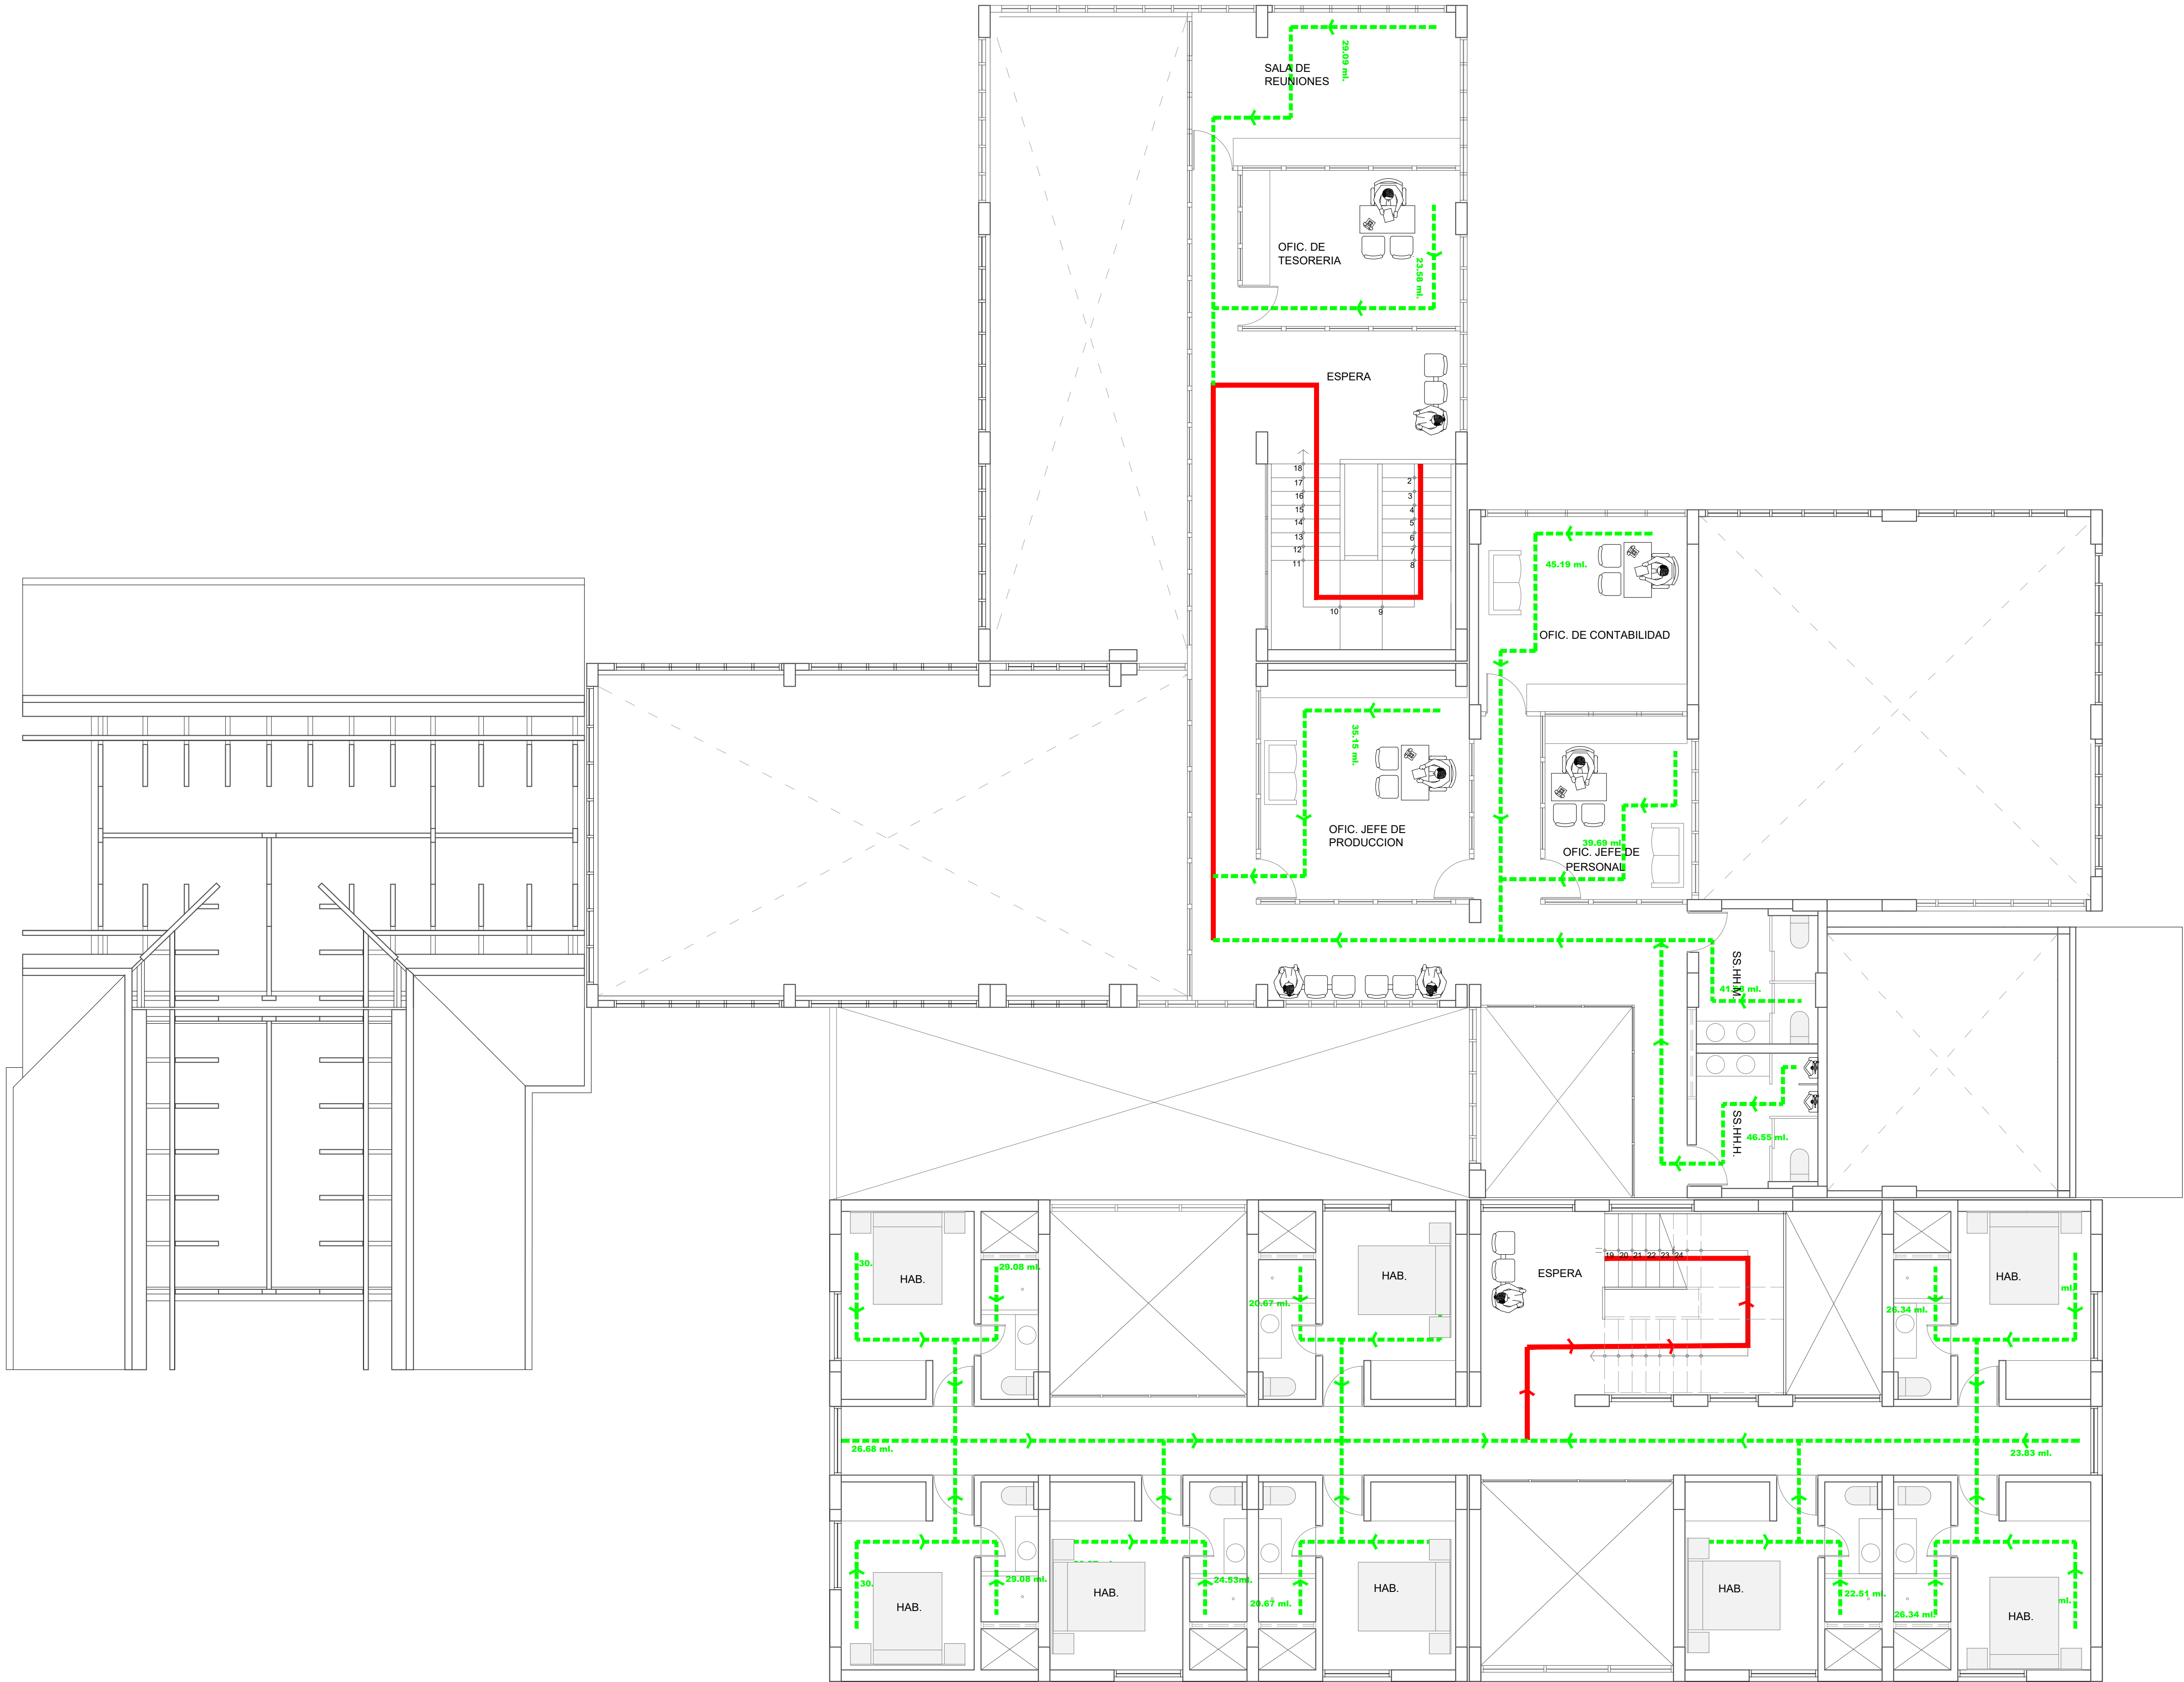

A

SEGUNDO NIVEL

Escala 1/75

PROYECTO: PROCESADORA DE TRUCHA  
HUARÁZ  
ALUMNA: VELÁSQUEZ LÓPEZ MARGARITA T.  
DESCRIPCION:

PLANO EVACUACION

ESCALA: 1/75  
FECHA: JULIO 2021

PROFESIONAL RESPONSABLE:  
ARQ. JORGE COSMÓPOLIS BULLÓN  
ING. TOMÁS CARRASCO ORELLANO  
ING. LUIS ALBERTO RAMOS MARTÍNEZ  
ING. JOSÉ CARLOS YAFAC RISCO

LÁMINA:

S-02