


LEYENDA	
SIMBOLOGIA	DESCRIPCION
	ruta de evacuacion principal
	ruta de evacuacion secundaria

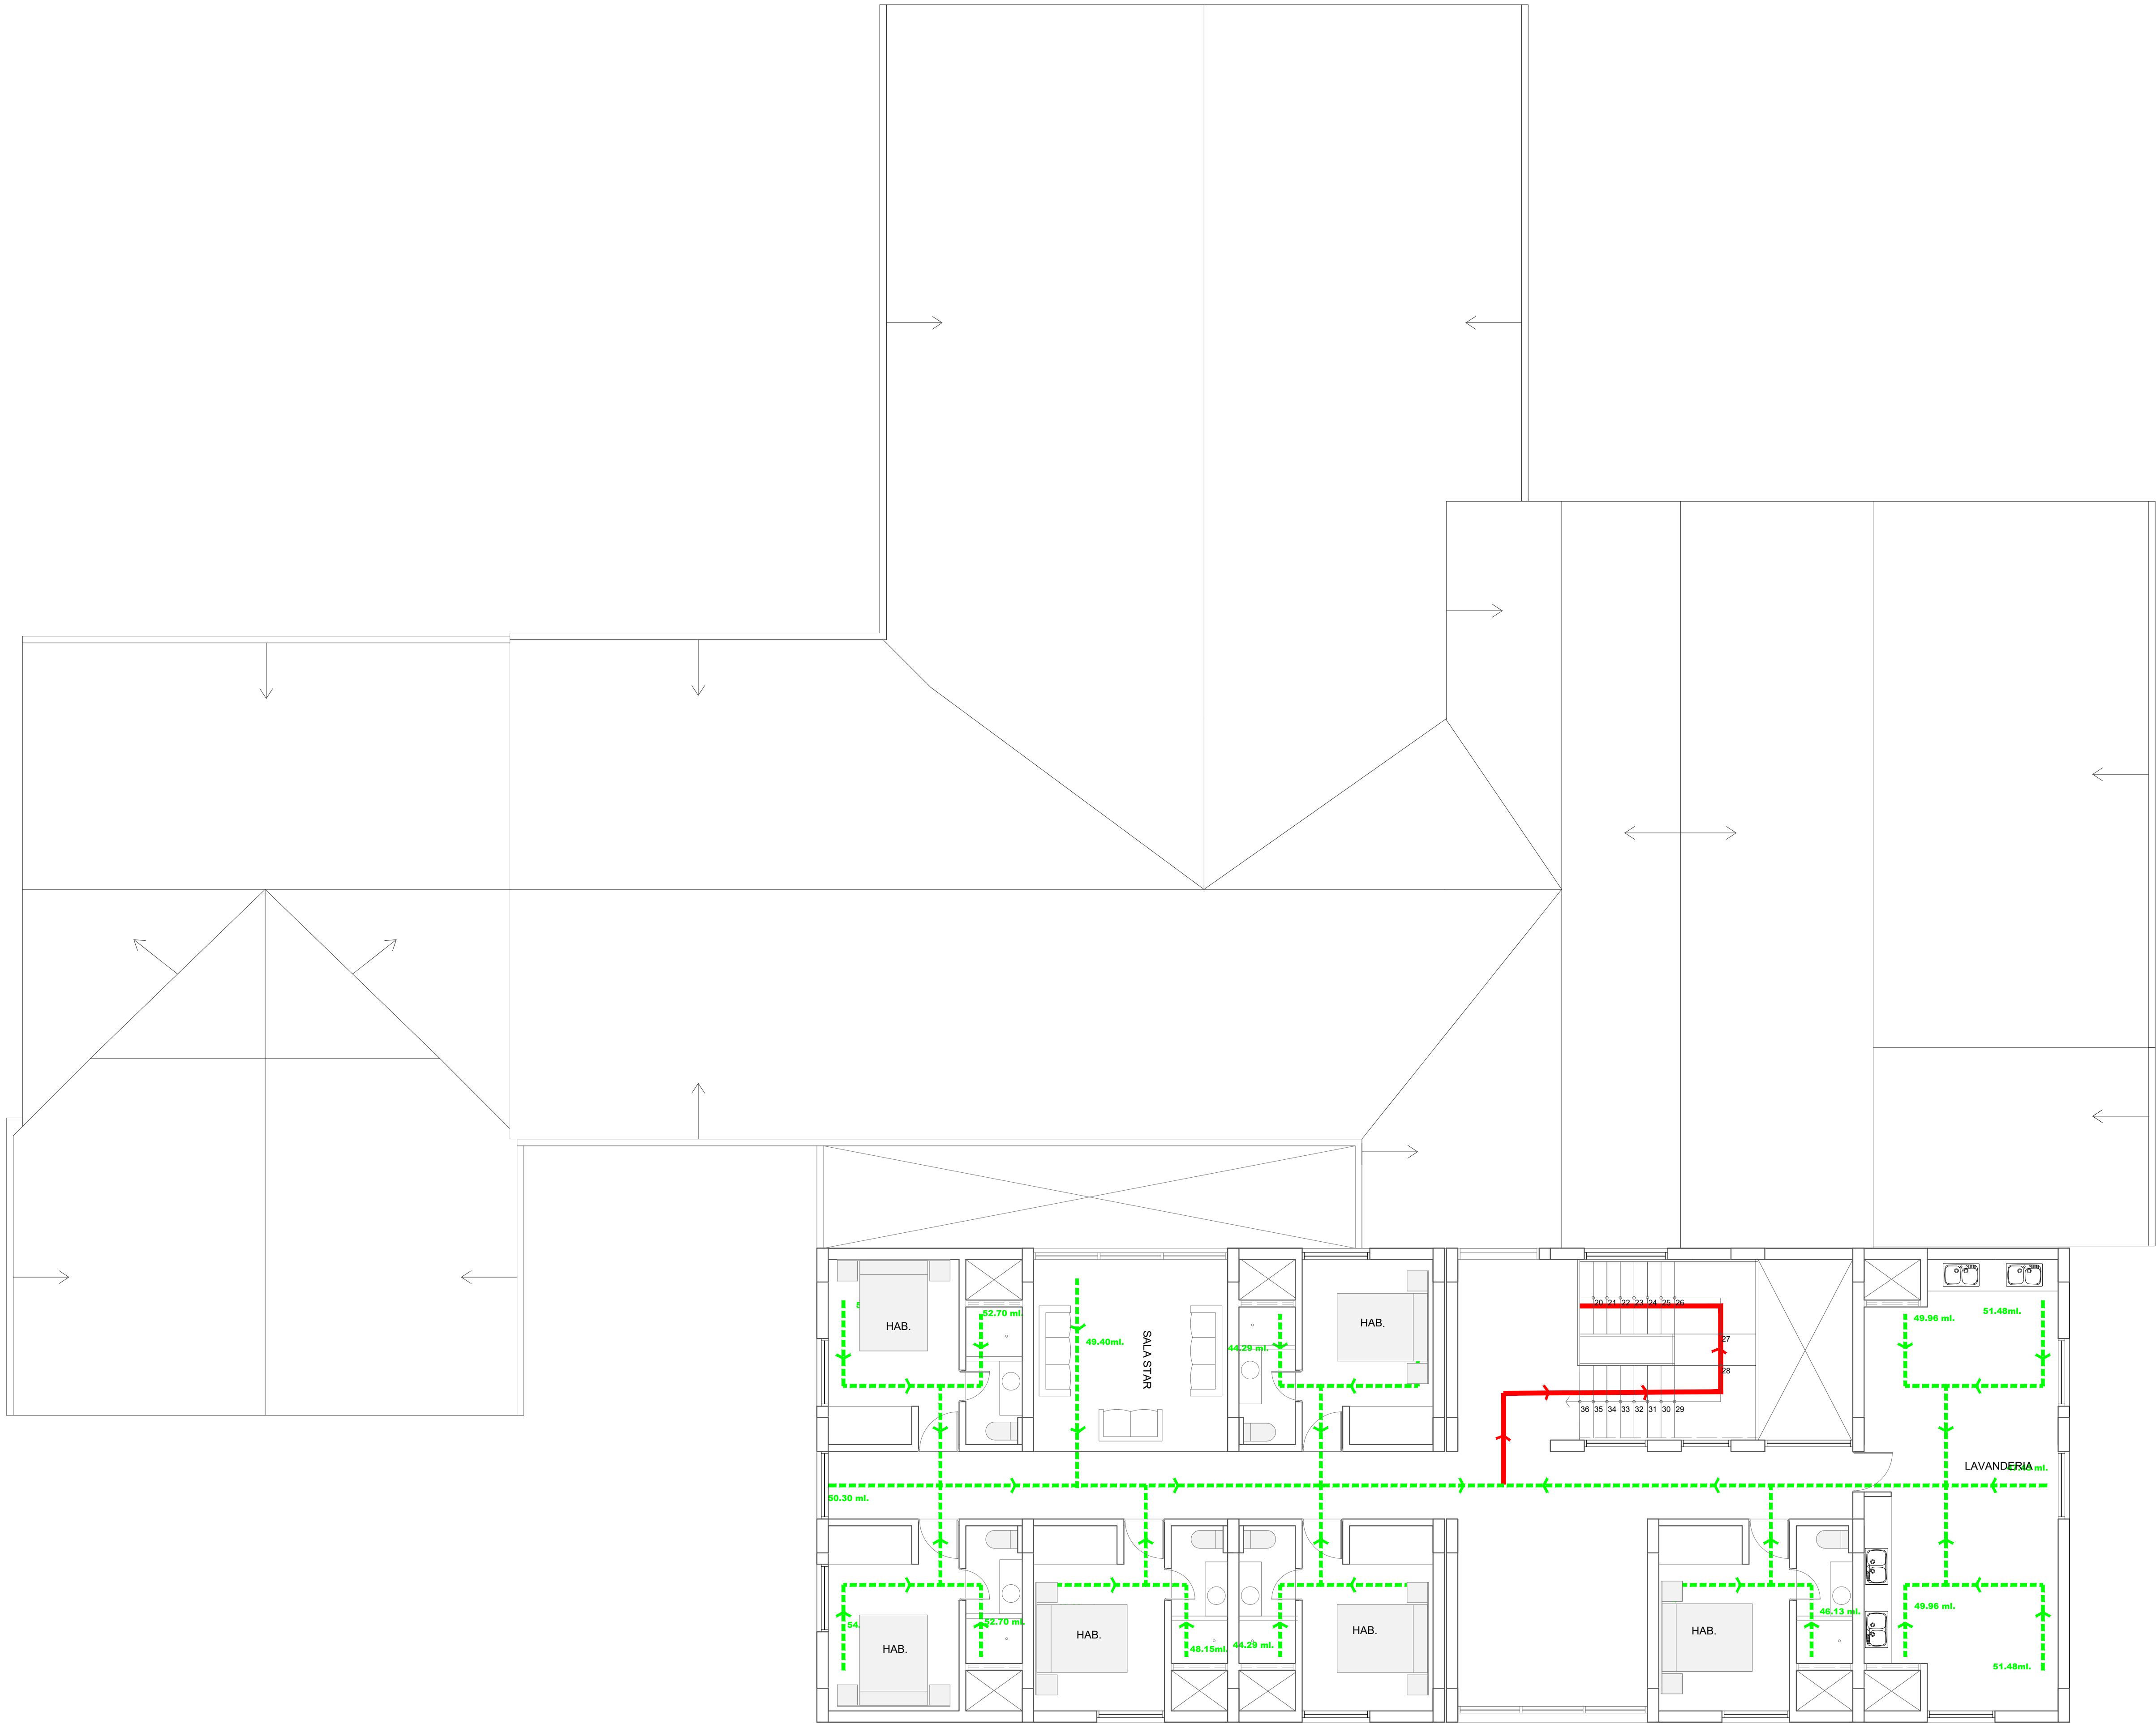

A

TERCER NIVEL

Escala 1/75

PROYECTO:	
PROCESADORA DE TRUCHA HUARÁZ	
ALUMNA:	
VELÁSQUEZ LÓPEZ MARGARITA T.	
DESCRIPCION:	

PLANO EVACUACION

ESCALA:	FECHA:
1/75	JULIO 2021

PROFESIONAL RESPONSABLE:
ARO. JORGE COSMÓPOLIS BULLÓN
ING. TOMÁS CARRASCO ORELLANO
ING. LUIS ALBERTO RAMOS MARTINEZ
ING. JOSE CARLOS YAFAC RISCO

LAMINA:

S-03